


3 ELEWACJA OGRODOWA
02 skala 1 : 100

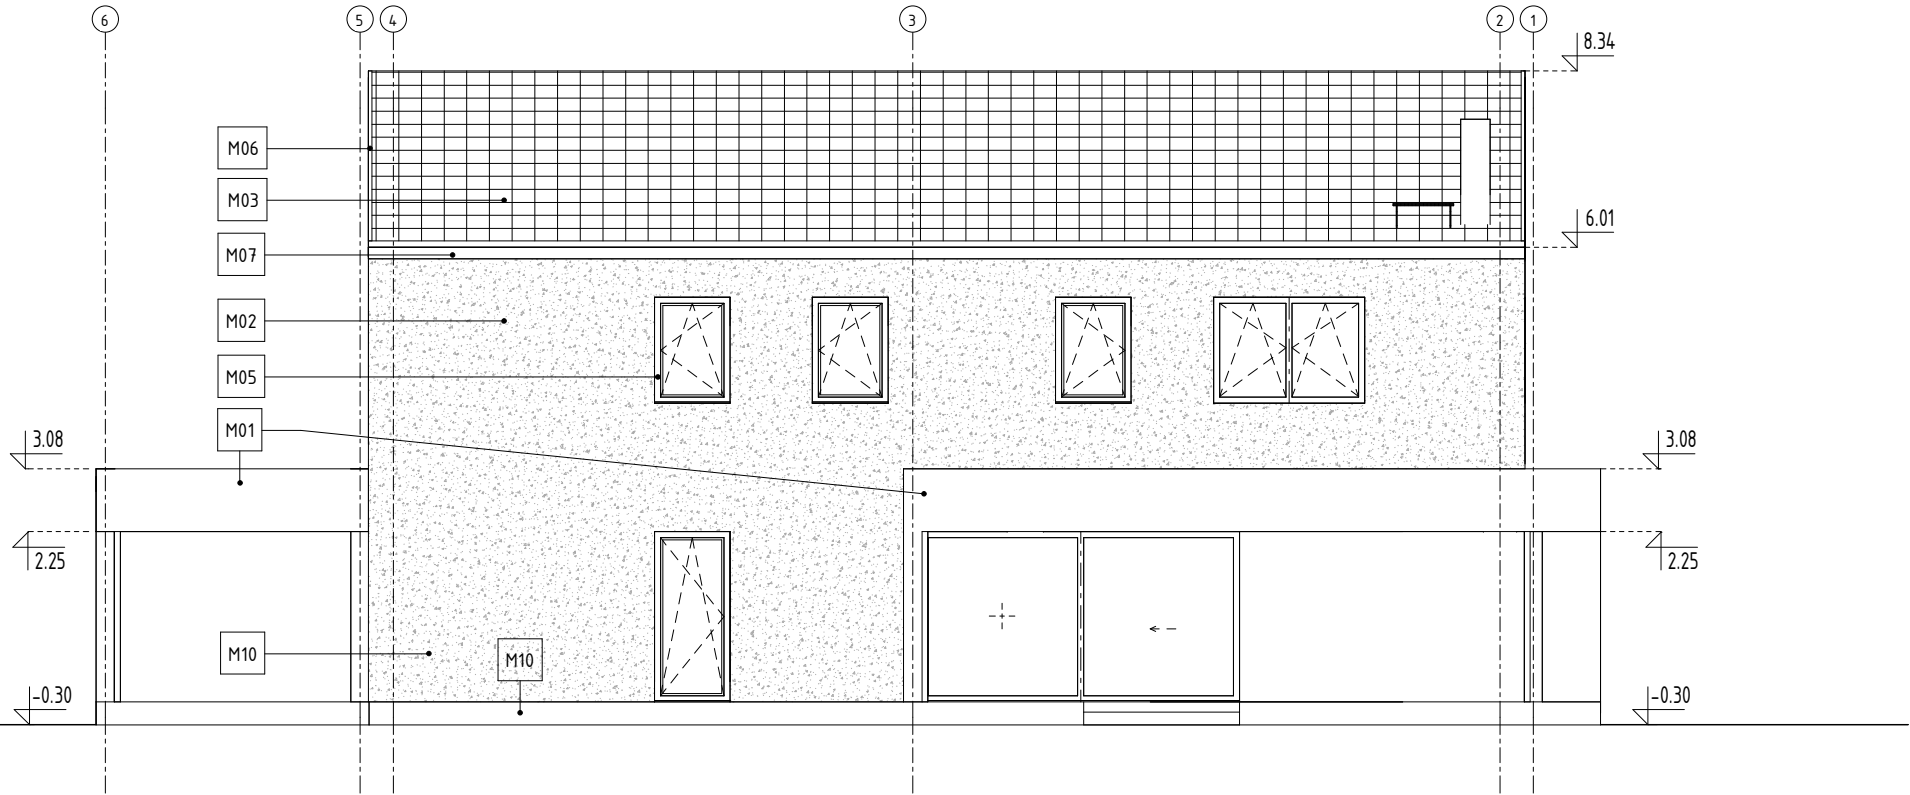

4 ELEWACJA BOCZNA 2
02 skala 1 : 100

LEGENDA:

M01	- TYNK CIENKOWARSTWOWY SILKONOWY KOLOR BIAŁY
M02	- TYNK CIENKOWARSTWOWY STRUKTURALNY JASNY BEŻOWY
M03	- DACHÓWKA PŁASKA - KOLOR CIEMNY GRAFIT
M04	- PANELE BLASZANE KOLORZE STOLARKI KOLOR CIEMNOSZARY RAL 7016
M05	- STOLARKA OKIENNO DRZWIOWA KOLOR CIEMNOSZARY RAL 7016
M06	- OBRÓBKI BLACHARSKIE KOLOR CIEMNOSZARY RAL 7016
M07	- RYNNY W SYSTEMIE BEZOKAPOWYM KOLOR CIEMNOSZARY RAL 7016
M08	- DRZWI WEJŚCIOWE W KOLORZE CIEMNOSZARYM RAL 7016
M09	- COKÓŁ, TYNK MOZAIKOWY DROBNOZIARNISTY, KOLOR CZARNY
M10	- LAMELE ALUMINIOWE, MASKUJĄCE JEDNOSTKĘ ZEWNĘTRZNĄ POMPY CIEPŁA, KOLOR BIAŁY

www.ProjektStodola.pl

UWAGI:

RYSUNEK ROZPATRYWAĆ Z KOMPLETNYM WIELOBRANŻOWYM PROJEKTEM BUDOWLANYM, KTÓREGO JEST INTEGRALNĄ CZĘŚCIĄ PRZED PRZYSTĄPIENIEM DO ROBÓT KIEROWNIK BUDOWY POWINIEN SPRAWDZIĆ WSZYSTKIE PROJEKTOWANE ELEMENTY KONSTRUKCYJNE BUDYNKU. WSZELKIE NIEJASNOŚCI NALEŻY WYJASNIĆ Z PROJEKTANTEM FUNDAMENTY I ELEMENTY KONSTRUKCYJNE WYKONAĆ ZGODNIE Z RYS. KONSTRUKCYJNYMI.

POZOSTAŁE UWAGI WG CZĘŚCI OPISOWEJ

**RYSUNKI SĄ CHRONIONE PRAWAMI AUTORSKIMI
ROZPOWSZECZNIANIE I KOPIOWANIE BEZ WIEDZY
I ZGODY AUTORÓW ZABRONIONE.**

Nazwa zamierzenia budowlanego:

Budynek mieszkalny jednorodzinny wraz z niezbędną infrastrukturą tech.

inwestor:

ul.

Projekt Stodola
 dane kontaktowe:
PROJEKT STODOLA
TEL:730 195 275
INFO@PROJEKSTODOLA.PL
WWW.PROJEKSTODOLA.PL

autor projektu / numer uprawnień
MGR INŻ. ARCH.PIOTR BUCZAK 04/DSOKK/2017
W SPECJALNOŚCI ARCHITEKTONICZNEJ
MGR INŻ. ARCH.ADAM DŁUGOSZOWSKI 7/DSOKK/2024
projektant adaptujący/ uprawnienia:
podpisy:

branża: format: skala: data opracowania: data adaptacji:
ARCHITEKTURA 297×420 1 : 100 11.2022
nazwa rysunku:
ELEWACJE - OGRODOWA, BOCZNA 2

numer projektu stadium branża wersja numer rysunku
24E1 PB A 02