


2 B
06 skala 1 : 100

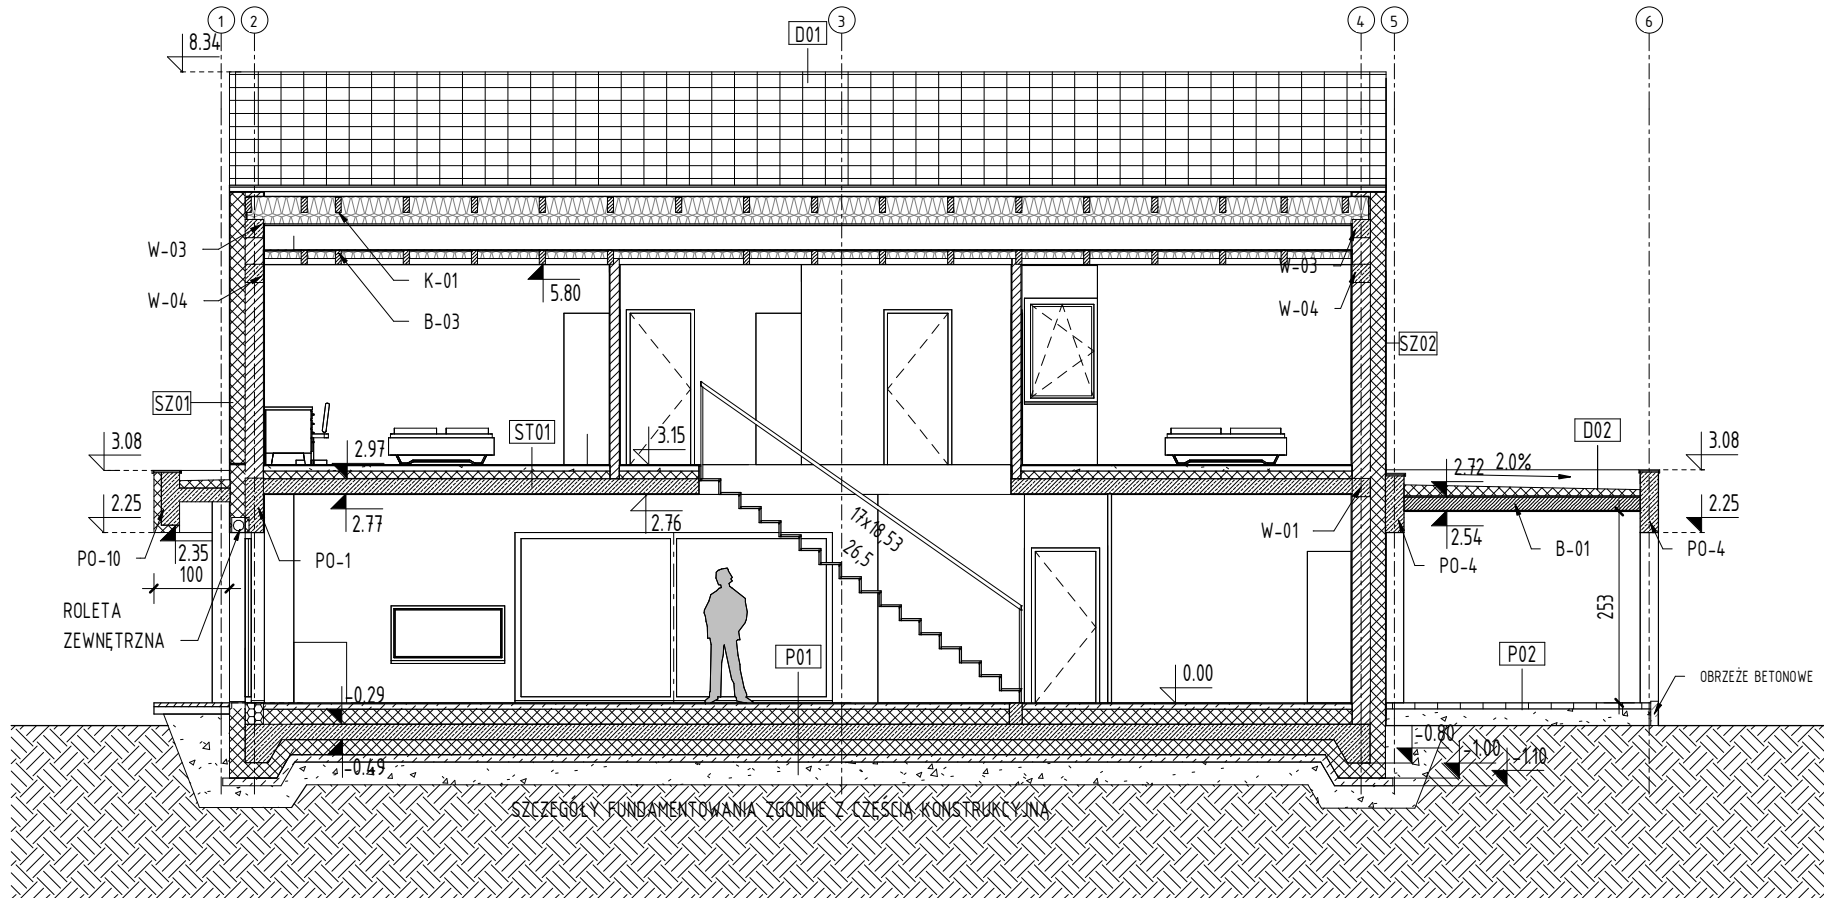

1 A
06 skala 1 : 100

D01	DACH OCIEPLONY
2,5 cm	DACHÓWKA PŁASKA
4,0 x 6,0 cm	ŁATA DREWNIANA
6,0 cm	KONTRŁATA DREWNIANA
	MEMBRANA DACHOWA WYSOKOPAROPRZEPUSZCZALNA
20,0 cm	KROKWI DREWNIANE WEŁNA SKALNA POMIEDZY
10,0 cm	STELAŻ DO MONTAŻU PŁYT GK WEŁNA SKALNA POMIEDZY
	FOLIA PAROSZCZELNA
1,25 cm	PŁYTA GK MOCOWANA DO PROFILI

D02	DACH WIATY
	PAPA TERMOZGRZEWAŁNA WIERZCHNIEGO KRYCIA
	PAPA TERMOZGRZEWAŁNA PODKŁADOWA
8-18,0 cm	STYROPIAN W SPADKU
1,8 cm	PŁYTA OSB
18 cm	BELKA DREWNIANA WG KONSTRUKCJI
1,25 cm	PŁYTA GK NA RUSZCIE

ST02	STROP
18 cm	BELKI DREWNIANE WEŁNA SKALNA POMIEDZY
1,5 cm	WYKOŃCZENIE POSADZKI

ST01	STROP MIĘDZYKONDYGNACYJNY
1,5 cm	WYKOŃCZENIE
7,0 cm	JASTRYCH
10,0 cm	IZOLACJA STYROPIAN
20,0 cm	STROP MONOLITYCZNY WG KONSTRUKCJI
1,0 cm	TYNK CEMENTOWO WAPIENNY

P01	PŁYTA FUNDAMENTOWA
1,5 cm	WYKOŃCZENIE POSADZKI
7,0 cm	WYLEWKA BETONOWA
20,0 cm	IZOLACJA TERMICZNA
20,0 cm	PŁYTA ŻELBETOWA MONOLITYCZNA
20,0 cm	IZOLACJA TERMICZNA XPS
10,0 cm	BETON PODKŁADOWY
	IZOLACJA PRZECIWWODNA
30,0 cm	BIASEK ZAGĘSZCZONY MECHANICZNIE

www.ProjektStodola.pl

UWAGI:
RYSUNEK ROZPATRYWAĆ Z KOMPLETNYM WIELOBRANŻOWYM PROJEKTEM BUDOWLANYM, KTÓREGO JEST INTEGRALNĄ CZĘŚCIĄ PRZED PRZYSTĄPIENIEM DO ROBÓT KIEROWNIK BUDOWY POWINIEN SPRAWDZIĆ WSZYSTKIE PROJEKTOWANE ELEMENTY KONSTRUKCYJNE BUDYNKU. WSZELKIE NIEJASNOŚCI NALEŻY WYJAŚNIĆ Z PROJEKTANTEM FUNDAMENTY I ELEMENTY KONSTRUKCYJNE WYKONAĆ ZGODNIE Z RYS. KONSTRUKCYJNYMI.

POZOSTAŁE UWAGI WG CZĘŚCI OPISOWEJ

**RYSUNKI SĄ CHRONIONE PRAWAMI AUTORSKIMI
ROZPOWSZECZNIANIE I KOPIOWANIE BEZ WIEDZY
I ZGODY AUTORÓW ZABRONIONE.**

Nazwa zamierzenia budowlanego:
Budynek mieszkalny jednorodzinny wraz z niezbędną infrastrukturą tech.
inwestor:
ul.

Projekt Stodola
 dane kontaktowe:
PROJEKT STODOLA
TEL:730 195 275
INFO@PROJEKTSTODOLA.PL
WWW.PROJEKTSTODOLA.PL

autor projektu / numer uprawnień
MGR INŻ. ARCH.PIOTR BUCZAK 04/DSOKK/2017
W SPECJALNOŚCI ARCHITEKTONICZNEJ
MGR INŻ. ARCH.ADAM DŁUGOSZOWSKI 7/DSOKK/2024
projektant adaptujący/ uprawnienia:
podpiszy:

branża: ARCHITEKTURA format: 297×420 skala: 1 : 100 data opracowania: 11.2022 data adaptacji:
nazwa rysunku: PRZĘKRÓJ A-A, B-B

numer projektu 24E1 stadium PB branża A wersja numer rysunku 06