


SCHEMAT ZASILANIA

cz. 2/2

TABLICA MIESZKANIOWA - TE

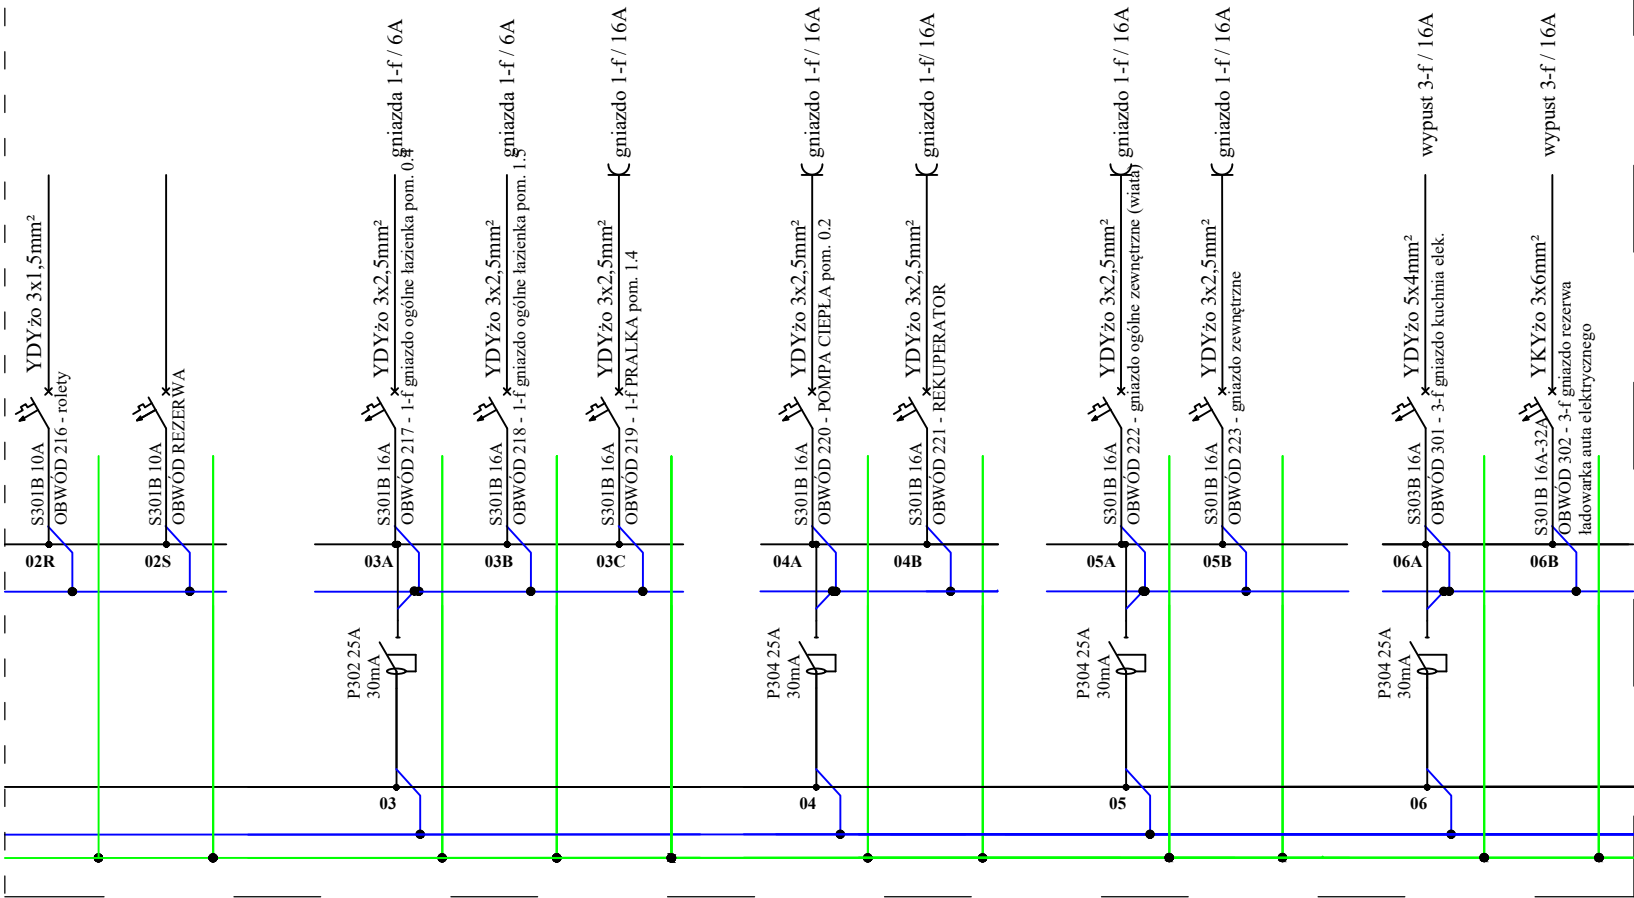

www.ProjektStodola.pl

UWAGI:
RYSUNEK ROZPATRYWAĆ Z KOMPLETNYM WIELOBRANŻOWYM
PROJEKTEM BUDOWLANYM, KTÓREGO JEST INTEGRALNĄ CZĘŚCIĄ
POZOSTAŁE UWAGI WG CZĘŚCI OPISOWEJ

RYSUNKI SĄ CHRONIONE PRAWAMI AUTORSKIMI
ROZPOWSZECHNIANIE I KOPIOWANIE BEZ WIEDZY
I ZGODY AUTORÓW ZABRONIONE.

Nazwa zamierzenia budowlanego:
Budynek mieszkalny jednorodzinny wraz z niezbędną infrastrukturą tech.

inwestor:
.....

Projekt Stodola
autor projektu / numer uprawnień
MGR INŻ. JAROSŁAW POŹNIAK DOŚ/0381/PWBE/16
W SPECJALNOŚCI INSTALACJE ELEKTRYCZNE

branża: INSTALACJE ELEKTRYCZNE
format: 297 × 420
skala:
data opracowania: 11.2022

nazwa rysunku:
SCHEMAT ELEKTRYCZNY CZ. 2/2

numer projektu: 24E
stadium: PB
branża: IE
wersja:
numer rysunku: E05