

SZ1 ŚCIANA ZEWNĘTRZNA KONSTRUKCYJNA
tynkowana

TYNK SILIKONOWY
STYROPIAN 20 cm
PUSTAK CERAMICZNY POROTHERM 25 cm
TYNK CEM.-WAP. 1,5 cm

SZ2 ŚCIANA ZEWN. KONSTR. WENTYLACYJNA
z okładziną z desek elewacyjnych

DESKI ELEWACYJNE 2 cm
KONTROLATY 5x2 / PUSTKA POWIETRZNA 2 cm
WIATROIZOLACJA
WELNA MINERALNA / ŁATY 4x16 16 cm
PUSTAK CERAMICZNY POROTHERM 25 cm
TYNK CEM.-WAP. 1,5 cm

SZ5 ŚCIANA ZEWNĘTRZNA - FILAR
tynkowana

TYNK SILIKONOWY
STYROPIAN 20 cm
PUSTAK CERAMICZNY POROTHERM 18,8 cm
STYROPIAN 12 cm
TYNK SILIKONOWY

SZ7 ŚCIANA ZEWNĘTRZNA
tynkowana (attyka)

TYNK SILIKONOWY
STYROPIAN 10 cm
ŻELBET 20 cm
STYROPIAN 10 cm
TYNK SILIKONOWY

SZ8 ŚCIANA ZEWNĘTRZNA
tynkowana (attyka)

TYNK SILIKONOWY
STYROPIAN 30 cm
ŻELBET 20 cm
STYROPIAN 11 cm
TYNK SILIKONOWY

SZ9 ŚCIANA ZEWNĘTRZNA
tynkowana (attyka)

TYNK SILIKONOWY
STYROPIAN 20 cm
ŻELBET 20 cm
STYROPIAN 11 cm
TYNK SILIKONOWY

S2 ŚCIANA WEWNĘTRZNA DZIAŁOWA


TYNK CEM.-WAP. 1,5 cm
PUSTAK CERAMICZNY POROTHERM 11,5 cm
TYNK CEM.-WAP. 1,5 cm

S3 ŚCIANA WEWNĘTRZNA DZIAŁOWA

PLYTY G-K 2x 12,5 mm 2,5 cm
STELAZ STALOWY DO MOCOWANIA
PLYT G-K / WELNA MINERALNA 7,0 cm
PLYTY G-K 2x 12,5 mm 2,5 cm

ZESTAWIENIE POWIERZCHNI PODDASZE			
NR POM.	NAZWA	powierzchnia użytkowa [m²]	powierzchnia podłogi [m²]
2.1	KOMUNIKACJA	7,03	7,03
2.2	SYPIALNIA 2-os.	11,97	15,29
2.3	GARDEROBA	4,00	6,16
2.4	PRALNIA	2,76	3,88
2.5	SYPIALNIA 1-os.	9,66	14,09
2.6	SYPIALNIA 1-os.	10,17	14,60
2.7	ŁAZIENKA	6,51	9,02
	SUMA	52,10	70,07
T1	TARAS		14,04
B1	BALKON		9,25

			POSADZKA
			DESKI PODŁOGOWE
			DESKI PODŁOGOWE
			DESKI PODŁOGOWE
			PLYTKI CERAMICZNE
			DESKI PODŁOGOWE
			DESKI PODŁOGOWE
			PLYTKI CERAMICZNE
			PLYTKI TARASOWE
			PLYTKI TARASOWE

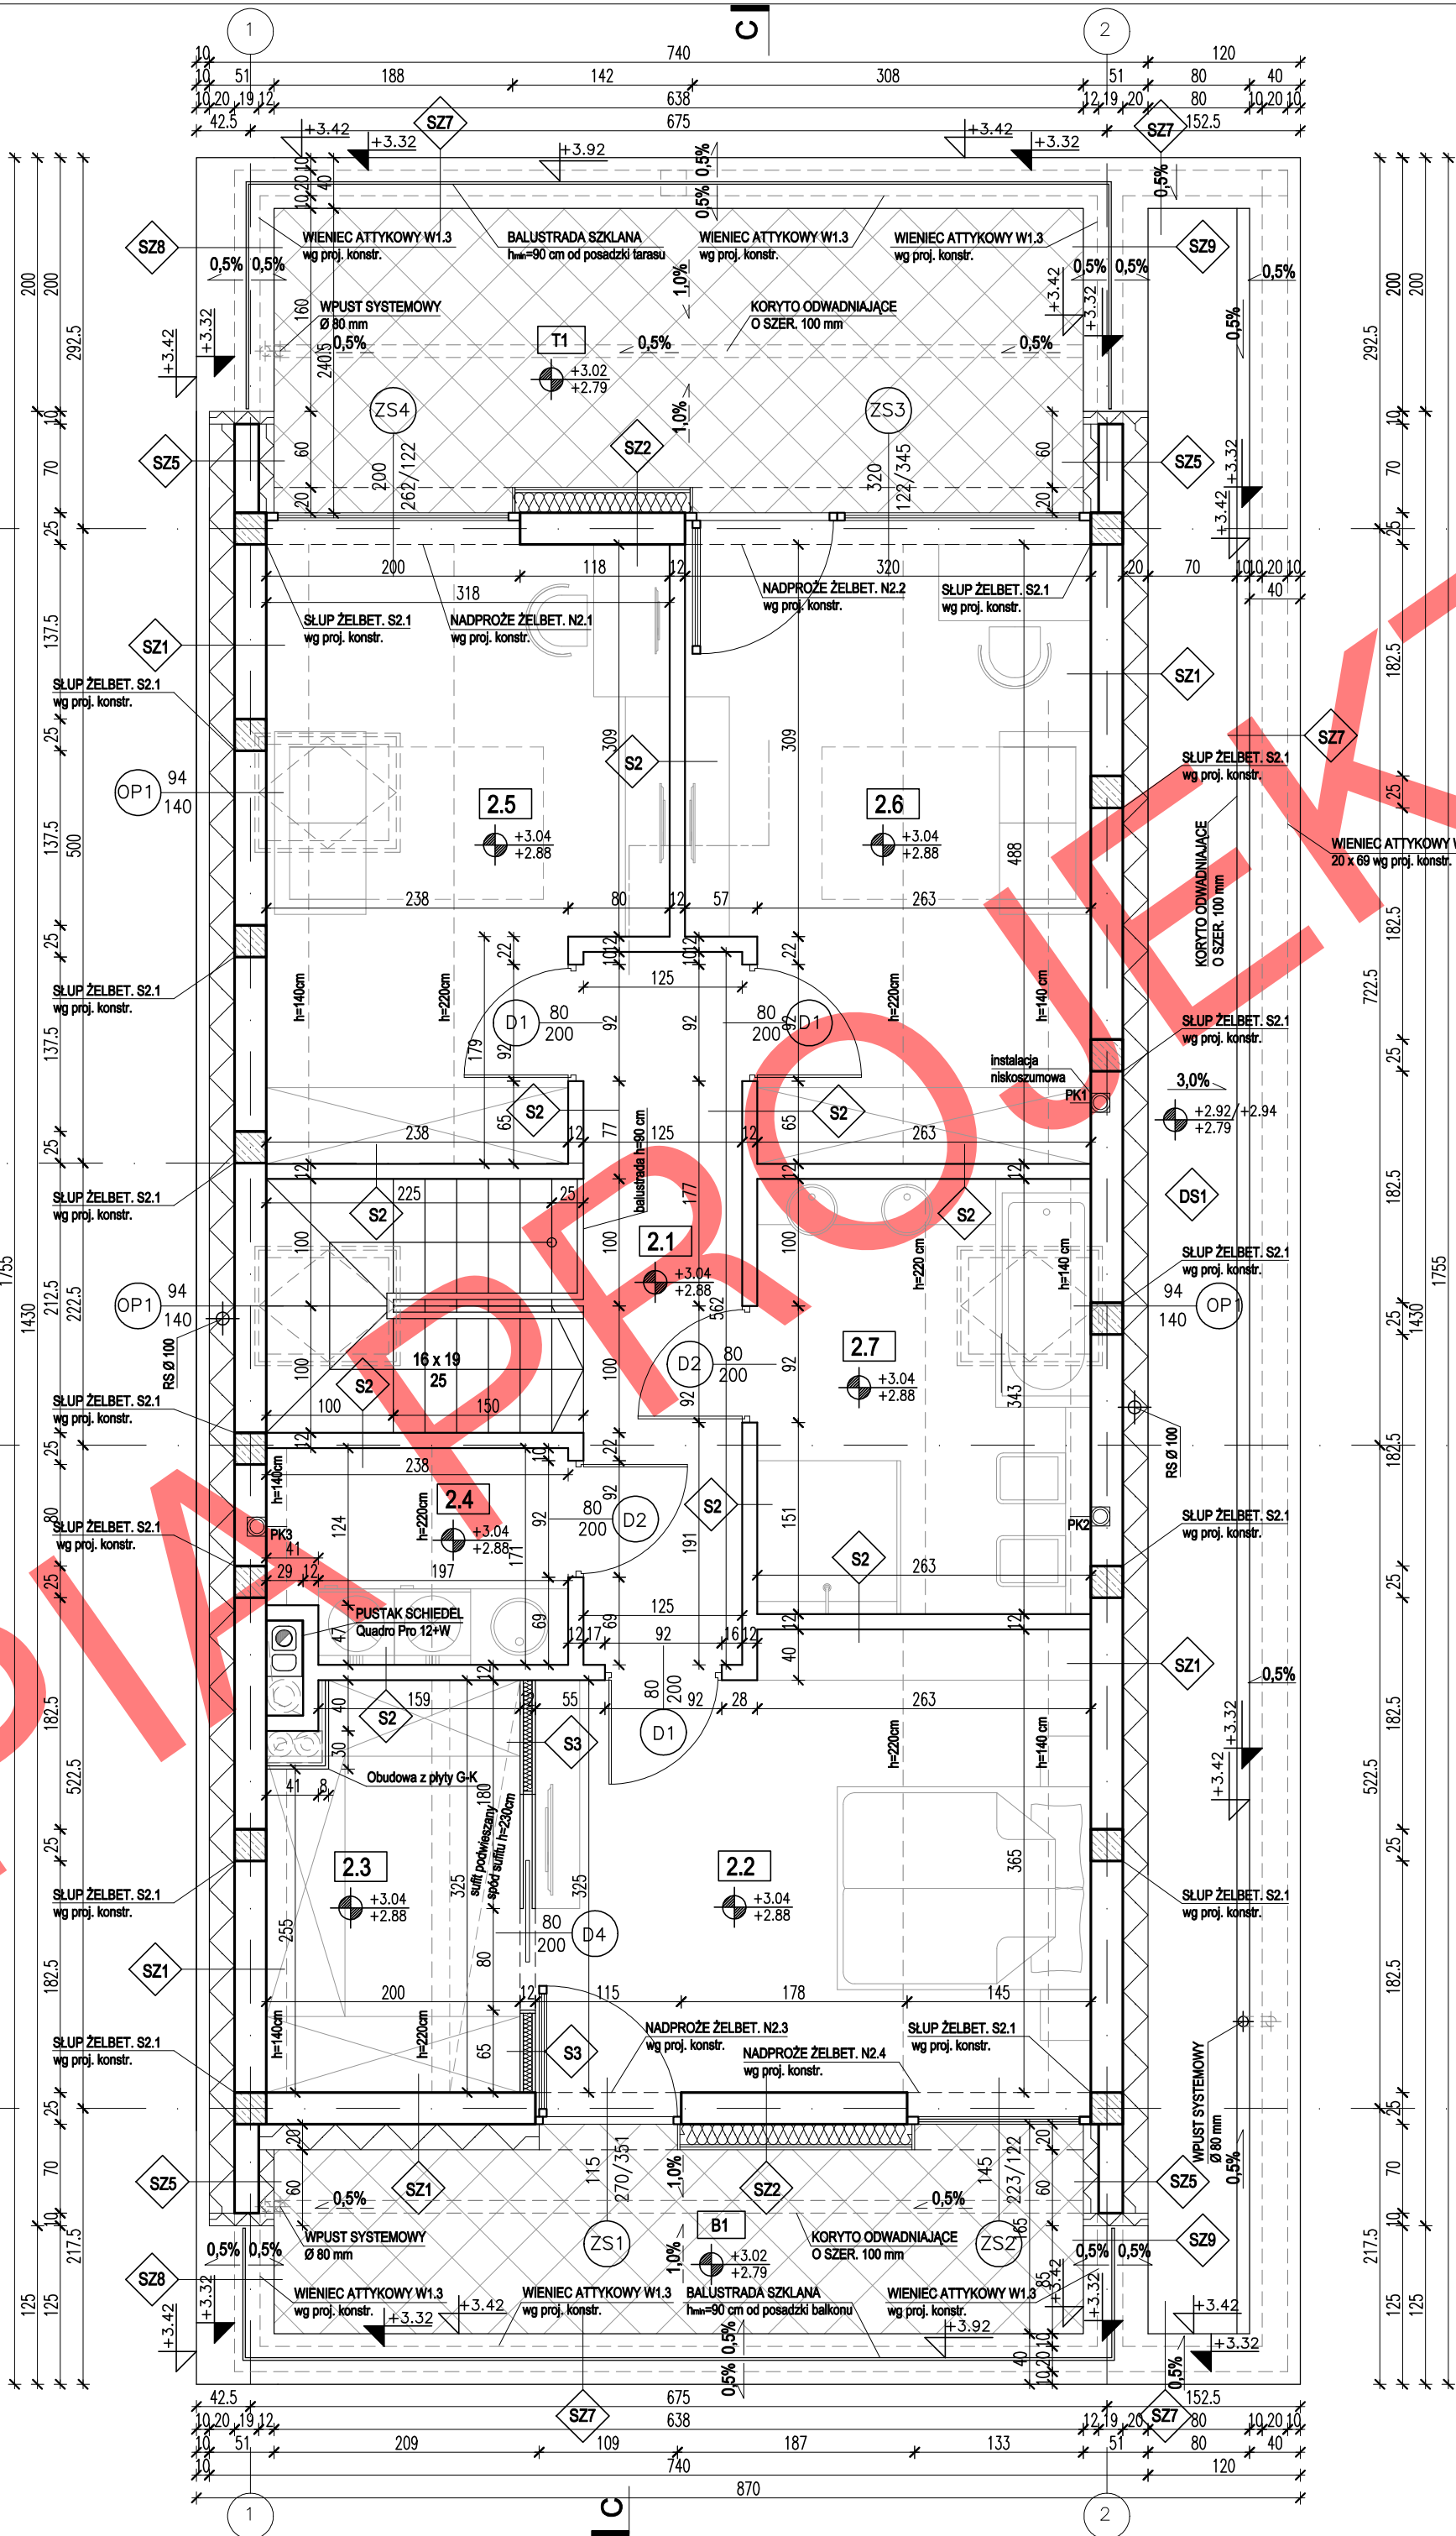

- UWAGI:
- FUNDAMENTY NALEŻY KAŻDORAZOWO ADAPTOWAĆ ODPOWIEDNIO DO LOKALNYCH WARUNKÓW GRUNTOWYCH I STREF PRZEMARZANIA GRUNTU.
 - NALEŻY SPRAWDZIĆ LUB PRZELICZYĆ KONSTRUKCJĘ BUDYNKU W ZAKRESIE DOSTOSOWANIA WARUNKÓW I OBŁAŻEN NORMATYWNYCH WYNIKAJĄCYCH ZE ZMIANY STREFY KLIMATYCZNEJ.
 - WSZYSTKIE ELEMENTY ZAGŁĘBIONE W GRUNCIE NALEŻY CHRONIĆ PRZECIWMILGOCIOWO.
 - NA ETAPIE ADAPTACJI PROJEKTU NALEŻY DOBRAĆ ODPOWIEDNIE HYDROIZOLACJE FUNDAMENTÓW DO PANUJĄCYCH NA DZIAŁCE WARUNKÓW GRUNTOWO-WODNYCH.
 - W RAZIE WYSTĘPOWANIA GRUNTÓW NIEPRZEPUSZCZALNYCH LUB SŁABO PRZEPUSZCZALNYCH NALEŻY ZAPROJEKTOWAĆ DRENAŻ WOKÓŁ BUDYNKU, A STYROPIAN FUNDAMENTOWY ZASTĄPIĆ STYRODUREM O NISKIEJ NASIĄLIWOŚCI.
 - PRZY ZMIANIE PROPONOWANEGO PRODUCENTA PIECA C.O. LUB SYSTEMU KOMINOWEGO PRZED WYMUROWANIEM KOMINÓW NALEŻY DOBRAĆ ODPOWIEDNI TYP I PRZEKRÓJ KSZTAŁTEK KOMINOWYCH W ZALEŻNOŚCI OD WYMAGAŃ WYBRANEGO PRODUCENTA.
 - PRZEWODY WENTYLACYJNE W PRZESTRZENI PODDASZA NIEUŻYTKOWEGO NALEŻY IZOLOWAĆ TERMICZNIE.
 - TARASY I BALKONY NALEŻY ZABEZPIECZYĆ PRZECIWMILGOCIOWO I WYKOŃCZYĆ PŁYTAMI MROZOODPORNYMI, ANTYPOŚLIZGOWYMI.
 - ELEMENTY DREWNIANE NALEŻY IZOLOWAĆ NA STYKU Z MUREM PRZEKŁADKĄ Z PĄPKI.
 - MURŁATY NALEŻY MOCOWAĆ DO WIENCÓW ŻELBETOWYCH KOTWAMI STALOWYMI.
 - ELEMENTY DREWNIANE NALEŻY ZABEZPIECZYĆ ŚRODKIEM OWADOBÓJCZYM I GRZYBOBÓJCZYM, A TAKŻE ZABEZPIECZYĆ PRZECIWOOGNIOWO PREPARATEM OGNIOSCHRONNYM.
 - ELEMENTY DREWNIANE KONSTRUKCJI DACHU NALEŻY IZOLOWAĆ OD KOMINÓW PRZEKŁADKĄ Z WELNY MINERALNEJ LUB Z PŁYTĄ GK.
 - WSZYSTKIE POŁĄCZENIA KONSTRUKCJI DACHU NALEŻY WYKONAĆ ZGODNIE Z ZASADAMI CIEŚLISKIMI LUB ZA POMOCĄ SYSTEMOWYCH ŁĄCZNIKÓW CIEŚLISKICH WG INSTRUKCJI I ZALECEN PRODUCENTA.
 - OKNA DACHOWE NALEŻY MONTOWAĆ I IZOLOWAĆ PRZECIWMILGOCIOWO WG INSTRUKCJI WYBRANEGO PRODUCENTA.
 - W DACHU NALEŻY WYKONAĆ WYWIEWNIKI KALENICOWE I NAWIEWY W DOLNEJ CZĘŚCI DACHU WG ROZWIĄZAŃ ZALECANYCH PRZES PRODUCENTA WYBRANEGO TYPU POKRYCIA DACHU.
 - STOLARKĘ OKIENNA I DRZWIOWĄ NALEŻY WYKONAĆ NA INDYWIDUALNE ZAMÓWIENIE, A WSZYSTKIE WYMIARY OTWORÓW I PODANE DANE ILOŚCIOWE STOLARKI NALEŻY KAŻDORAZOWO SPRAWDZIĆ NA BUDOWIE PRZED DOKONANIEM ZAMÓWIENIA.
 - KOLORYSTYKĘ BUDYNKU NALEŻY DOSTOSOWAĆ DO WYTYCZNYCH ZAWARTYCH W MIEJSCOWYM PLANIE ZAGOSPODAROWANIA LUB DO POSIADANYCH AKTUALNYCH WARUNKÓW ZABUDOWY.
 - BŁOCKI IZOLACYJNE ISOMUR NALEŻY WYMUROWAĆ POD OKNAМИ I DRZWIAMI ZEWN. DO WYMAGANEJ WYSOKOŚCI WSKAZANEJ PRZES PRODUCENTA WYBRANEJ STOLARKI OKIENNEJ I DRZWI ZEWN.
 - NA ETAPIE ADAPTACJI PROJEKTU NALEŻY ZAPEWNIĆ DOSTĘP NA DACH - SPOSÓB DOSTĘPU I LOKALIZACJĘ NALEŻY UZGODNIĆ Z INWESTOREM.

LESS IS MORE
ARCHITEKCI

LESS IS MORE ARCHITEKCI
ul. Popławskiego 14/5, 30-818 Kraków
www.lessismore.com.pl

MH
MODERN HOUSE

MODERN HOUSE
ul. Wielicka 179/5, 30-663 Kraków
www.modernhouse-projekty.pl

Temat opracowania:

PROJEKT BUDYNKU MIESZKALNEGO JEDNORODZINNEGO
MODERN HOUSE - New House 755

Branda: ARCHITEKTURA Data opracowania: 04.2024 r.

Faza: PROJEKT ARCHITEKTONICZNO - BUDOWALNY

Projektant: mgr inż. arch. Jacek Niebieszczański upr. nr MPOIA/026/2009

Inwestor:

Adres inwestycji:

Adaptacja: Data adaptacji:

Skala: 1:50 Nazwa rysunku: RZUT PODDASZA Nr rysunku: A.12

Niniejsze opracowanie stanowi dzieło autorskie i podlega ochronie zgodnie z Ustawą z dnia 4 lutego 1994 r. o prawie autorskim i prawach pokrewnych. Oryginalny projekt zawiera hologram na str. tytułowej, na rzutach kondygnacji oraz pieczęć w kolorze niebieskim na wybranych rysunkach architektonicznych.