


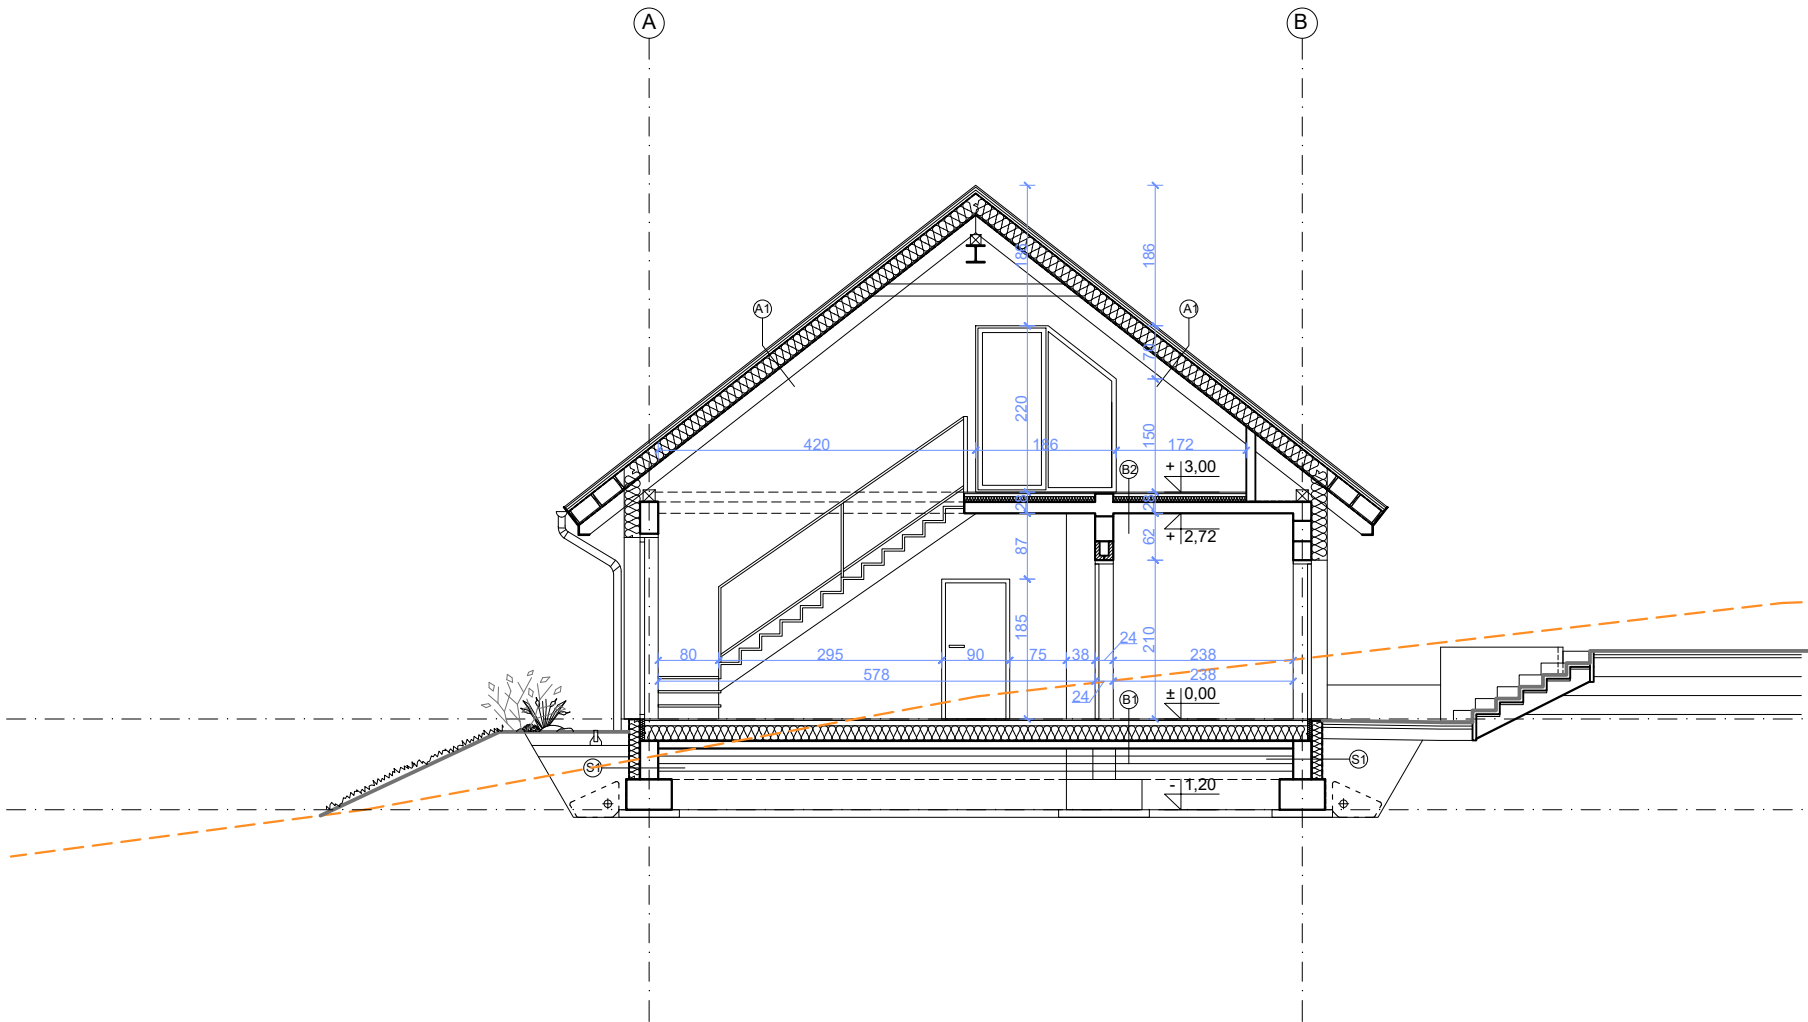

WYMIARY STOLARKI

OKNA - podano wymiary w świetle ościeży (otwór w ścianie w stanie surowym)  
DRZWI - podano wymiary w świetle ościeżnicy (światło futryny drzwiowej)

UWAGI:

1. Wszystkie wymiary sprawdzić na budowie.
2. Rysunek stanowi część pełnobrańowego projektu budowlanego, należy go rozpatrzyć łącznie z opisem technicznym i projektami branżowymi.
3. Wszystkie elementy stalowe zabezpieczyć antykorozyjnie i ppoż zgodnie ze sztuką budowlaną oraz obowiązującymi normami.
4. Głębokość posadowienia zweryfikować na budowie. W razie jakichkolwiek niezgodności należy skonsultować się z projektantem.
5. Wszystkie zaprojektowane elementy wykonać zgodnie ze sztuką budowlaną i wytycznymi przyjętych systemów.
6. Izolacje wykonać zgodnie ze sztuką budowlaną zapewniając ich ciągłość.
7. Ze względu na występowanie gruntów spoistych w podłożu zaleca się wykonanie drenażu opaskowego.
8. Odprowadzanie wody opadowej z połaci dachu poza obrys fundamentów.
9. Możliwość zamontowania rolet podtynkowych.

A1 DACH zg. z proj. konstr.

- DACHÓWKA PŁASKA
- 3 x 4 ŁATY
- 2,5 x 5 cm KONTRŁATY
- MEMBRANA DACHOWA - WIATROIZOLACJA
- 20 cm PŁYTA PIR
- FOLIA POLIETYLENOWA
- PEŁNE DESKOWANIE
- 7 x 18cm KROKIEW

B1 PODŁOGA NA GRUNCIE zg. z proj. konstr.

- PANELE PODŁ./PŁYTKI GRESOWE
- 7 cm WYLEWKA CEMENTOWA ZBROJONA
- 20 cm STYROPIAN XPS
- IZOLACJA PRZECIWWODNA - FOLIA POLIETYLENOWA
- 10 cm PŁYTA BETONOWA ZBROJONA
- PODSYPKA ŻWIR.-PIASK. min. 3x10 cm ZAGĘSZCZANA MECHANICZNIE

B2 STROP NAD PARTEREM zg. z proj. konstr.

- 2 cm PANELE PODŁ./PŁYTKI GRESOWE
- FOLIA PE/PODKŁAD
- 4 cm WYLEWKA CEMENTOWA
- 7 cm STYROPIAN EPS T
- 15 cm PŁYTA ŻELBETOWA
- TYNK CEMENTOWO - WAPIENNY

C1 SCHODY zg. z proj. konstr.

- STOPNICA DREWNIANA
- 13 cm BELKA DREWNIANA

S1 ŚCIANA FUNDAMENTOWA zg. z proj. konstr.

- FOLIA KUBEŁKOWA
- 15 cm STYROPIAN XPS
- 2x HYDROIZOLACJA
- 24 cm BŁOCZKI FUNDAMENTOWE
- WARSTWA GRUNTU ZASYPOWEGO, ZAGĘSZCZONEGO MECHANICZNIE

S2 ŚCIANA ZEWNĘTRZNA zg. z proj. konstr.

- TYNK SILIKONOWY/SILIKATOWY
- 20 cm STYROPIAN FASADOWY
- 24 cm PUSTAK CERAMICZNY
- TYNK CEMENTOWO-WAPIENNY

S3 ŚCIANA WEWNĘTRZNA zg. z proj. konstr.

- TYNK CEMENTOWO-WAPIENNY
- 12 cm PUSTAK CERAMICZNY
- TYNK CEMENTOWO WAPIENNY

S4 ŚCIANA WEWNĘTRZNA zg. z proj. konstr.

- 12 cm PUSTAK CERAMICZNY
- TYNK CEMENTOWO WAPIENNY

PRACOWNIA PROJEKTOWA ARCHIKABA  
UL. LEDNICKA 31, 32-020 WIELICZKA, T: 512 64 95 54

Temat:

BUDOWA BUDYNKU MIESZKALNEGO  
JEDNORODZINNEGO

|              |   |         |          |               |
|--------------|---|---------|----------|---------------|
| Lokalizacja: | DZIAŁKA NR EWID 594/2, OBRĘB 0021, JEDNOSTKA EWIDENCYJNA 121905_5 WIELICZKA-G, MIEJSCOWOŚĆ RACIBORSKO |         | Faza:    | PB            |
| Projektant:  | mgr inż. arch. Katarzyna Machaj<br>nr upr. MPOIA/025/2018                                             | Podpis: | Branża:  | ARCHITEKTURA  |
| Opracował:   | mgr inż. arch. Anna Wlazło                                                                            | Podpis: | Data:    | CZERWIEC 2025 |
| Opracował:   |   |         | Skala:   | 1:100         |
| Tytuł rys.:  | PRZEKRÓJ A-A                                                                                          |         | Nr rys.: | A 04          |