


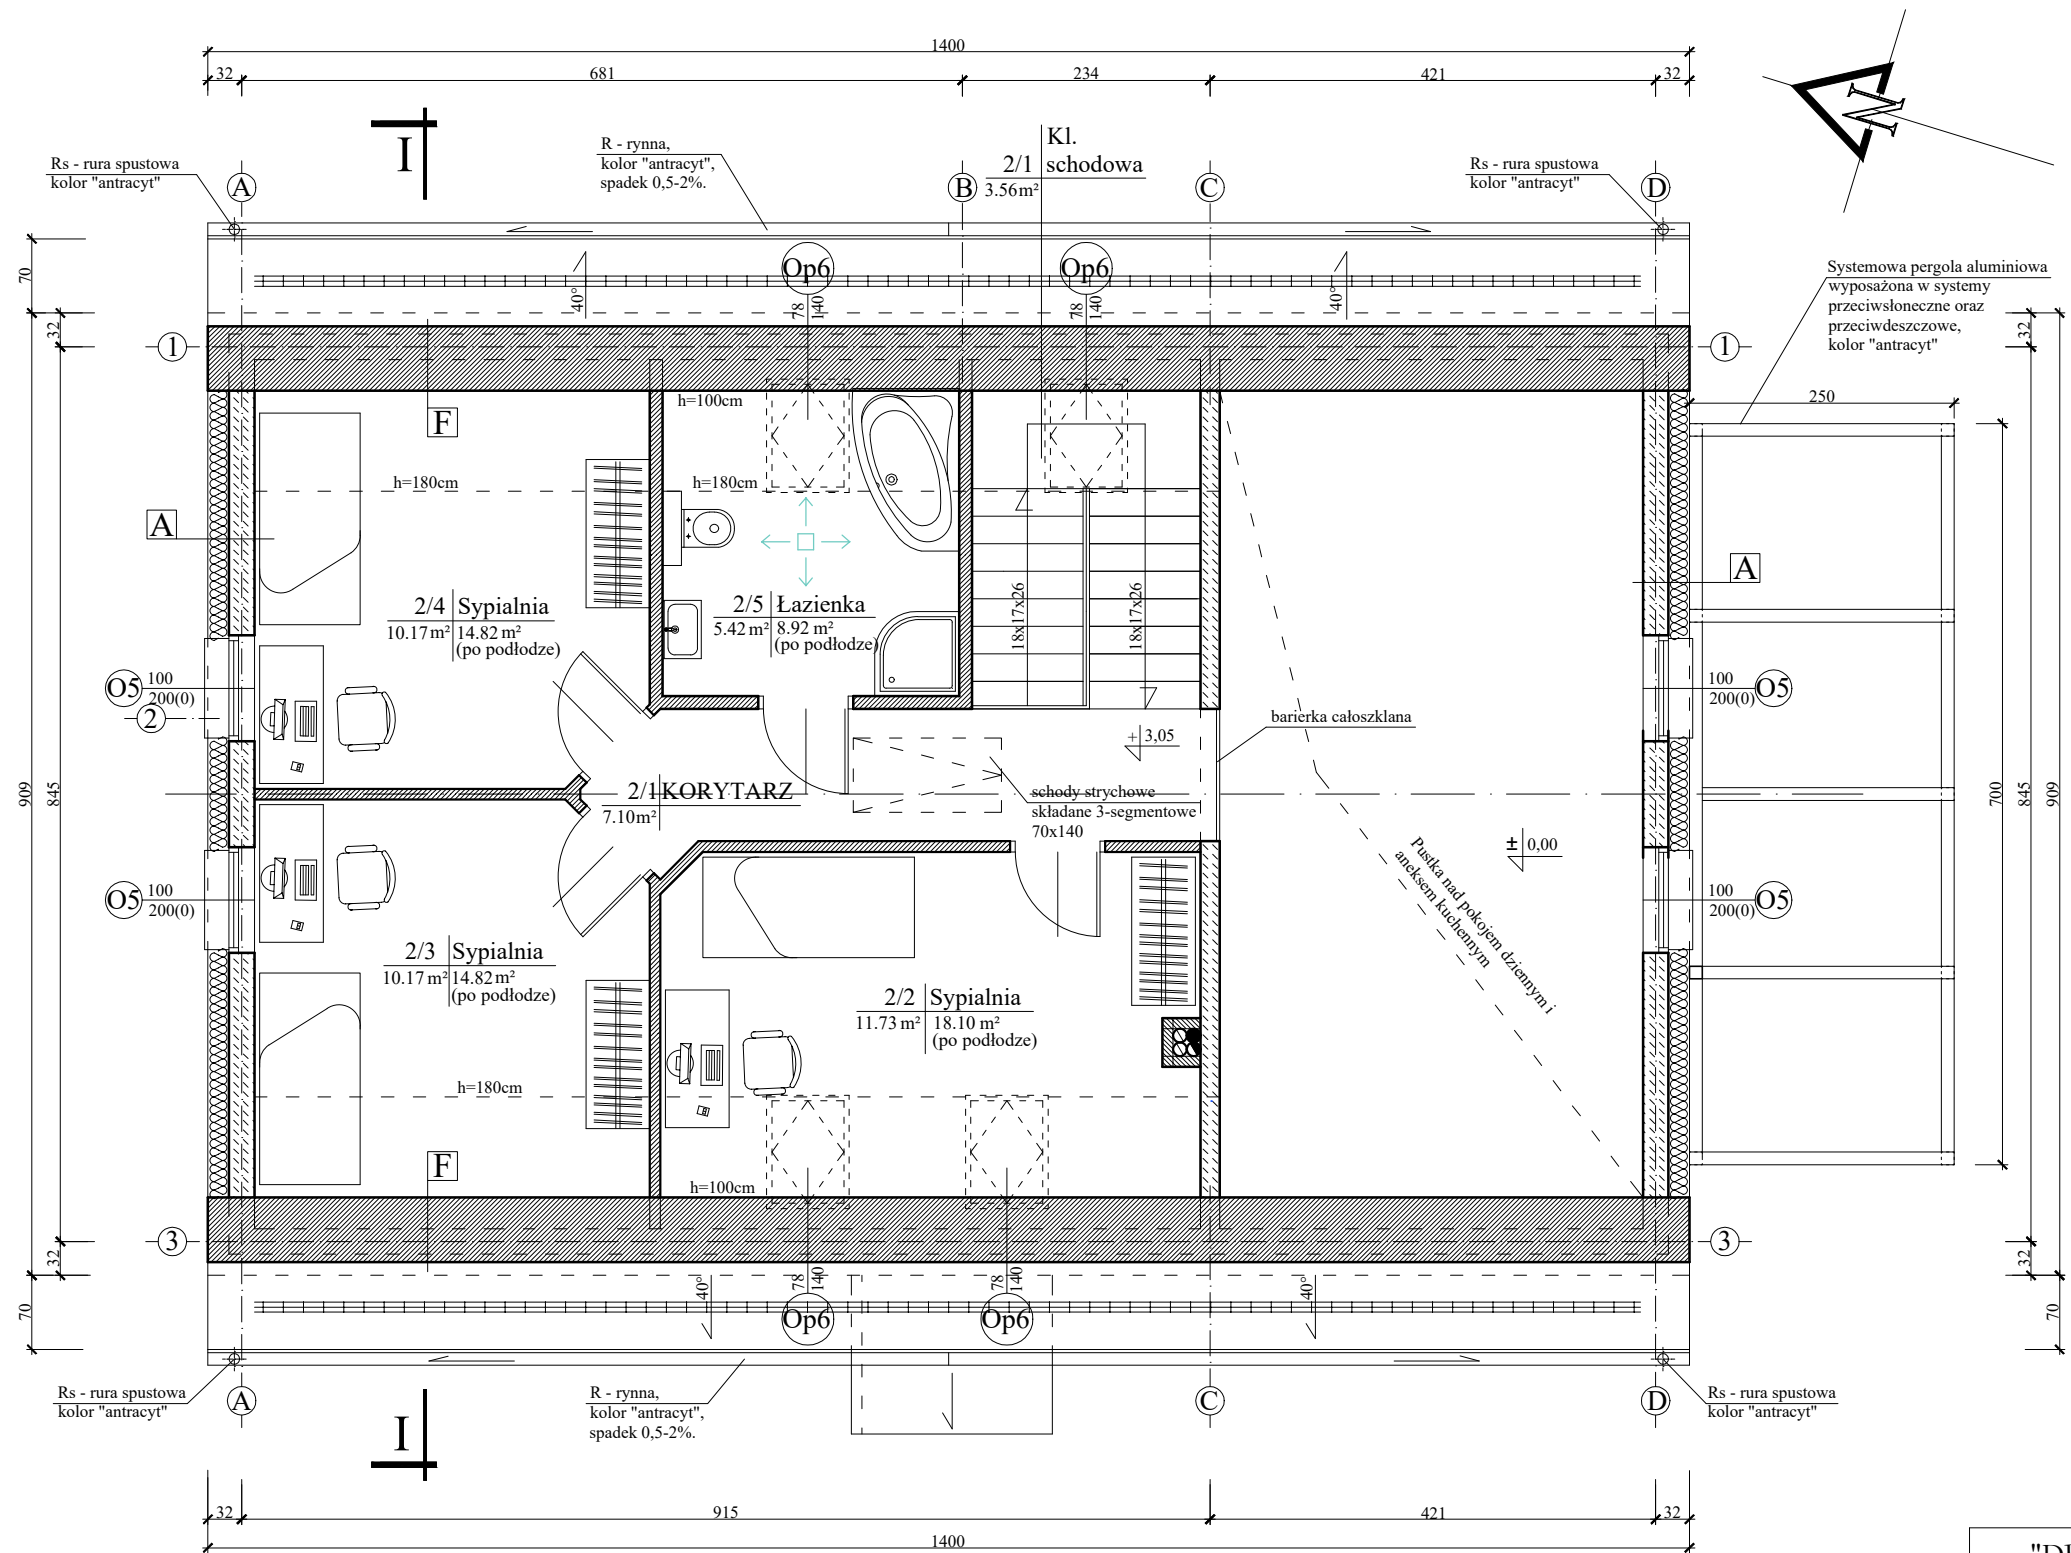

OZNACZENIA:

- A**
- Tynk cienkowarstwowy + farba na bazie żywicy silikonowych
 - Izolacja termiczna gr. 20cm, $\lambda = 0,036\text{w/mk}$
 - Ściana zewnętrzna murowana gr. 24cm, Silka E 24 klasy 15
 - Tynk wewn. gipsowy maszynowy lub cem.-wap., zagruntowany i malowany farbą podkładową

- ŚCIANY ZEWN. WARSTWOWE** wg oznaczenia A
- Ścianki działowe gr. 12cm w lekkiej konstrukcji GK**
- Ścianki działowe gr. 10cm w lekkiej konstrukcji GK**

- F**
- blacha płaska na rąbek stojący podwójny, powlekana kolor "antracyt" (w systemie z matą wygłuszającą)
 - łaty drewniane impregnowane o wym. 40x50mm, rozstaw co ok. 250mm
 - kontrłaty drewniane impregnowane o wym. 32x50mm
 - izolacja wodoodporna z papy lub folii
 - deskowanie pełne - deski impregnowane gr. 2,5cm
 - krokwie 8x20cm, wg. proj. konstrukcyjnego
 - pustka powietrzna
 - w polach krokwi izolacja termiczna z wełny mineralnej (o gęstości do 60kg/m³ i współczynniku izolacji cieplnej 0,035W/m²K) gr. 18cm
 - ruszt z profili stal. ocynk. w polach wełna mineralna gr. 5cm
 - paroizolacja
 - Sufit podwieszany z płyt GKF gr. 2x1,25cm na ruszcie z profili stal. ocynkowanych

ZESTAWIENIE POWIERZCHNI poddasze:

L.P.	POMIESZCZENIE	POW. (m ²)
2/1	Kl. schodowa	3.56
2/2	Sypialnia	11.73
2/3	Sypialnia	10.17
2/4	Sypialnia	10.17
2/5	Łazienka	5.42
SUMA		41.05

RZUT PODDASZA 1:75

"DBprojekt" Pracownia Projektowa Dariusz Brożek 80-176 Gdańsk, ul. Sympatyczna 12/6 , tel. 504-919-012, e-mail: dariuszbrozek@wp.pl		
TEMAT:	Projekt architektoniczno - budowlany budynku mieszkalnego jednorodzinnego.	
INWESTOR:	Paweł Goławski ul. Skarpowa 128 80 - 145 Gdańsk	
LOKALIZACJA:	Sulmin ul. Wrzosowe Wzgórze, działka nr 81/32, obręb Sulmin [0018], powiat kartuski, gmina Żukowo	Skala: 1:75
BRANŻA:	Architektoniczna	Nr rys. AB-2
RYSunEK:	RZUT PODDASZA	
PROJEKTANT:	mgr inż. arch. Krzysztof Walko, upr. proj. nr PO/KK/298/2009 (w specjalności arch. do proj. bez ograniczeń)	Data: 10.01. 2025r.