


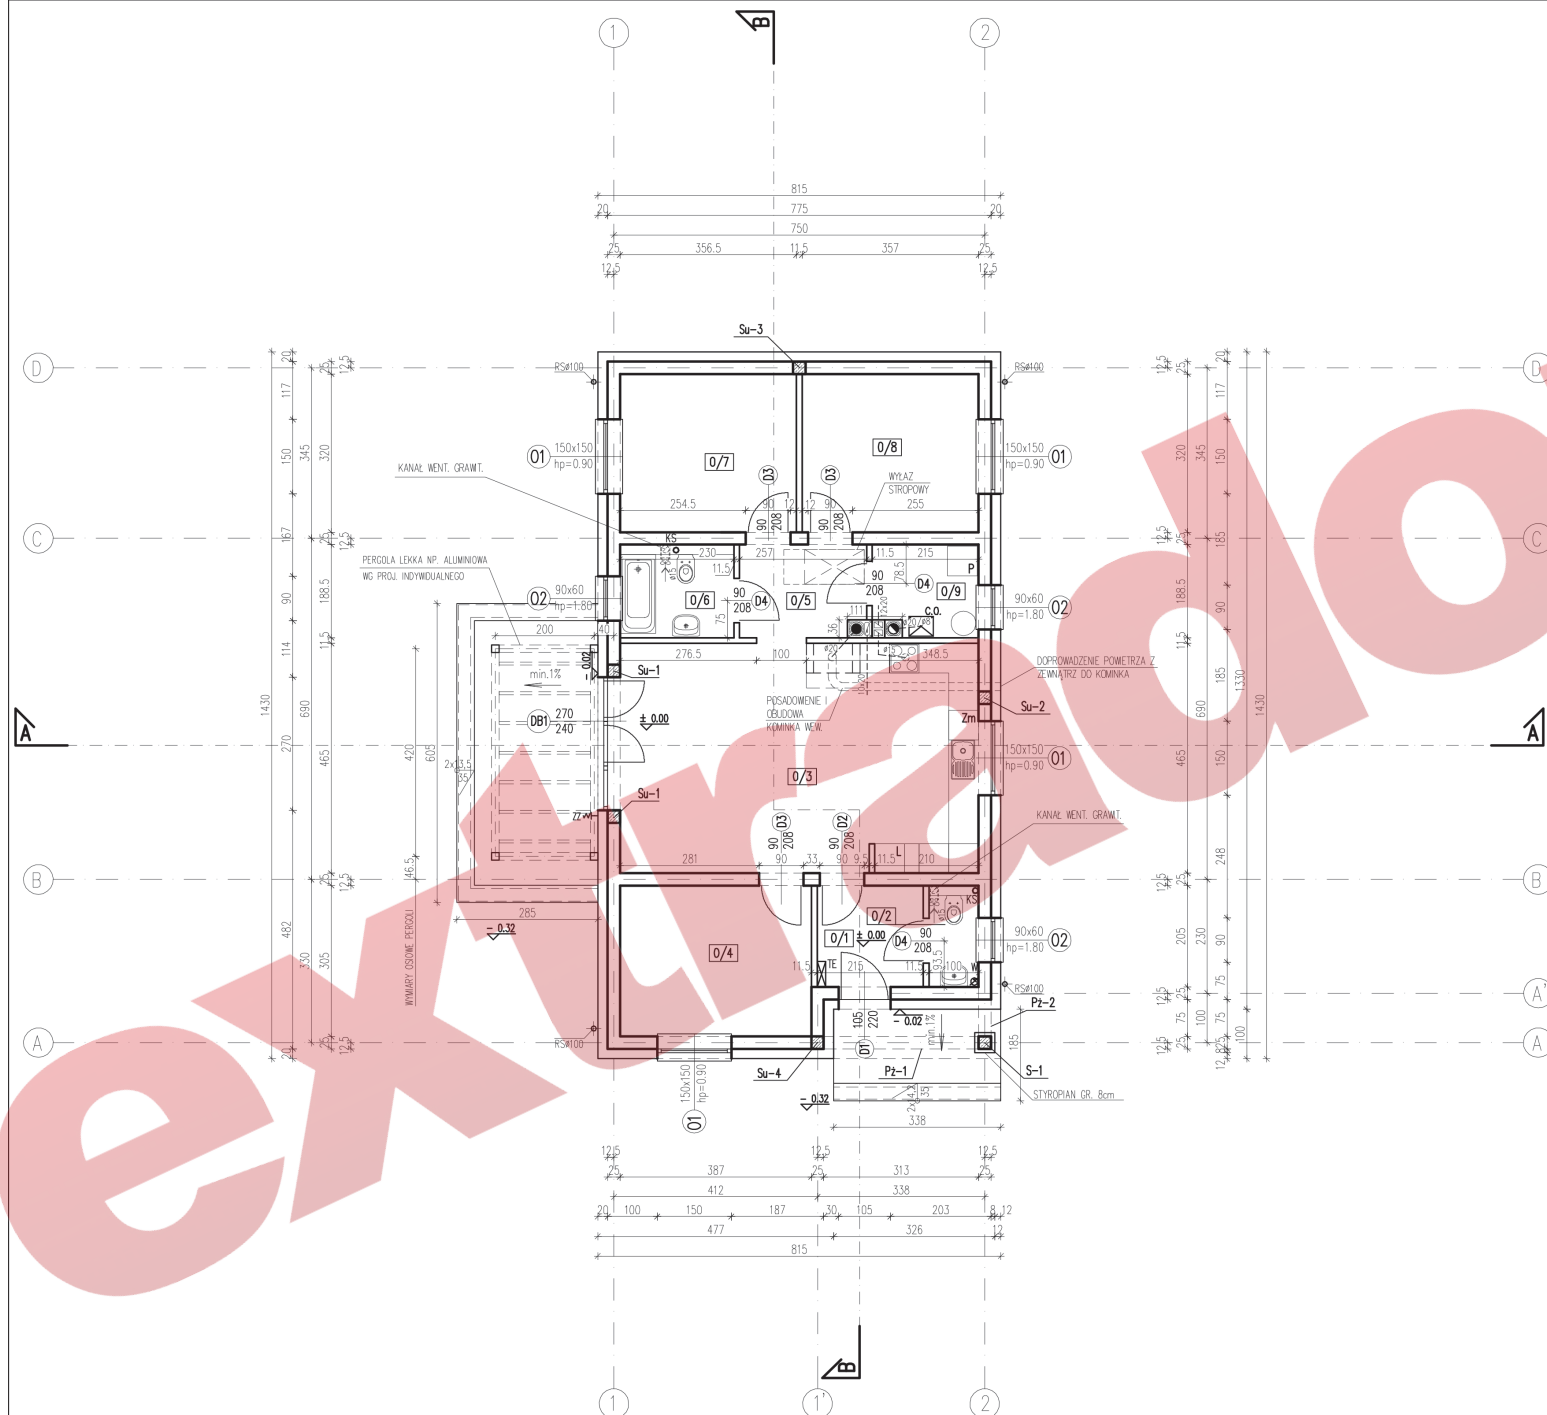

ZESTAWIENIE PROJEKTOWANYCH POMIESZCZEŃ			
NR O	NAZWA POM.	POW.	POSADZKA
0/1	WIATROŁAP	4.28	PARKIET
0/2	WC	1.96	POS.CERAM.
0/3	SALON Z KUCHNIĄ	33.27	PARKIET
0/4	SYPIALNIA	11.6	PARKIET
0/5	KORYTARZ	4.57	PARKIET
0/6	ŁAZIENKA	4.21	POS.CERAM.
0/7	SYPIALNIA	11.21	PARKIET
0/8	SYPIALNIA	11.22	PARKIET
RAZEM		82.32 m ²	
0/9	POM TECH.	3.71	POS.CERAM.
UWAGI OGÓLNE:			
WENTYLACJA WC 0/2 I ŁAZIENKI 0/6 – PRZEWÓD WENT. GRAWIT. RURA Ø 150, ZAKOŃCZONY ELEKTRYCZNĄ NASADĄ KOMINOWĄ. WŁÓT BOCZNY POD STROPEM.			
UWAGI KONSTRUKCYJNE I BUDOWLANE:			
ŚCIANY ZEWN. Z PUSTAKÓW CERAM. TYPU POROTHERM		gr.25cm	
OCIEPLONE STYROPIANEM		gr.20cm	
ŚCIANY WEWNĘTRZNE NOŚNE Z PUSTAKÓW CERAMICZNYCH TYPU POROTHERM		gr.25cm	
ŚCIANY WEWNĘTRZNE DZIAŁOWE:		gr.11,5cm	
NA PARTERZE Z PUSTAKÓW CERAM. TYPU POROTHERM			
ELEMENTY ŻELBETOWE Su-... WYKONAĆ ZGODNIE Z P.B.K.			
ELEMENTY ŻELBETOWE S-...Pz-... WYKONAĆ ZGODNIE Z P.B.K.			
PRZEWODY DYMOWE/SPALINOWE I WENTYLACYJNE: SYSTEM SCHIEDEL			
WSZYSTKIE ZEWNĘTRZNE ELEMENTY ŻELBETOWE I STALOWE IZOLOWAĆ STYROPIANEM LUB WEŁNĄ MIN. W CELU LIKWIDACJI MOSTKÓW TERMICZNYCH			
KRATKI WENTYLACYJNE O WYMIARACH WG RYSUNKU			
PIONY KANALIZACYJNE KS OBUDOWANE PŁYTAMI GKI 1,25cm			
WYMIARY OTWORÓW DRZWI I BRAMY GARAŻOWEJ (JEŻELI WYSTĘPUJE) DOSTOSOWAĆ DO WYMAGAŃ UŻYTKOWNIKA I WYBRANEGO PRODUCENTA.			
UWAGA! –WSZYSTKIE WYMIARY SPRAWDZIĆ NA BUDOWIE !			
–WYMIARY NA RYSUNKU PODANO W STANIE NIEWYKOŃCZONYM			
–RYSUNEK ROZPATRYWAĆ ŁĄCZNIE Z RYSUNKAMI POSZCZEGÓLNYCH BRANŻ.			
–UMIĘJSCOWIENIE PRZEBIÓR INSTALACYJNYCH ODCZYTAĆ Z ODPWIEDNIH RYSUNKÓW BRANŻOWYCH.			
–KOMINY MUROWANE ODSUNĄĆ OD ELEMENTÓW KONSTRUKCYJNYCH O 1cm			
–wg P.B.K.–WG PROJ. BUDOWLANEGO KONSTRUKCJI.			
–hp=...–WYSOKOŚĆ SPODU OTWORU OKIENNEGO W STANIE SUROWYM MIERZONA OD POZIOMY WYKOŃCZONEJ POSADZKI BUD. MIESZKALNEGO.			
←← WENTYLATOR ELEKTR.		←← ELEKTR. NASADA KOMINOWA	
nazwa obiektu			
BUDYNEK MIESZKALNY JEDNORODZINNY "M A N G O"			
branża		ARCHITEKTURA	
tytuł rysunku		RZUT PARTERU	