


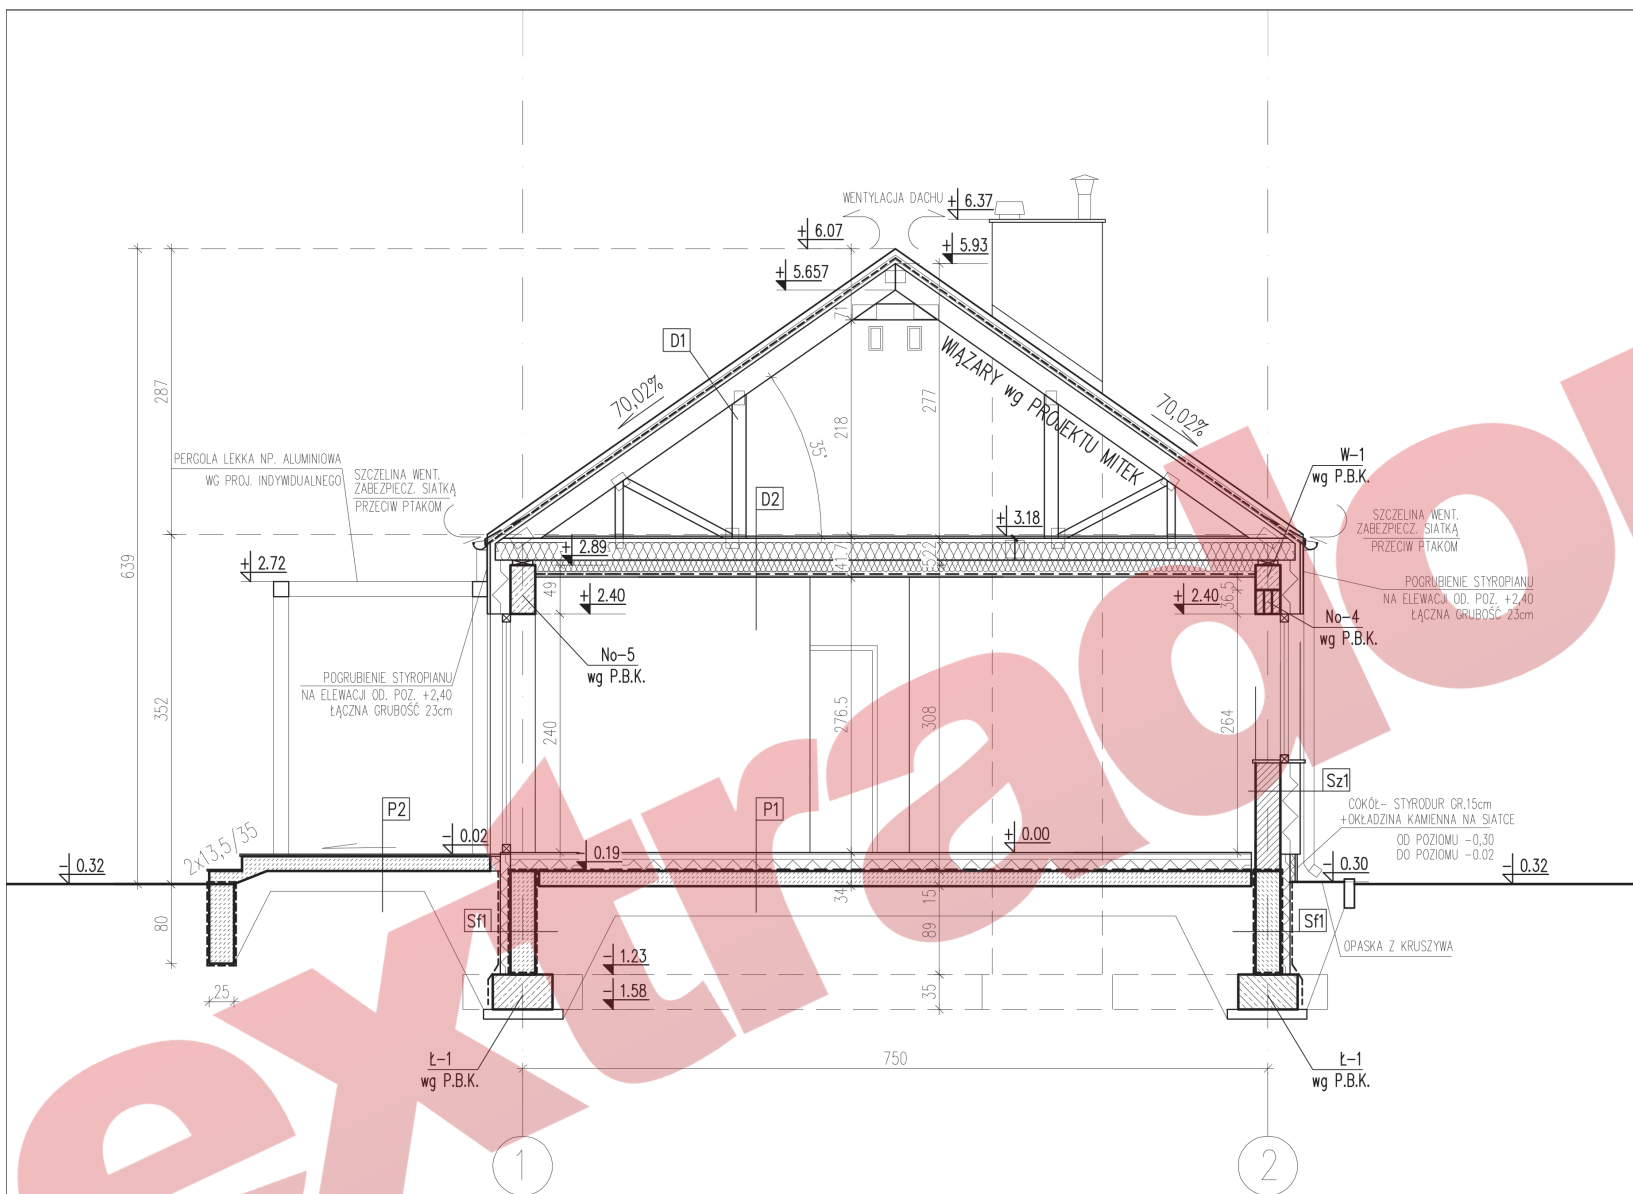

Sf1	FOLIA KUBŁKOWA STYROPIAN EKSTRUROWANY IZOL.P.WILGOCIOWA 2 x DYSPERBIT BŁOCZEK BETONOWY / BETON C16/20 IZOL.P.WILGOCIOWA 2 x DYSPERBIT	10,0 cm 25,0 cm
Sf2	IZOL.P.WILGOCIOWA 2 x DYSPERBIT BŁOCZEK BETONOWY / BETON C16/20 IZOL.P.WILGOCIOWA 2 x DYSPERBIT	25,0 cm
Sz1	TYNK STRUKTUR. CIENKOWARSTWOWY STYROPIAN PUSTAK "POROTHERM " TYNK GIPSOWY	20,0 cm 25,0 cm
Sw1	TYNK GIPSOWY PUSTAK "POROTHERM " TYNK GIPSOWY	25,0 cm
Sw2	TYNK GIPSOWY PUSTAK "POROTHERM" TYNK GIPSOWY	11,5 cm
P1	POSADZKA WYLEWKA BETONOWA FOLIA PE STYROPIAN 2x FOLIA PE PŁYTA BETONOWA BETON C16/20 PIASEK UBITY WARSTWAMI GRUNT RODZIMY - PO ZDJĘCIU HUMUSU	2,0 cm 5,0 cm 12,0 cm
P2	PŁYTKI CERAM. MROZOODPORNE na elastycznym, mrozoodpornym, rozptywnym kleju IZOLACJA PRZECIWDROWNA np. folia w płynie BETONOWA PŁYTA TARASOWA/SCHODY PIASEK UBITY GRUNT RODZIMY - PO ZDJĘCIU HUMUSU	2,0 cm MIN. 20,0 cm 15,0 cm min. 20,0 cm
TARAS	ZAMIENIE TARAS Z KOSTKI BETONOWEJ/KAMIENEJ NA PODSPYCE Z PIASKU	
D1	BLACHA POWLEKANA NA RĄBEK STOJĄCY MATA STRUKTURALNA FOLIA PAROPRZEPUSZCZALNA DRENAŻOWA DESKOWANIE PEŁNE WIAZAR DACHOWY wg PROJEKTU MITEK	
D2	PODŁOGA Z OSB DOLNY PAS WIAZARA wg proj. więziorów WEŁNA MINERALNA FOLIA PAROIZOLACYJNA RUSZT STALOWY-SYSTEMOWY PŁYTA GKF	2,2 cm 18,0 cm 12,0 cm 1,25 cm 4,0 cm

UWAGA! PODŁOGA Z PŁYT OSB TYLKO NA PRZESTRZENI STRYCHOWEJ ZDATNEJ DO CHODZENIA, PRZESTRZEŃ TĄ ZABEZPIECZYĆ BARIERKĄ.

rozwa obiektu
BUDYNEK MIESZKALNY JEDNORODZINNY
"M A N G O"

extradom Mango bez garażu [B] WRF2344

☎ 71 715 20 60 www.extradom.pl

Niniejszy projekt jest wersją demonstracyjną projektu gotowego autorstwa pracowni projektowej Archeco Dom dla Ciebie. Jest on chroniony na mocy przepisów zawartych w ustawie o prawie autorskim i prawach pokrewnych z dnia 04.02.1994 (Dz. Ustaw nr 24 poz. 83 z dnia 23.02.1994 z późniejszymi zmianami). Wykorzystanie tego projektu do celów handlowych, dalszej odsprzedaży, reprodukcji, kopiowania w całości czy też częściowo bez wiedzy i zgody pracowni projektowej Archeco Dom dla Ciebie jest zabronione.