


1	Wiatrołap	terakota	7.04
2	Komunikacja	parkiet	8.41
3	Toaleta	terakota	1.90
4	Kuchnia	terakota	11.42
5	Salon z jadalnią	parkiet	32.60
RAZEM Powierzchnia użytkowa			61.37
6	Garaż	gres	22.53
7	Kotłownia	gres	7.42
RAZEM Powierzchnia część 1			91.32
10	Wiatrołap	terakota	7.04
11	Komunikacja	parkiet	8.41
12	Toaleta	terakota	1.90
13	Kuchnia	terakota	11.42
14	Salon z jadalnią	parkiet	32.60
RAZEM Powierzchnia użytkowa			61.37
15	Garaż	gres	22.53
16	Kotłownia	gres	7.42
RAZEM Powierzchnia część 2			91.32
SUMA			182.64

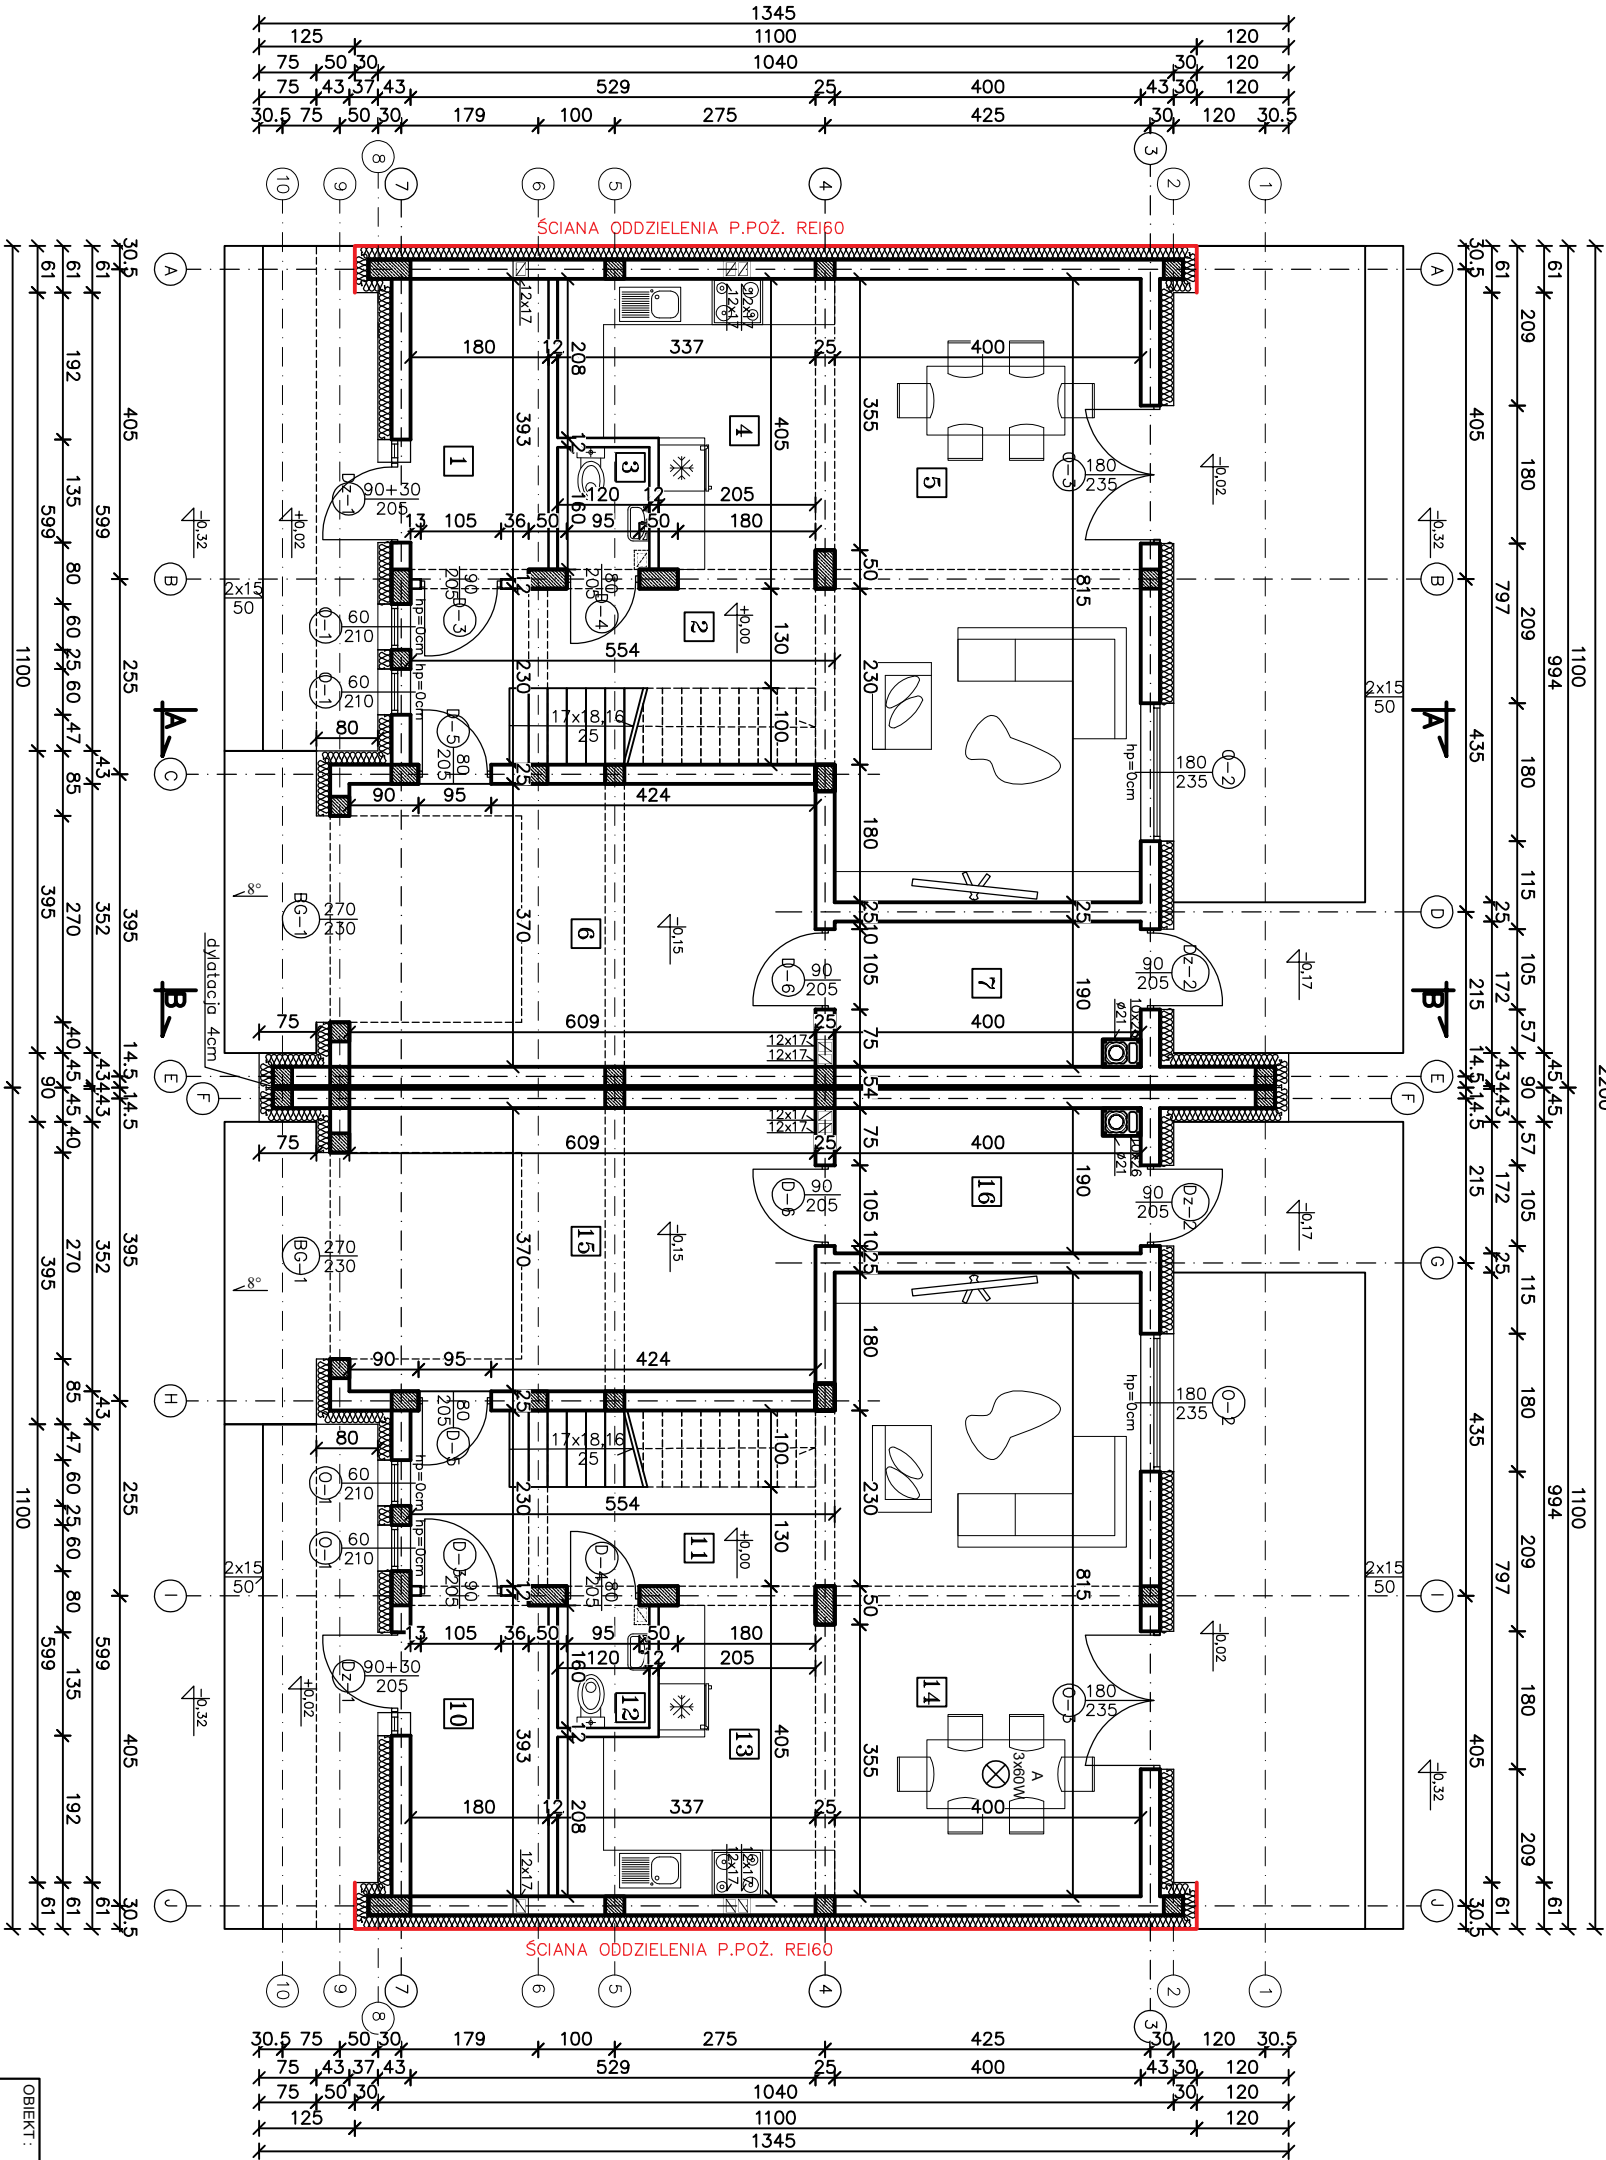

UWAGA
Rysunki architektoniczne rozpatrywać łącznie z rysunkami konstrukcyjnymi.