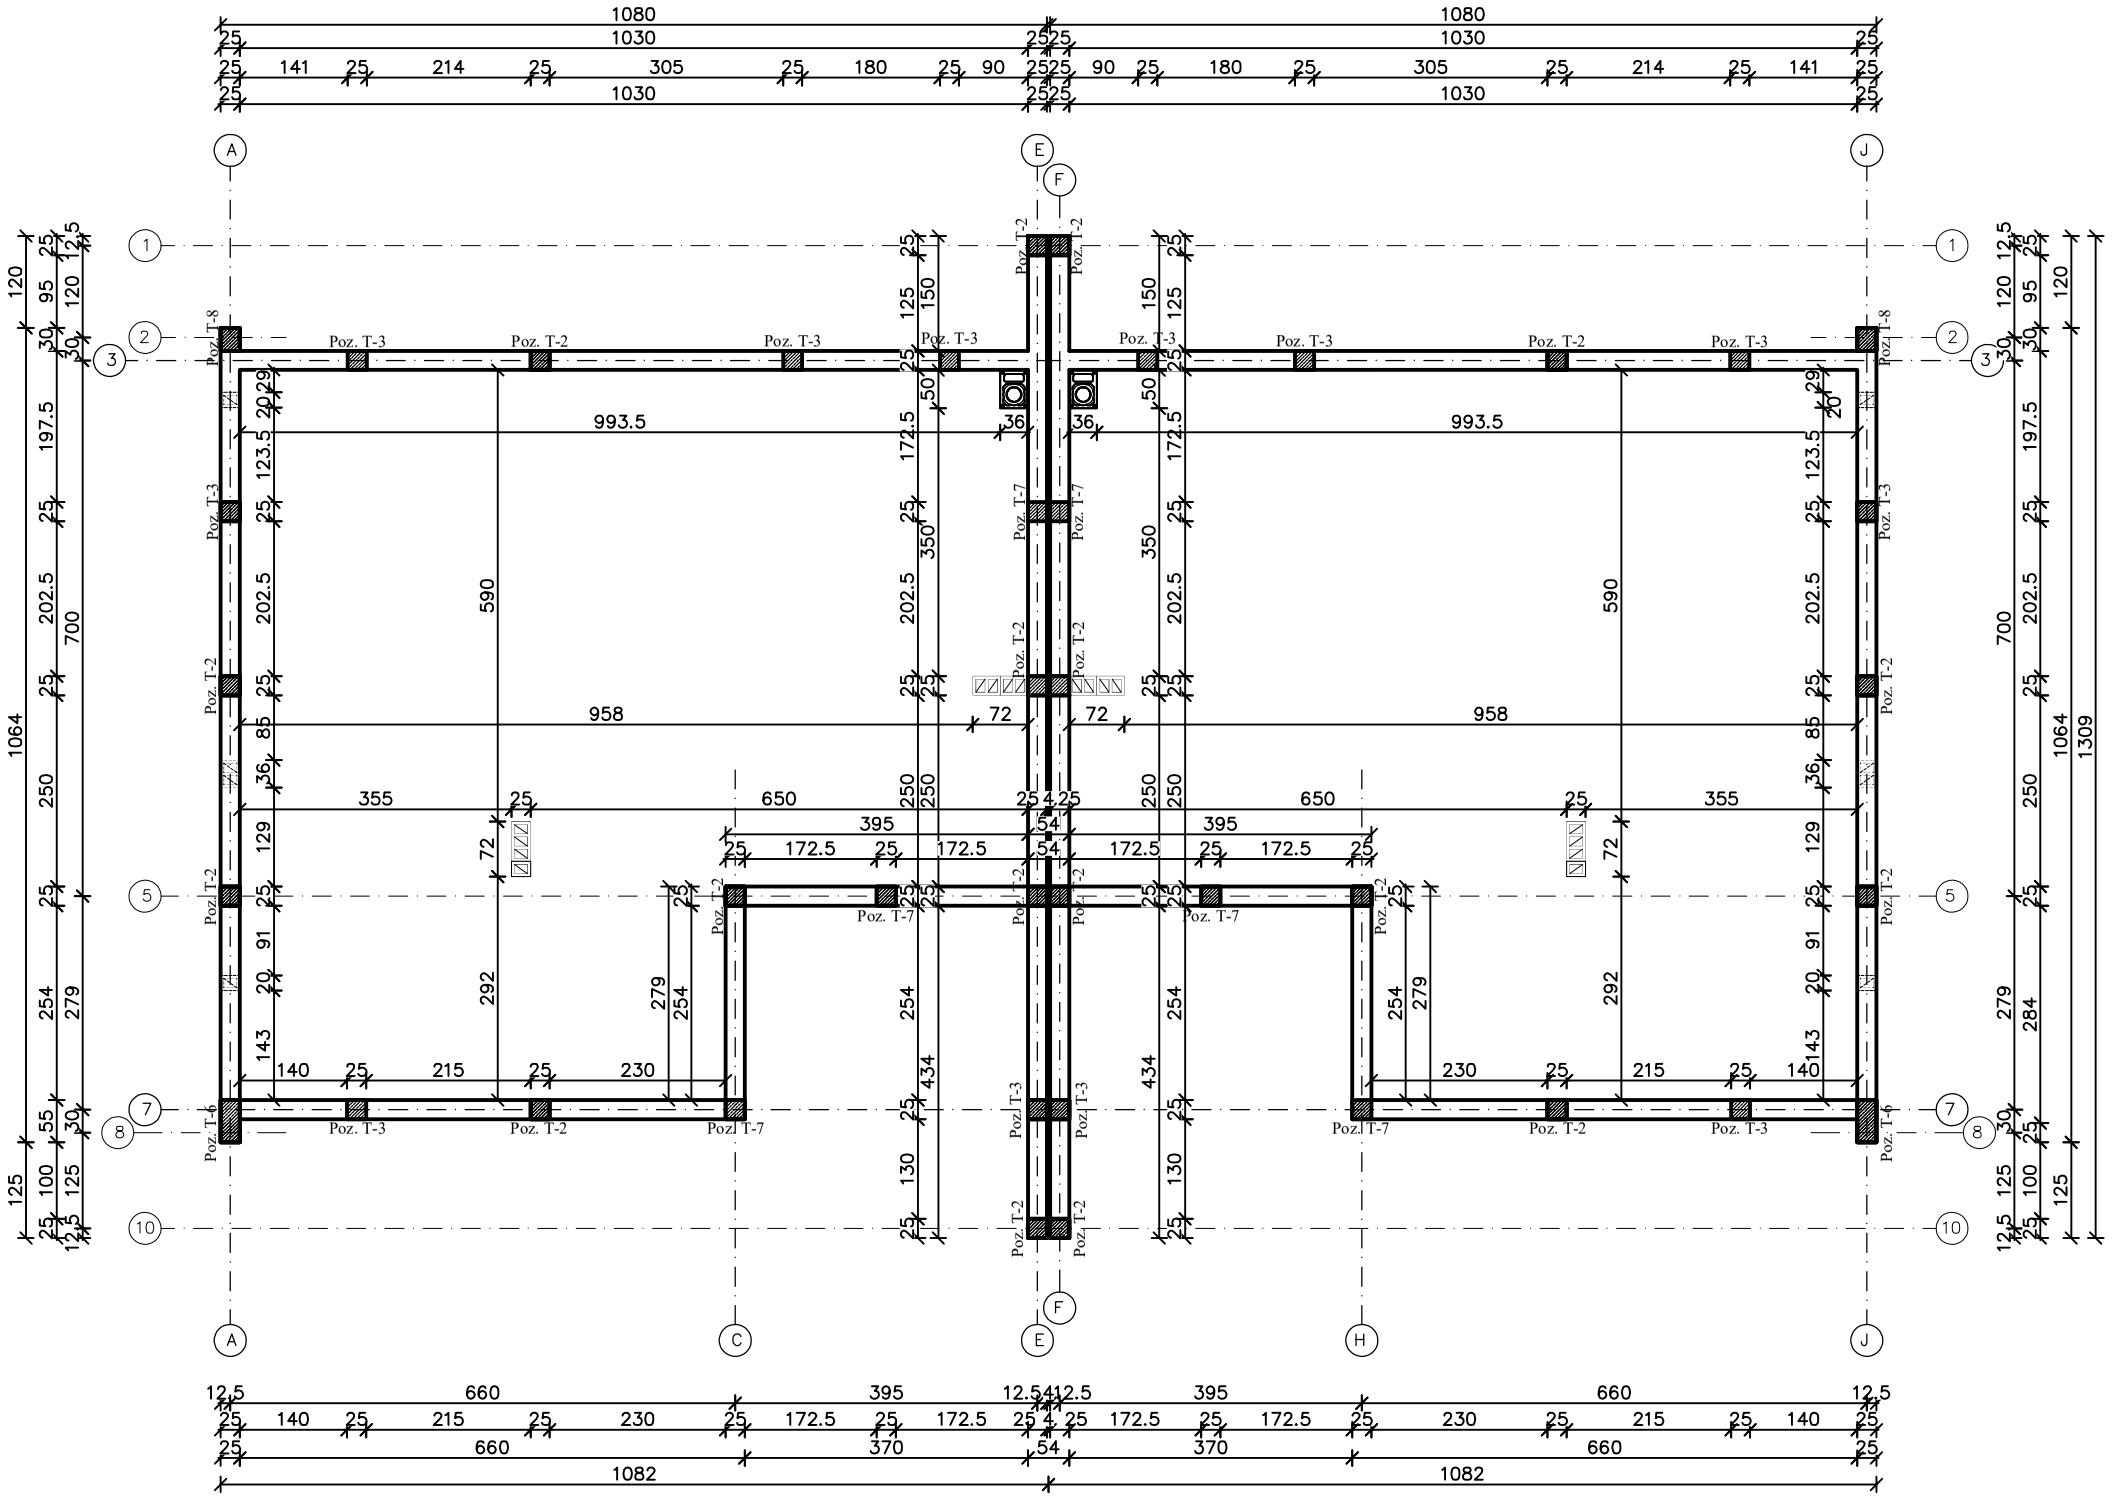

Beton C20/25
Stal A-III # RB 500
Stal A-0 ϕ

OBIEKT:	**BUDOWA BUDYNKU MIESZKALNEGO JEDNORODZINNEGO Z CZĘŚCIĄ GARAŻOWĄ W ZABUDOWIE BLIŹNIACZEJ**
ADRES OBIEKTU:	**Łuków, ul. Wiatraki, m. Łuków, dz. nr ewid. 918/10; 918/9 ; Obręb: 0003 Łuków**
INWESTOR:	**"TSK" Elżbieta Jasińska, ul. Broniewskiego 50, 21-400 Łuków**
TEMAT:	RZUT KONSTRUKCJI ATTYKI — Skala: 1:100 — Nr rys.: K-4

projektant	specjalność	nr uprawnień	data/ podpis
OPRACOWAŁ:			