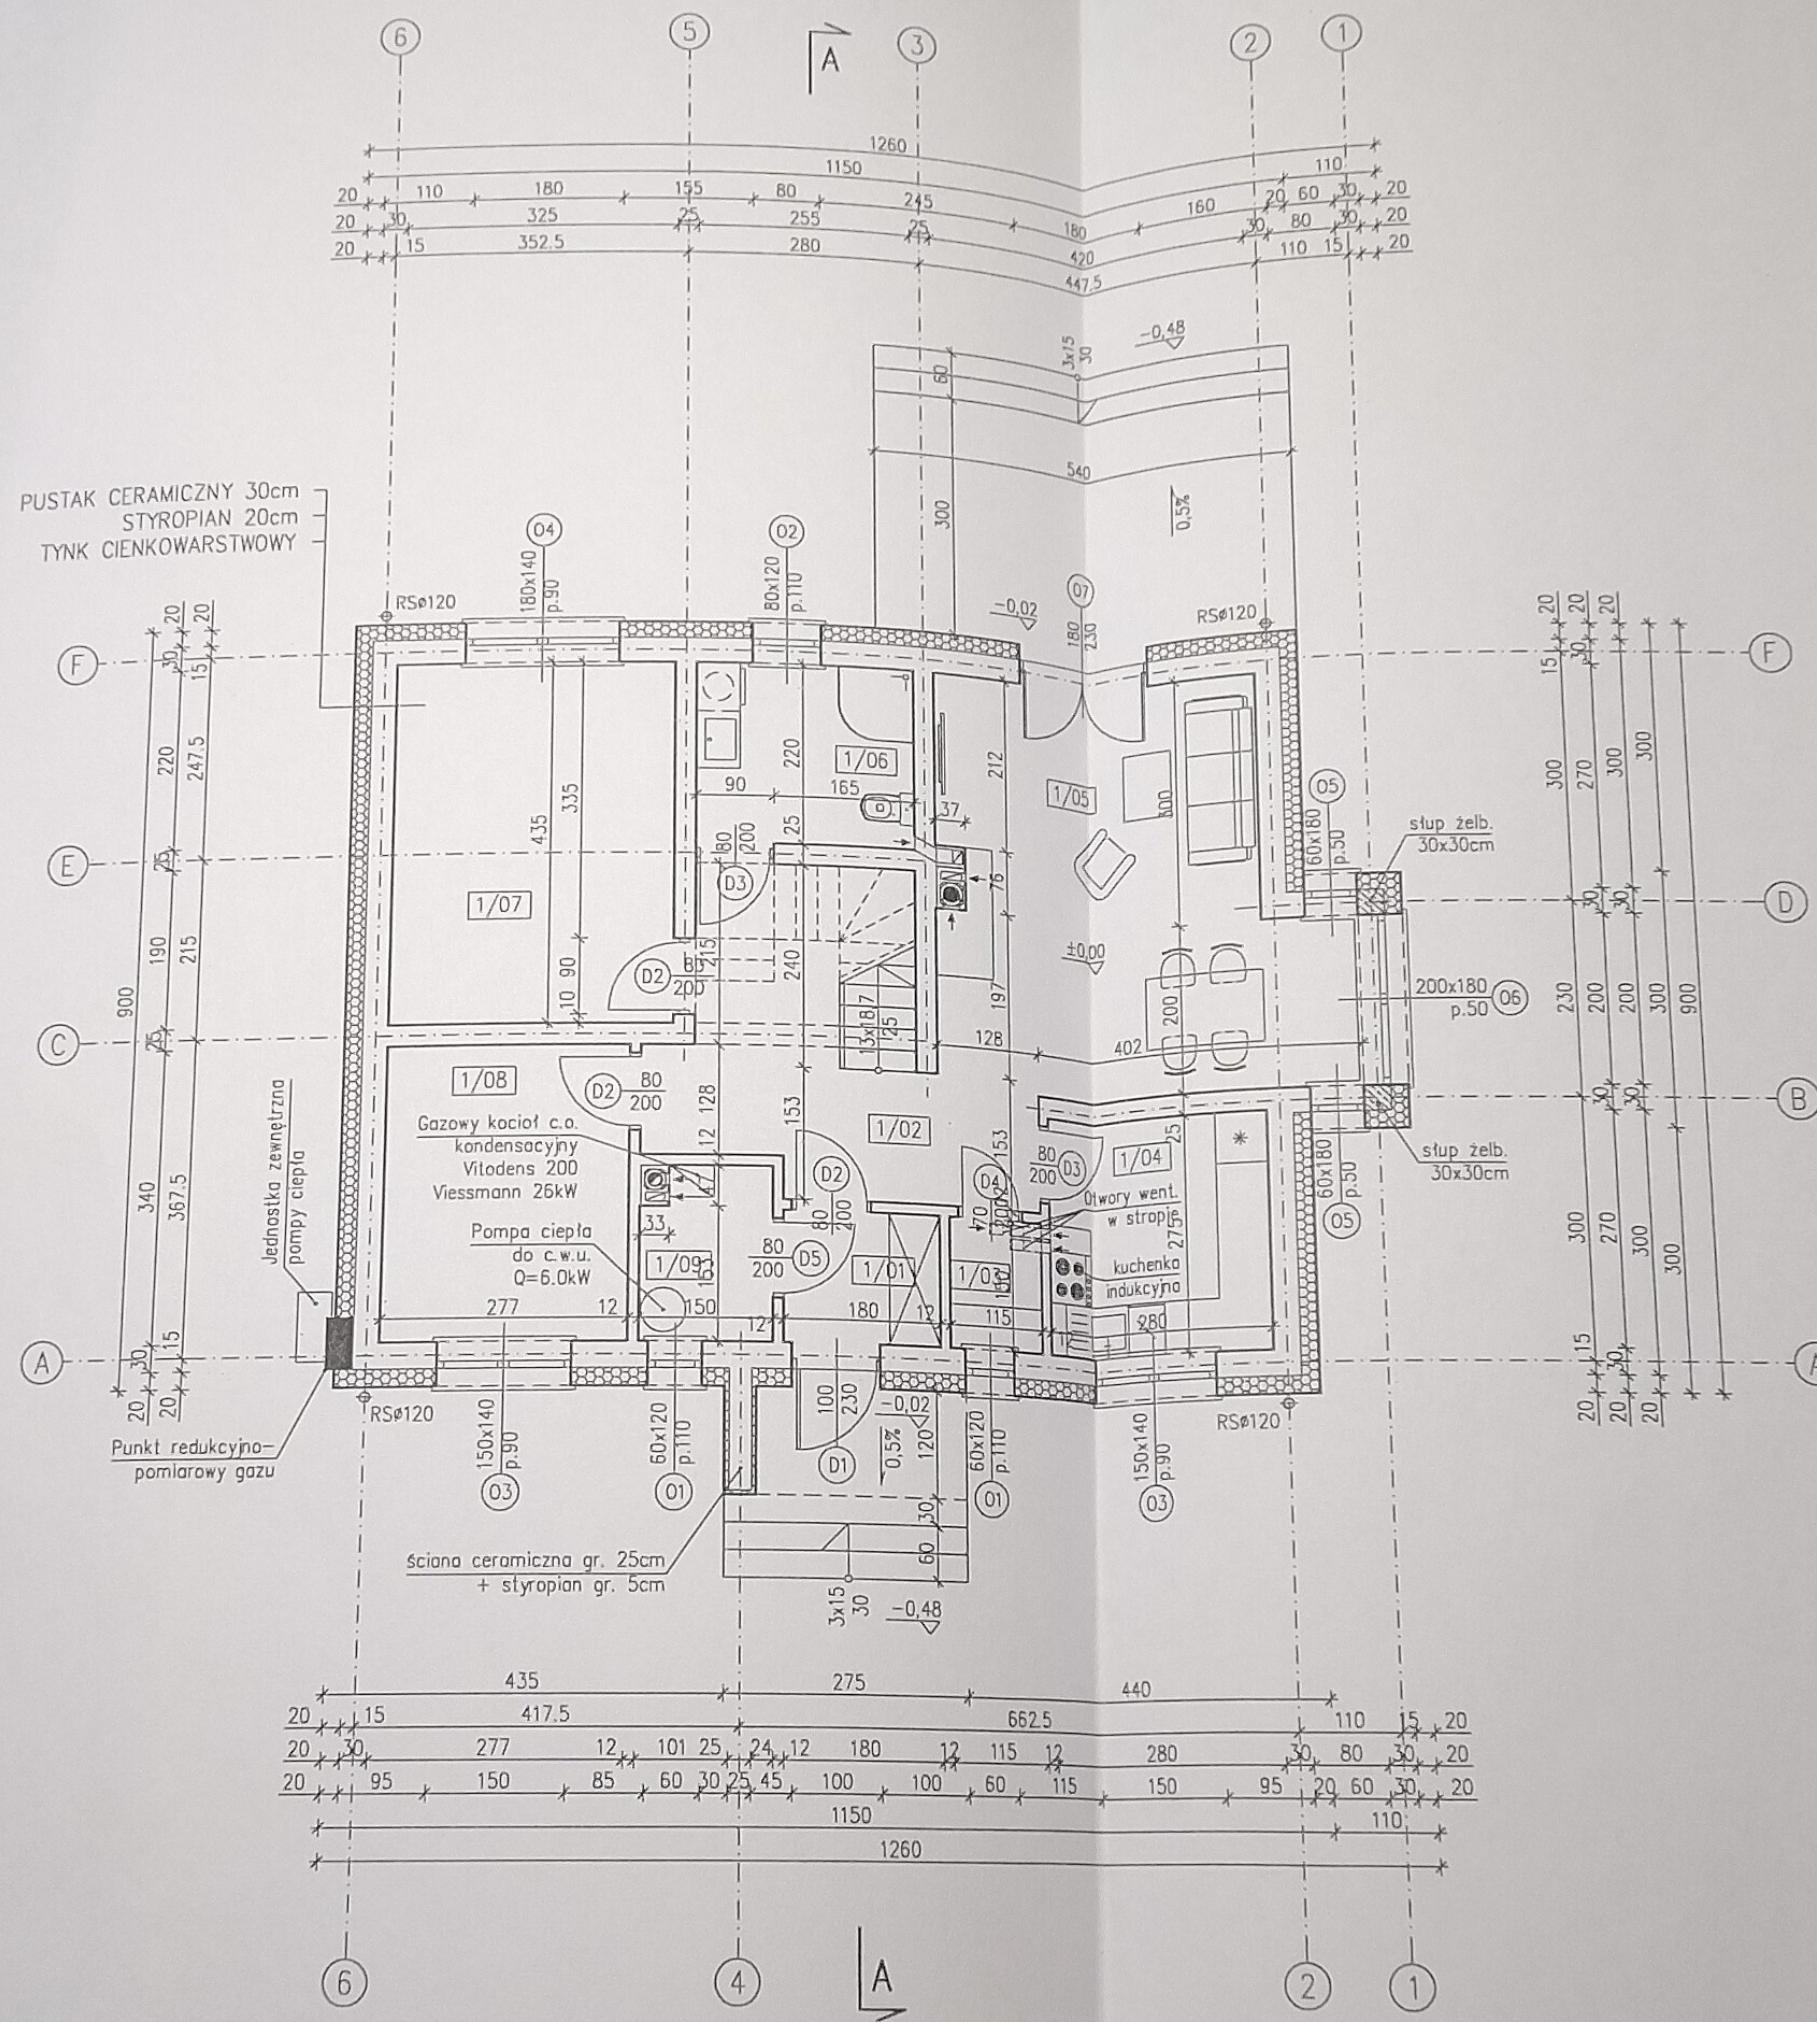


A1



WYMIARY STOLARKI:
ZEWNIĘTRZNA -
- podano wymiary w świetle ościeży
(otwór w ścianie w stanie surowym)
WENIĘTRZNA -
- podano wymiary w świetle ościeżnicy
(światło futryny drzwiowej)

POWIERZCHNIA UŻYTKOWA LICZONA:
poniżej 140cm - 0%
między 140cm - 220cm - 50%
powyżej 220cm - 100%

LP.	NAZWA POMIESZCZENIA	POSADZKA	POW. m²	
			UŻYT.	PODŁOGI
1/01	WIATROŁAP	TERAKOTA	2,57	2,57
1/02	HOL	PANELE PODŁ.	9,64	11,88
1/03	SPIŻARNIA	TERAKOTA	1,62	1,62
1/04	KUCHNIA	TERAKOTA	7,48	7,48
1/05	SALON+JADALNIA	PANELE PODŁ.	22,49	22,49
1/06	ŁAZIENKA	TERAKOTA	5,42	5,42
1/07	POKÓJ	PANELE PODŁ.	13,84	13,84
1/08	POKÓJ	PANELE PODŁ.	9,17	9,17
1/09	KOTŁOWNIA	TERAKOTA	2,71	2,71
SUMA POW.			74,94	77,18

BUDYNEK MIESZKALNY POWTARZALNY
L-6815



TYTUŁ INWESTYCJI:

Starostwo Powiatowe w Legionowie

Wydział Architektury

Pozwolenie na budowę nr. 6451/24

z dnia 04.06.2024

znak sprawy HA.6749.539.2024

podpis ... Kap. M.

ARCHITEKTURA

RZUT PARTERU

OPRACOWAŁ: MGR. INŻ. DAWID SKOWRON

DATA:
06.2021

ZATWIERDZIŁ: MGR. INŻ. ARCH. EWA HOMOLA

BPP. UPR. 167/84

1:100

PROJEKTANT ADAPTUJĄCY: 12-03-2024

mgr inż. architekt
Sebastian Kładysz Leszczyński

A2

STACJONARIUM POWIATOWE
w Legionowie
Wydział Architektury
ul. gen. Władysława Sikorskiego 11
05-119 Legionowo
- 20 -

kbprojekt.pl

BIURO ARCHITEKTONICZNE

31-553 Kraków, ul. Cypryśków 7B
tel. 12 414 35 05, 12 414 35 84
NIP 678-005-07-25

WYMIARY STOLARKI:

ZEWNETRZNA -

- podano wymiary w świetle ościeży
(otwór w ścianie w stanie surowym)

WĘWNETRZNA -

- podano wymiary w świetle ościeżnicy
(światło futryny drzwiowej)

POWIERZCHNIA UŻYTKOWA LICZONA:

poniżej 140cm - 0%

między 140cm - 220cm - 50%

powyżej 220cm - 100%

LP.	NAZWA POMIESZCZENIA	POSADZKA	POW. m ²	
			UŻYTK.	PODŁOGI
2/01	HOL	PANELE PODŁ.	4,87	4,87
2/02	ŁAZIENKA	TERAKOTA	4,33	7,33
2/03	POKÓJ	PANELE PODŁ.	8,71	11,96
2/04	POKÓJ	PANELE PODŁ.	13,56	17,58
2/05	GARDEROBA	PANELE PODŁ.	3,40	5,75
SUMA POW.			34,87	47,49
2/06	STRYCH	PANELE PODŁ.	19,53	25,60
2/07	SCHODY	STOP. DREW.	3,97	3,97

BUDYNEK MIESZKALNY POWTARZALNY
L-6815

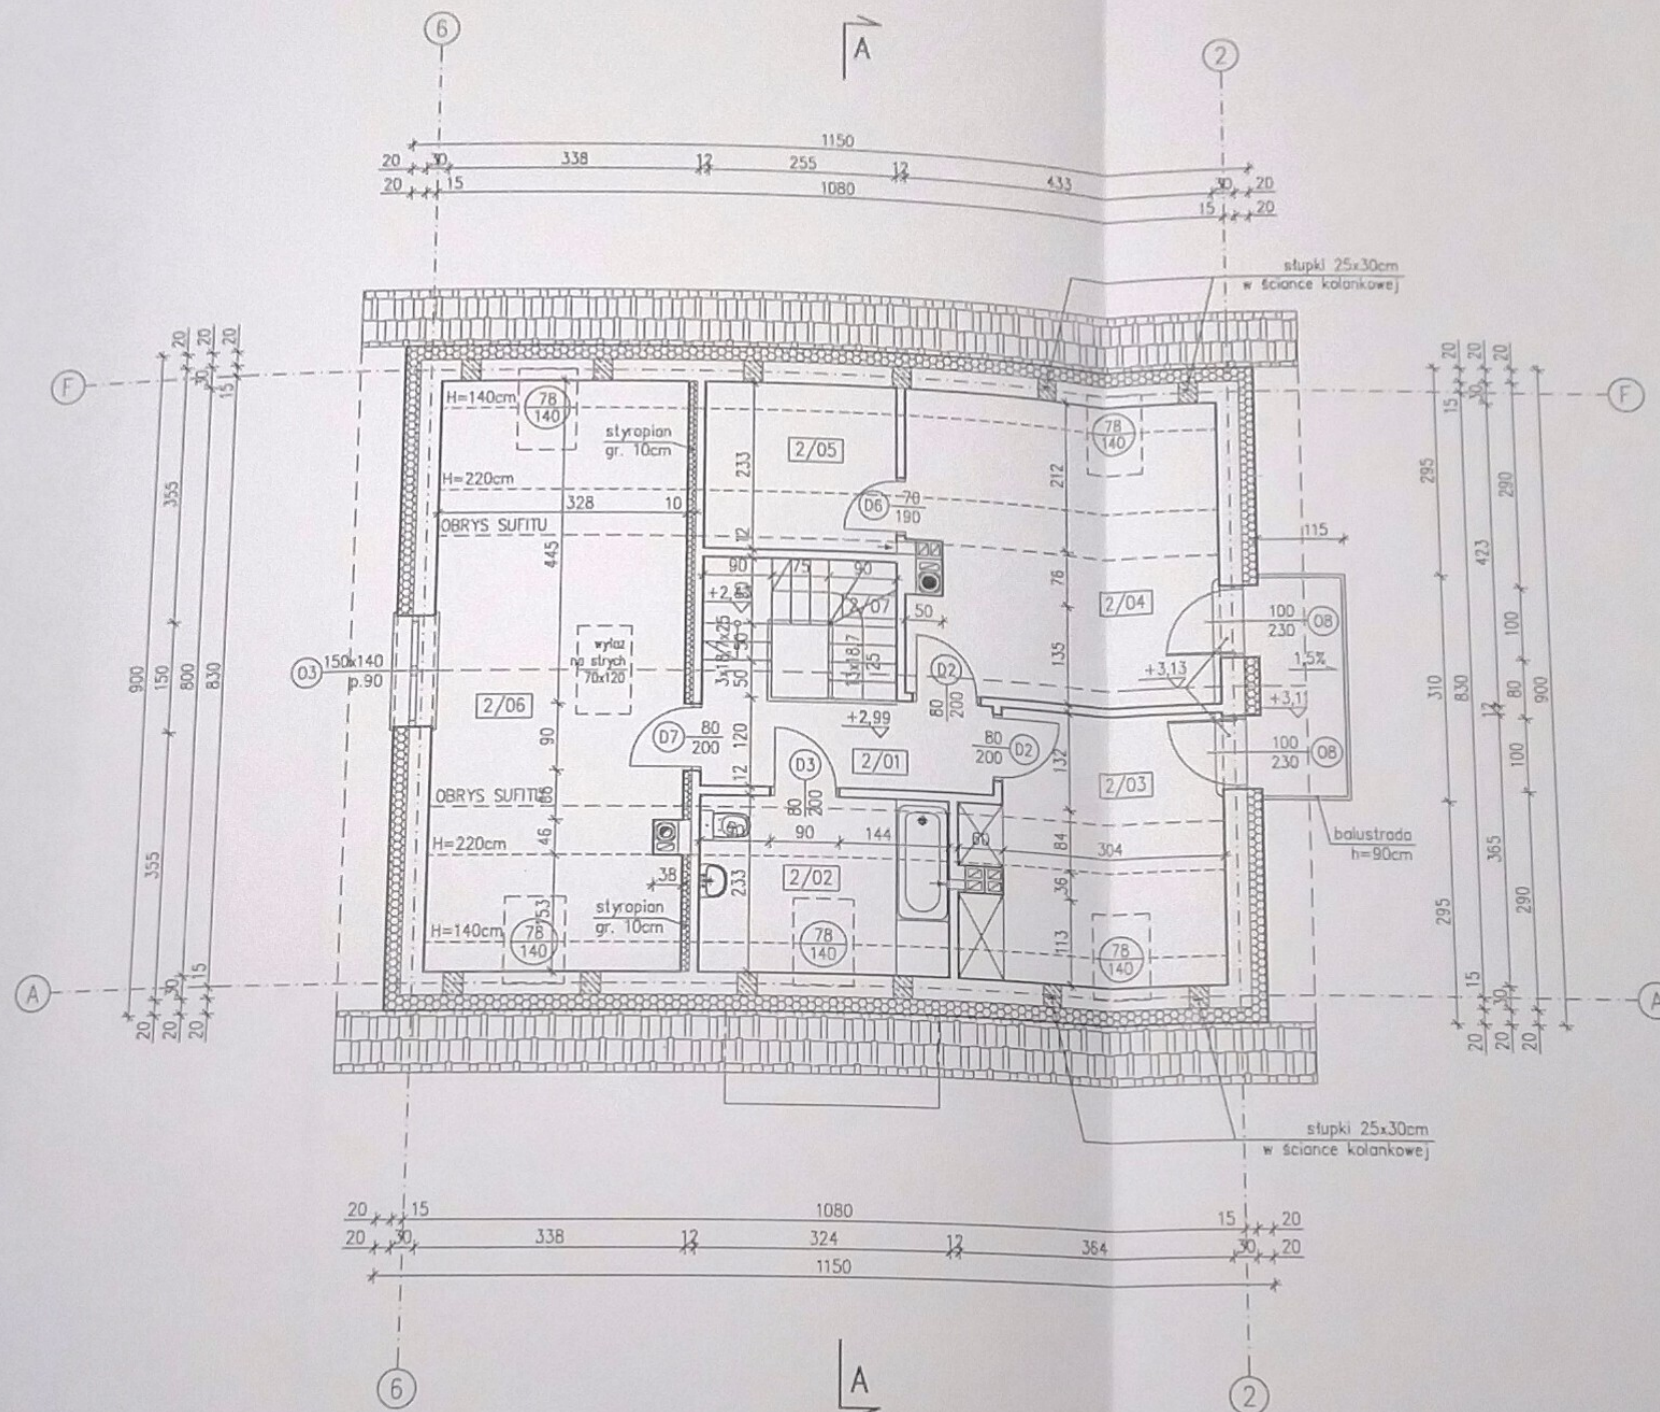


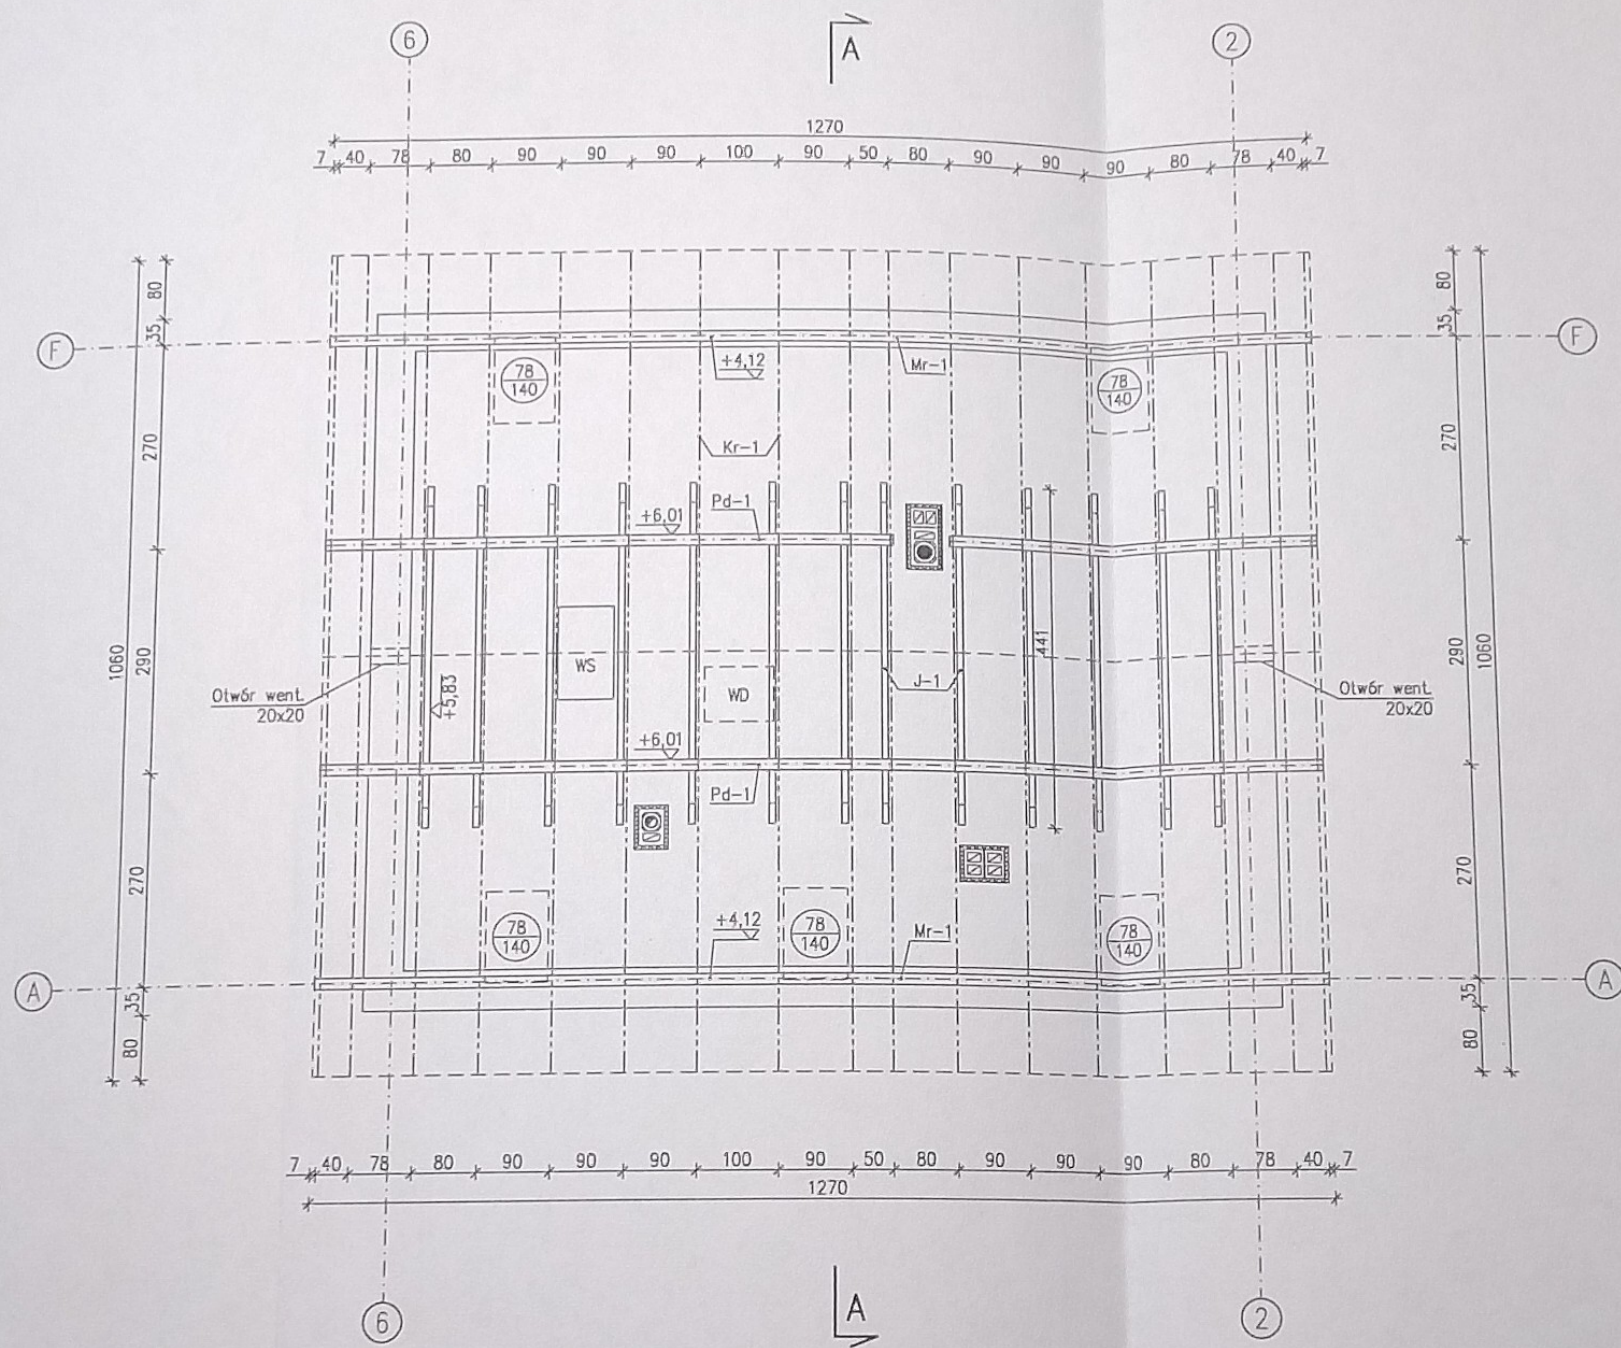
TYTUŁ INWESTYCJI:

ARCHITEKTURA
RZUT PODDASZA

OPRACOWAŁ:	MGR. INŻ. DAWID SKOWRON	DATA:	06.2021
ZATWIERDZIŁ:	MGR. INŻ. ARCH. EWA HOMOLA BPP. UPR. 167/84	1:100	
PROJEKTANT ADAPTUJĄCY:	12-03-2024		
mgr inż. architekt Sebastian Krawczuk Leszczynski			A3
uprawnienia do projektowania w specjalności architektonicznej do projektowania białogłaz nr uprawnień MA/032717			

KOPIOWANIE I ROZPOWSZECZANIE ZABRONIONE!





W Legionowie
 Wydział Architektury
 ul. gen. Władysława Sikorskiego 11
 05 - 119 Legionowo
 - 20 -
kbprojekt.pl
 BIURO ARCHYTEKTONICZNE
 31-553 Kraków, ul. Cystersów 7B
 tel. 12 414 35 06, 12 414 35 34
 NIP 678-005-07-25

PRZEMKROJE ELEMENTÓW DREWNIANYCH:
 Kr-1 - krokiew 8/16cm
 Pd-1 - podłużnica 14/14cm
 J-1 - jętko 8/18cm
 Mr-1 - murlata 14/14cm

ABY UZYSKAĆ RZECZYWISTE DŁUGOŚCI
 ELEMENTÓW WIĘZBY DACHOWEJ NALEŻY:
 > ELEMENTY SKOŚNE:
 zmierzona linią na rzucie poziomym długość
 pomnożyć przez podany współczynnik "d"
 - dla krokwi "d" = 1,2208(40°)
 > ELEMENTY POZIOME:
 zmierzć linią na rzucie poziomym
 Drewno sosnowe/swierkowe kl. C-24

- UWAGI:
1. Podane poziomy murlat, podłużnic są poziomami ich posadowienia.
 2. Komin w przestrzeni strychu ocieplić wełną min. i tynkować tynkiem cem.-wap. gr. min. 25mm na siatce.
 3. Elementy drewniane przylegające do kominów należy izolować mat. ognioodpornymi gr. min. 5cm.
 4. Minimalna odległość przewodów dymowych od konstrukcji drewnianej 30cm.
 5. Murlaty mocowane do wieńców nagwintowanymi kołkami nierdzewnymi Ø16 co 1,5m.
 6. WS - wyłaz na strych 70x120cm.
 7. WD - wyłaz na dach 86x86cm.

BUDYNEK MIESZKALNY POWTARZALNY
 L-6815

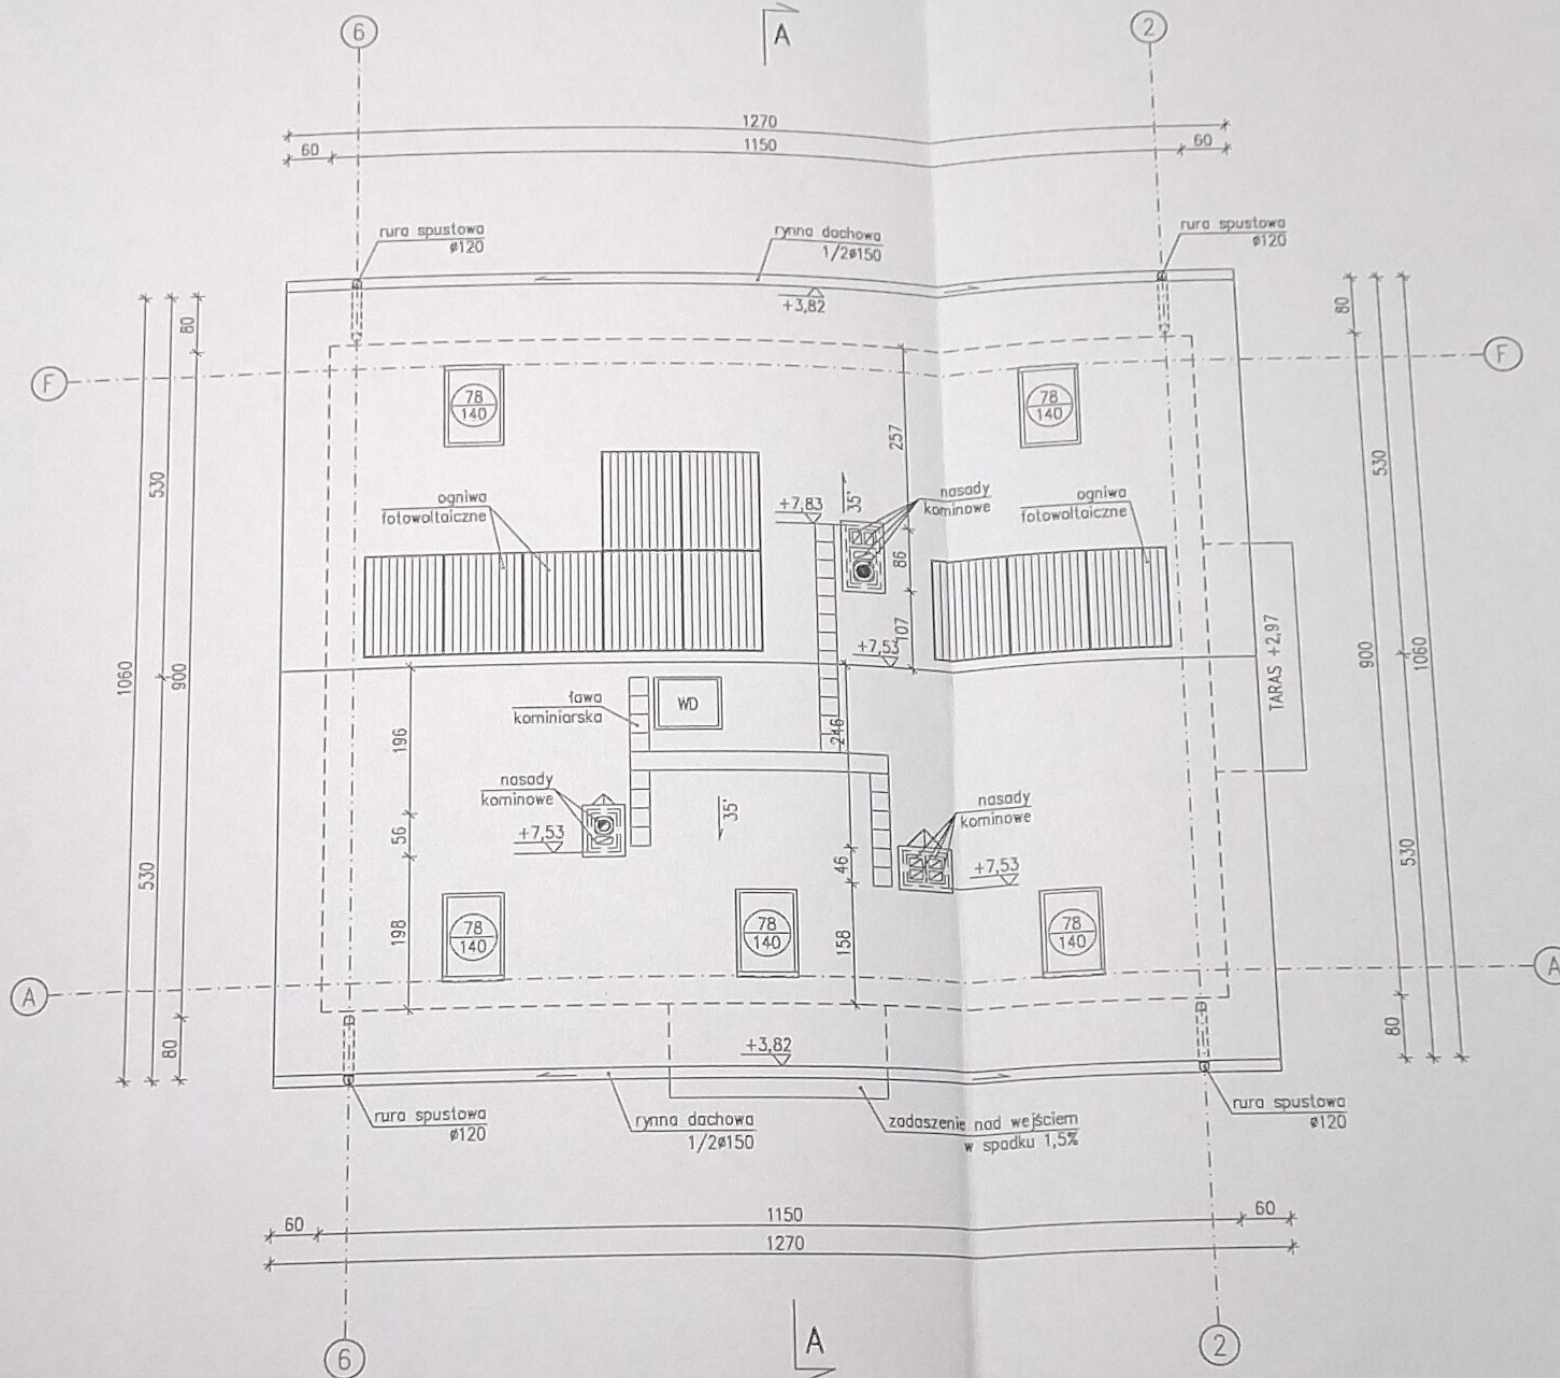


TYTUŁ INWESTYCJI:

ARCHITEKTURA
 RZUT WIĘZBY DACHOWEJ

OPRACOWAŁ:	MGR. INŻ. DAWID SKOWRON	DATA: 06.2021
ZATWIERDZIŁ:	MGR. INŻ. ARCH. EWA HOMOLA BPP. UPR. 167/84	1:100
PROJEKTANT ADAPTUJĄCY:	12-03-2024 mgr inż. architekt Sebastian Klaudiusz Leszczyński	A4
uprawnienia budowlane w specjalności architektonicznej do projektowania bez ograniczeń nr uprawnień MA/032/17		

KOPIOWANIE I ROZPOWSZECZNIANIE ZABRONIONE



POWIERZCHNIA DACHU - 164,4m²
(od powierzchni pokrycia dachowego nie odjęto
powierzchni okien dachowych oraz kominów)

Uwaga:
Szczegółowy sposób odwodnienia dachu opracować na etapie projektu
wykonawczego - należy zastosować rozwiązania systemowe.

BUDYNEK MIESZKALNY POWTARZALNY
L-6815



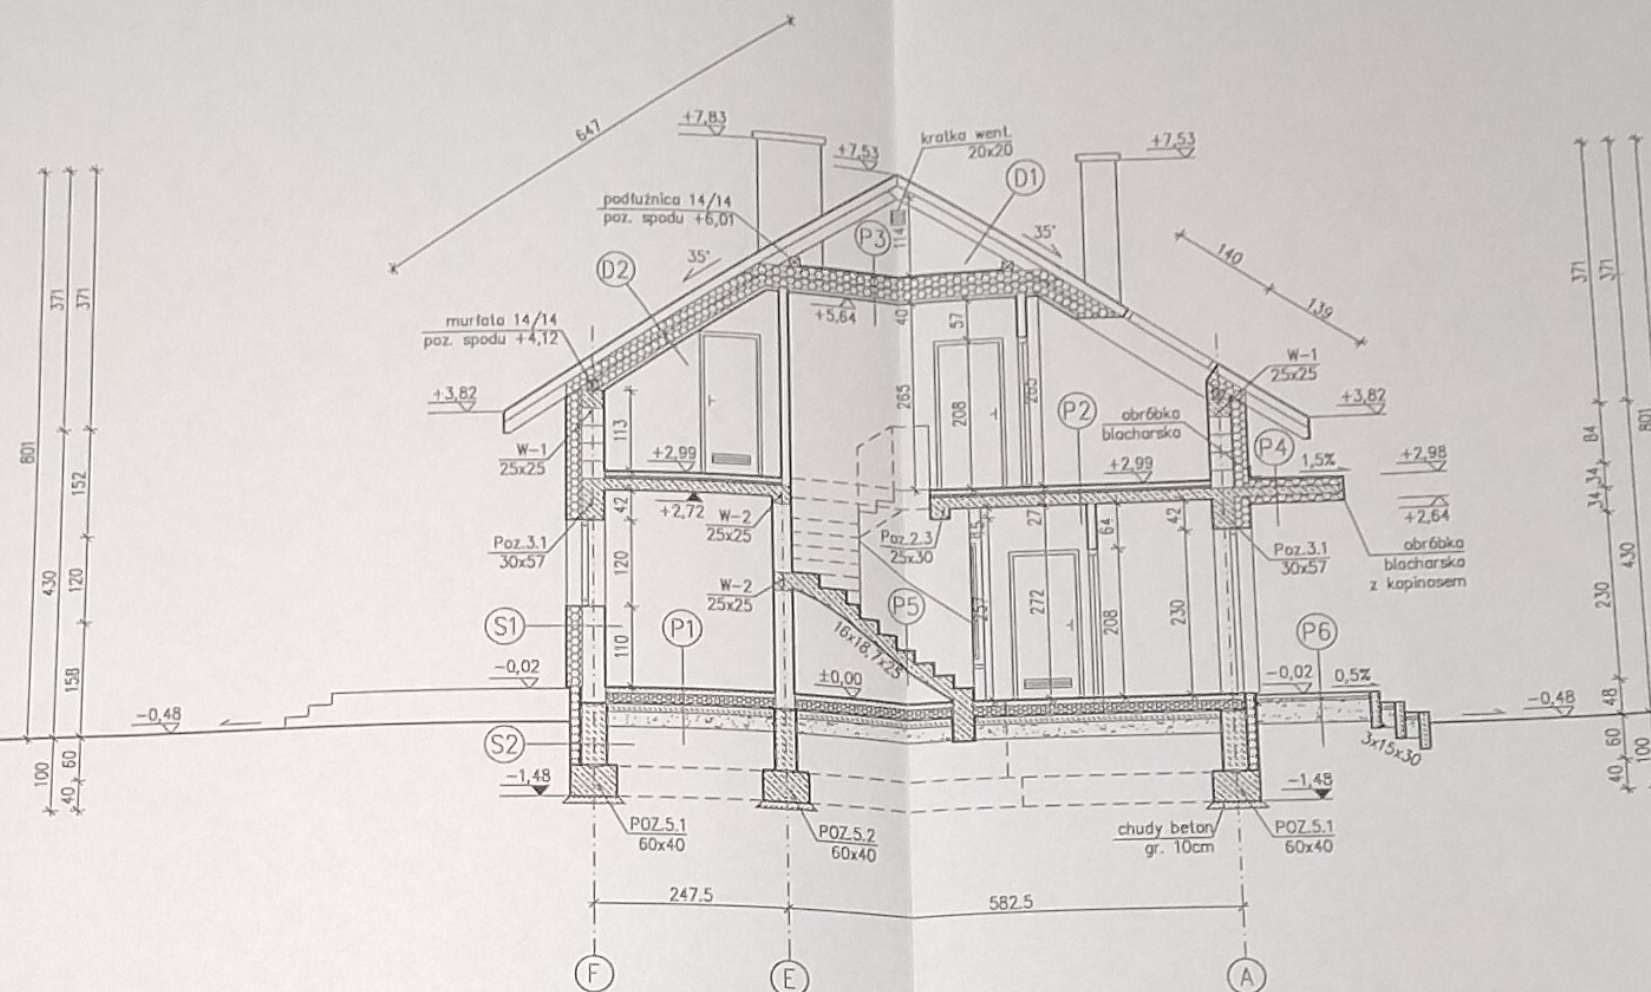
TYTUŁ INWESTYCJI:

ARCHITEKTURA

RZUT DACHU

OPRACOWAŁ:	MGR. INŻ. DAWID SKOWRON	DATA:	06.2021
ZATWIERDZIŁ:	MGR. INŻ. ARCH. EWA HOMOLA BPP. UPR. 167/84		1:100
PROJEKTANT ADAPTUJĄCY:	12-03-2024 mgr inż. architekt Sebastian Klaudysz Leszczynski uprawnienia zawodowe w specjalności architektonicznej do projektowania bez ograniczeń nr uprawnień MA/032/17		A5

KOPIOWANIE I ROZPOWSZECZNIANIE ZABRONIONE!



D1 DACH

- dachówka ceramiczna
- łaty 5x5cm
- kontrłaty 5x2,5cm
- folia paroprzepuszczalna
- krokiew 8x16cm

D2 DACH

- dachówka ceramiczna
- łaty 5x5cm
- kontrłaty 5x2,5cm
- folia paroprzepuszczalna
- krokiew 8x16cm
- wełna mineralna 30cm
- (w ukt. dwuwarstwowym 15+15cm)
- ruszt metalowy
- paroizolacja - folia PE
- płyty GK-F 1,5cm

P1 PODŁOGA NA GRUNCIE

- panele podł. / terakota 2cm
- wylewka cementowa 7cm zbrojona siatką z drutu $\phi 3$ mm co 10cm
- folia PE
- styropian 15cm
- folia PE
- 2x papa termozgrzewalna
- beton (B15) 10cm
- podsypka żwirowo-piaskowa min. 20cm

P2 STROP NAD PARTEREM

- panele podł. / terakota 2cm
- wylewka cementowa 5cm zbrojona siatką z drutu $\phi 3$ mm co 10cm
- styropian gr. 5cm
- folia polietylenowa
- płyta żelbetowa 15cm
- tynk cem.-wap.

P3 STROP NAD PODDASZEM

- deski 3,2cm
- folia paroprzepuszczalna
- wełna mineralna 30cm
- (w ukt. dwuwarstwowym 15+15cm)
- jętka 8x18cm
- ruszt metalowy
- folia polietylenowa
- płyty GK-F 1,5cm

P4 DACH NAD WEJŚCIEM

- blacha płaska
- 2,5cm płyta MFP Pfeiderer
- styropian gr. 10cm
- płyta żelbetowa 13cm ze spadkiem 1,5%
- styropian gr. 10cm
- tynk cienkowarstwowy

P5 SCHODY

- stopnica drewn. 2cm
- płyta żelbetowa 12cm
- tynk cem.-wap. 1,5cm

P6 TARAS NA GRUNCIE / SCHODY ZEWNĘTRZNE

- kostka betonowa 6cm
- podsypka z piasku 4cm
- podsypka żwirowo-piaskowa min. 30cm

P7 TARAS NAD WYKUSZEM OSI 1-2-D-B

- płytki gresowe mrozoodporne
- zaprawa klejowa mrozoodporna, elastyczna
- wylewka cementowa 4cm zbrojona siatką z drutu $\phi 3$ mm co 10cm
- papa termozgrzewalna
- papa podkładowa samoprzylepna
- styrodur gr. 20cm
- folia polietylenowa
- płyta żelbetowa 15cm ze spadkiem 1,5%
- tynk cem.-wap.

S1 ŚCIANA ZEWNĘTRZNA

- tynk cem.-wap.
- pustak ceramiczny 30cm
- styropian gr. 20cm
- tynk cienkowarstwowy

S2 ŚCIANA FUNDAMENTOWA

- abizol R+P lub dysperbit
- beton 30cm
- abizol R+P lub dysperbit
- styrodur 15cm

STAROSTWO POWIATOWE
w Legionowie
Wydział Architektury
ul. gen. Władysława Sikorskiego 11
05 - 119 Legionowo
- 20 -

kbprojekt.pl

BIURO ARCHYTEKTONICZNE

31-553 Kraków, ul. Cystersów 73
tel. 12 414 35 06, 12 414 35 34
NIP 670-005-07-25

Uwaga:

1. Szczegółowy sposób odwodnienia dachu opracował na etapie projektu wykonawczego - należy zastosować rozwiązania systemowe.
2. Rysunek należy rozpatrywać łącznie z projektem konstrukcyjnym.

BUDYNEK MIESZKALNY POWTARZALNY
L-6815

KB
PROJEKT

TYTUŁ INWESTYCJI:

Starostwo Powiatowe w Legionowie
Wydział Architektury

Pozwolenie na budowę nr. 645124

z dnia 04.06.2024

znak sprawy NA.6740.539.2024

podpis Rap M

ARCHITEKTURA

PRZEKRÓJ A-A

OPRACOWAŁ: MGR. INŻ. DAWID SKOWRON

DATA:
06.2021

ZATWIERDZIŁ: MGR. INŻ. ARCH. EWA HOMOLA
BPP. UPR. 167/84

1:100

PROJEKTANT ADAPTUJĄCY:

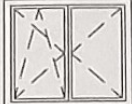
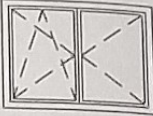
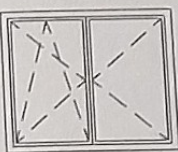
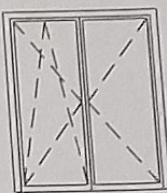
12-03-2024

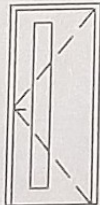
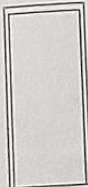
mgr inż. architekt
Sebastian Kłauz Leszczyński

uprawnienia budowlane w specjalności
architektonicznej do projektowania bez ograniczeń
nr uprawnień MA/032/17

A6

KOPIOWANIE I ROZPOWSZECZNIANIE ZABRONIONE!

OZNACZENIE NA RYSUNKU		O1	O2	O3	O4	O5	O6	O7	O8	78x140 OKNO POŁĄCZOWE	WS WYŁĄZ NA STRYCH	WD WYŁĄZ NA DACH
ZESTAWIENIE OKIEN SCHEMAT												
Wymiary zestawcze	So x Ho	60x120	80x120	150x140	180x140	60x180	200x180	180x230	100x230	78x140	70x120	86x86
Wymiary w świetle ościeży	Sz	60	80	150	180	60	200	180	100	—	—	—
	H _z	120	120	140	140	180	180	230	230	—	—	—
ILOŚĆ:		2	1	3	1	2	1	1	2	5	1	1

OZNACZENIE NA RYSUNKU		D1	D2	D3	D4	D5	D6	D7
OPIS		ZEWNĘTRZNE	WEWNĘTRZNE	WEWNĘTRZNE Z KRATKĄ WENT.	WEWNĘTRZNE Z KRATKĄ WENT.	WEWNĘTRZNE EI30	WEWNĘTRZNE Z KRATKĄ WENT.	WEWNĘTRZNE U=1,3 W/m²K
ZESTAWIENIE DRZWI SCHEMAT								
Wymiary w świetle otworu	S _o	100	90	90	80	90	80	90
	H _o	230	208	208	208	208	200	208
Wymiary w świetle ościeżnicy	S	90	80	80	70	80	70	80
	H	220	200	200	200	200	190	200
	ILOŚĆ:	L-1 P-0	L-1 P-4	L-1 P-2	L-0 P-1	L-0 P-1	L-0 P-1	L-0 P-1

UWAGA:
PRZED ZAMÓWIENIEM STOLARKI ZMIERZYĆ OTWORY NA BUDOWIE ORAZ ZWERYFIKOWAĆ
KIERUNKI OTWIERANIA SKRZYDEŁ.
- SZKLENIE ZESTAWEM O WSPÓŁCZYNNIKU $U=0,9 \text{ W/m}^2\text{K}$
- DRZWI ZEWNĘTRZNE O WSPÓŁCZYNNIKU $U=1,3 \text{ W/m}^2\text{K}$
- W DOLNEJ CZĘŚCI DRZWI DO ŁAZIENEK, KUCHNI, SPIŻARNI I GARDEROBY OTWORY
NAWIEWNE (SZCZELINA LUB KRATKA) O POWIERZCHNI NETTO 200cm^2
- W POKOJACH MIĘDZY DRZWIAMI A PODŁOGA SZCZELINA O POWIERZCHNI NETTO 80cm^2

BUDYNEK MIESZKALNY POWTARZALNY
L-6815



TYTUŁ INWESTYCJI:

ARCHITEKTURA
ZESTAWIENIE STOLARKI

OPRACOWAŁ:	MGR. INŻ. DAWID SKOWRON	DATA:	06.2021
ZATWIERDZIŁ:	MGR. INŻ. ARCH. EWA HOMOLA BPP. UPR. 167/84		1:100

PROJEKTANT ADAPTUJĄCY:
mgr inż. architekt
Sebastian Kłauzowski Leszczyński
12-03-2024

A11