




ELEWACJA ZACHODNIA

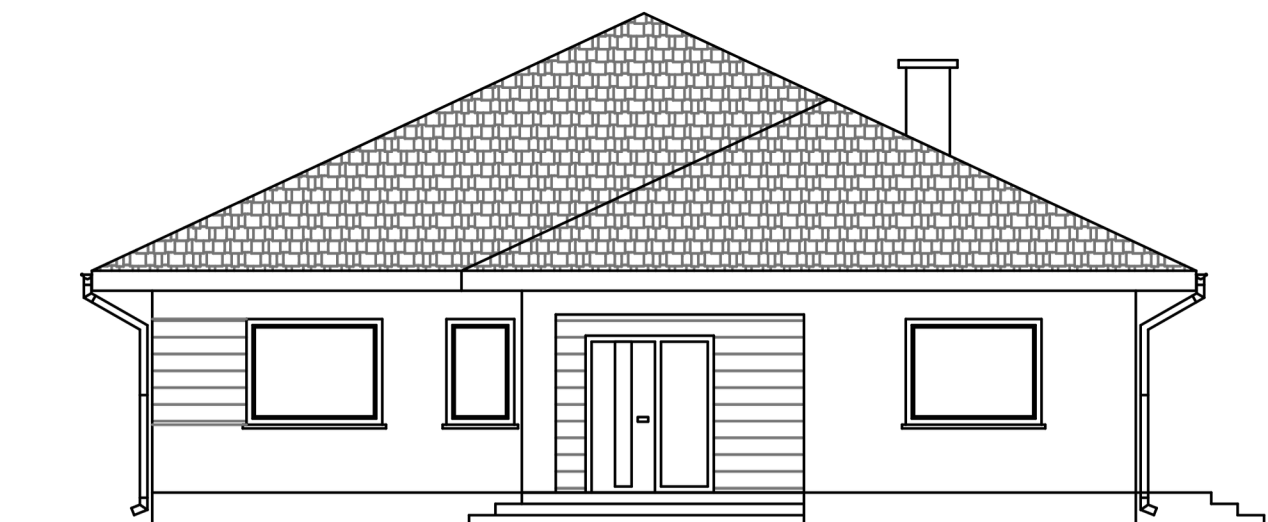

ELEWACJA POŁUDNIOWA

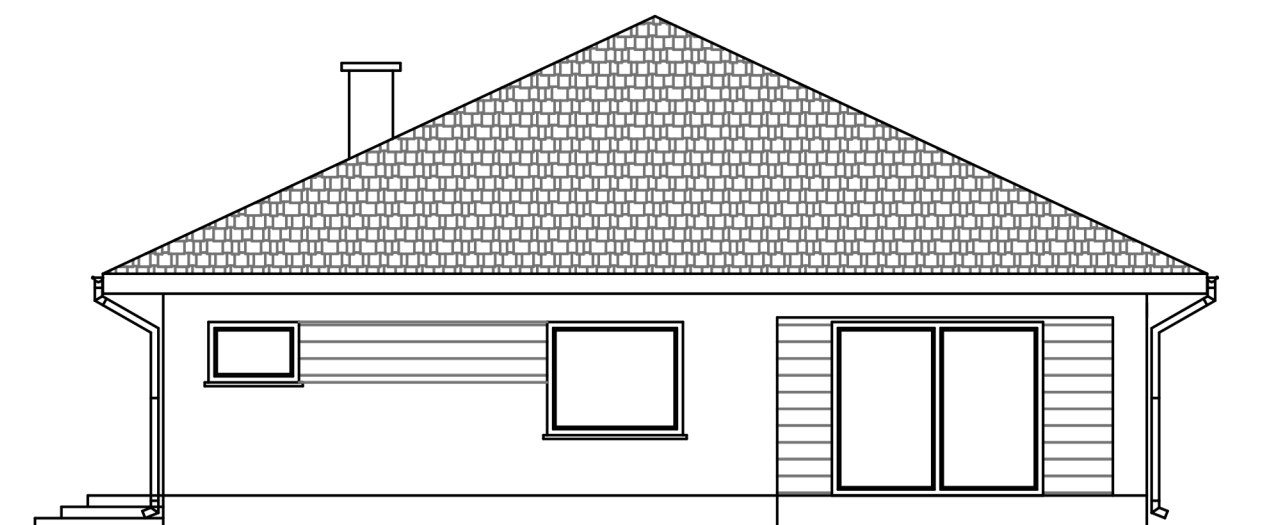

ELEWACJA PÓŁNOCNA

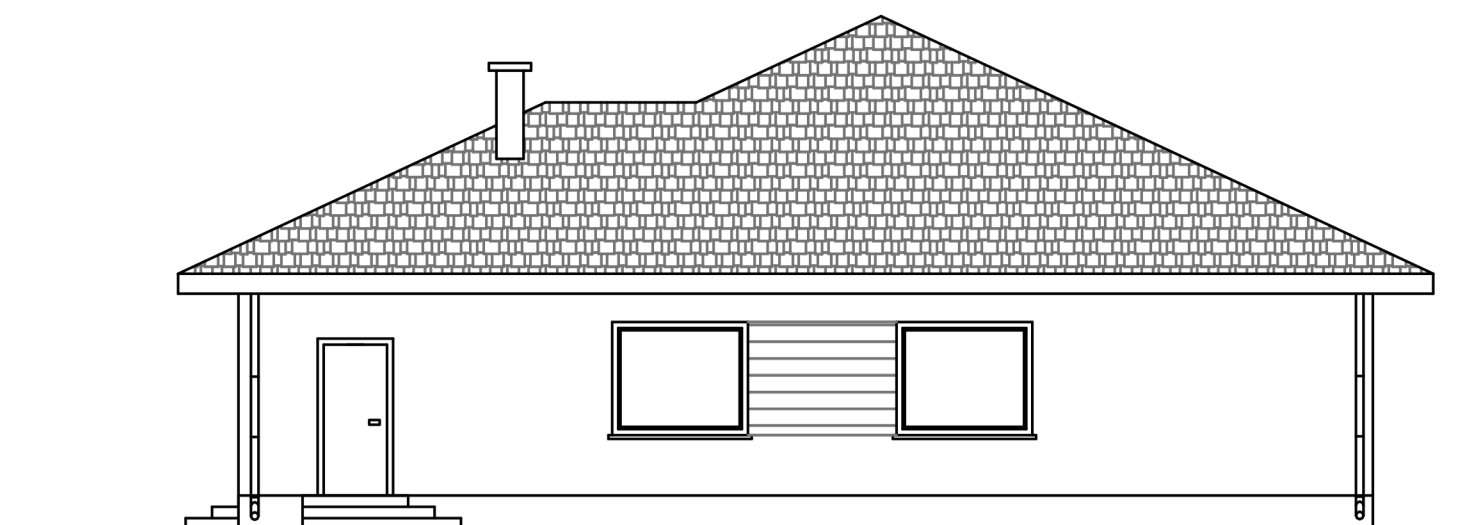

ELEWACJA WSCHODNIA

Tynk akrylowy cienkowarstwowy w odcieniu białym z elementami grafitowymi (pł. klinkierowa, imitacja drewna).
Parapety – panele z blachy powlekanej kolorze grafitowym.
Dach – bl. dachówkowa – grafitowa.
Podbitka okapów i daszków – blacha w kolorze grafitowym
Stołarka okienna i drzwiowa – grafitowa