


Elewacja wschodnia

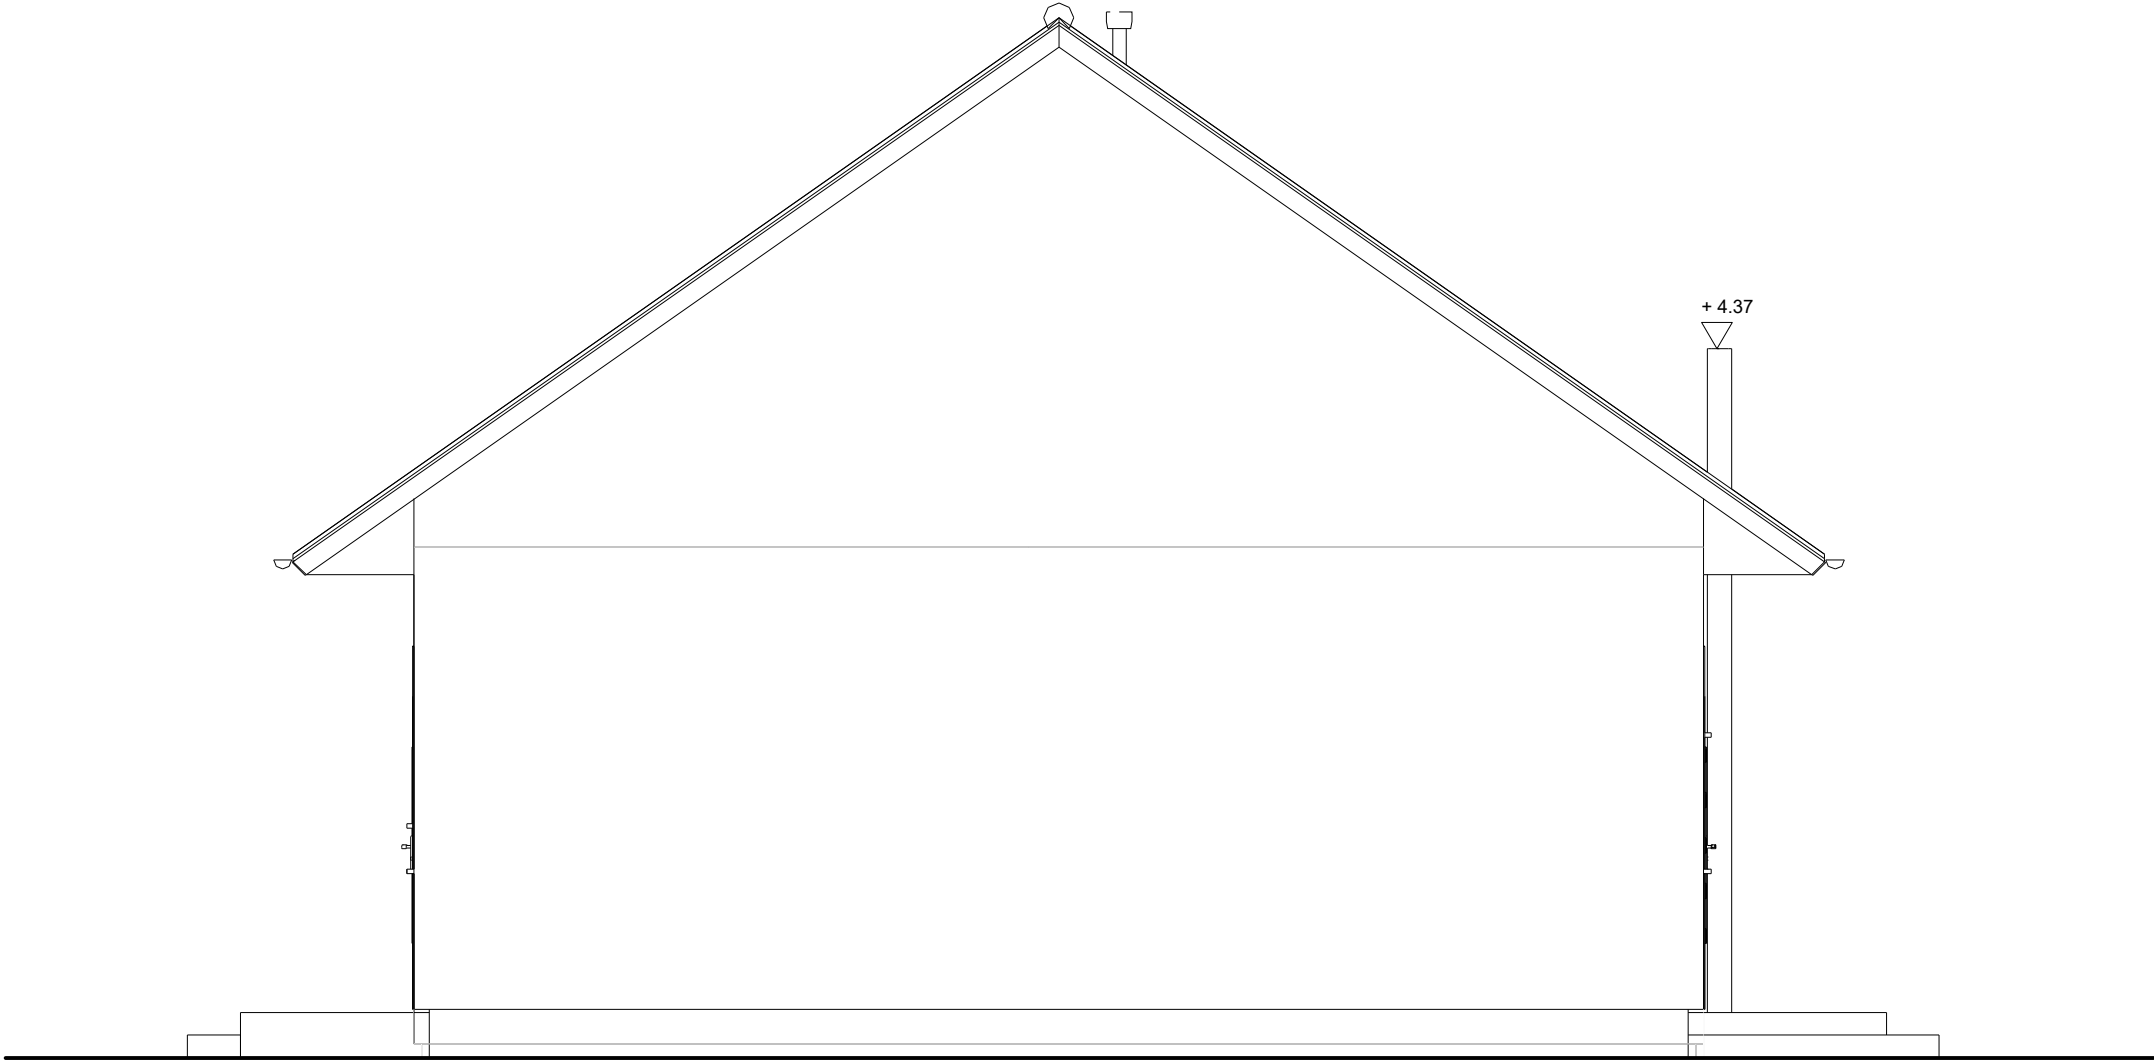

Projekt: Budynek mieszkalny jednorodzinny Myszków, ul. Ceramiczna dz. Nr 4380/4			
Inwestor: Agata Michniewicz - Lampa i Patryk Lampa ILLMENSEERSTRASSE 13/1 88271 PFRUNGEN, DEUTSCHLAND			
Architekt: mgr inż. arch. Karol Frączek Upr. nr 68/SLOKK/2011/II			
Projektant: mgr inż. Mariusz Leśniak Upr. Nr SLK/3253/PWOK/10			
Skala 1 : 50	Data 08.2025	Nr. Rys. 10	Elewacja wschodnia