


Elewacja północna

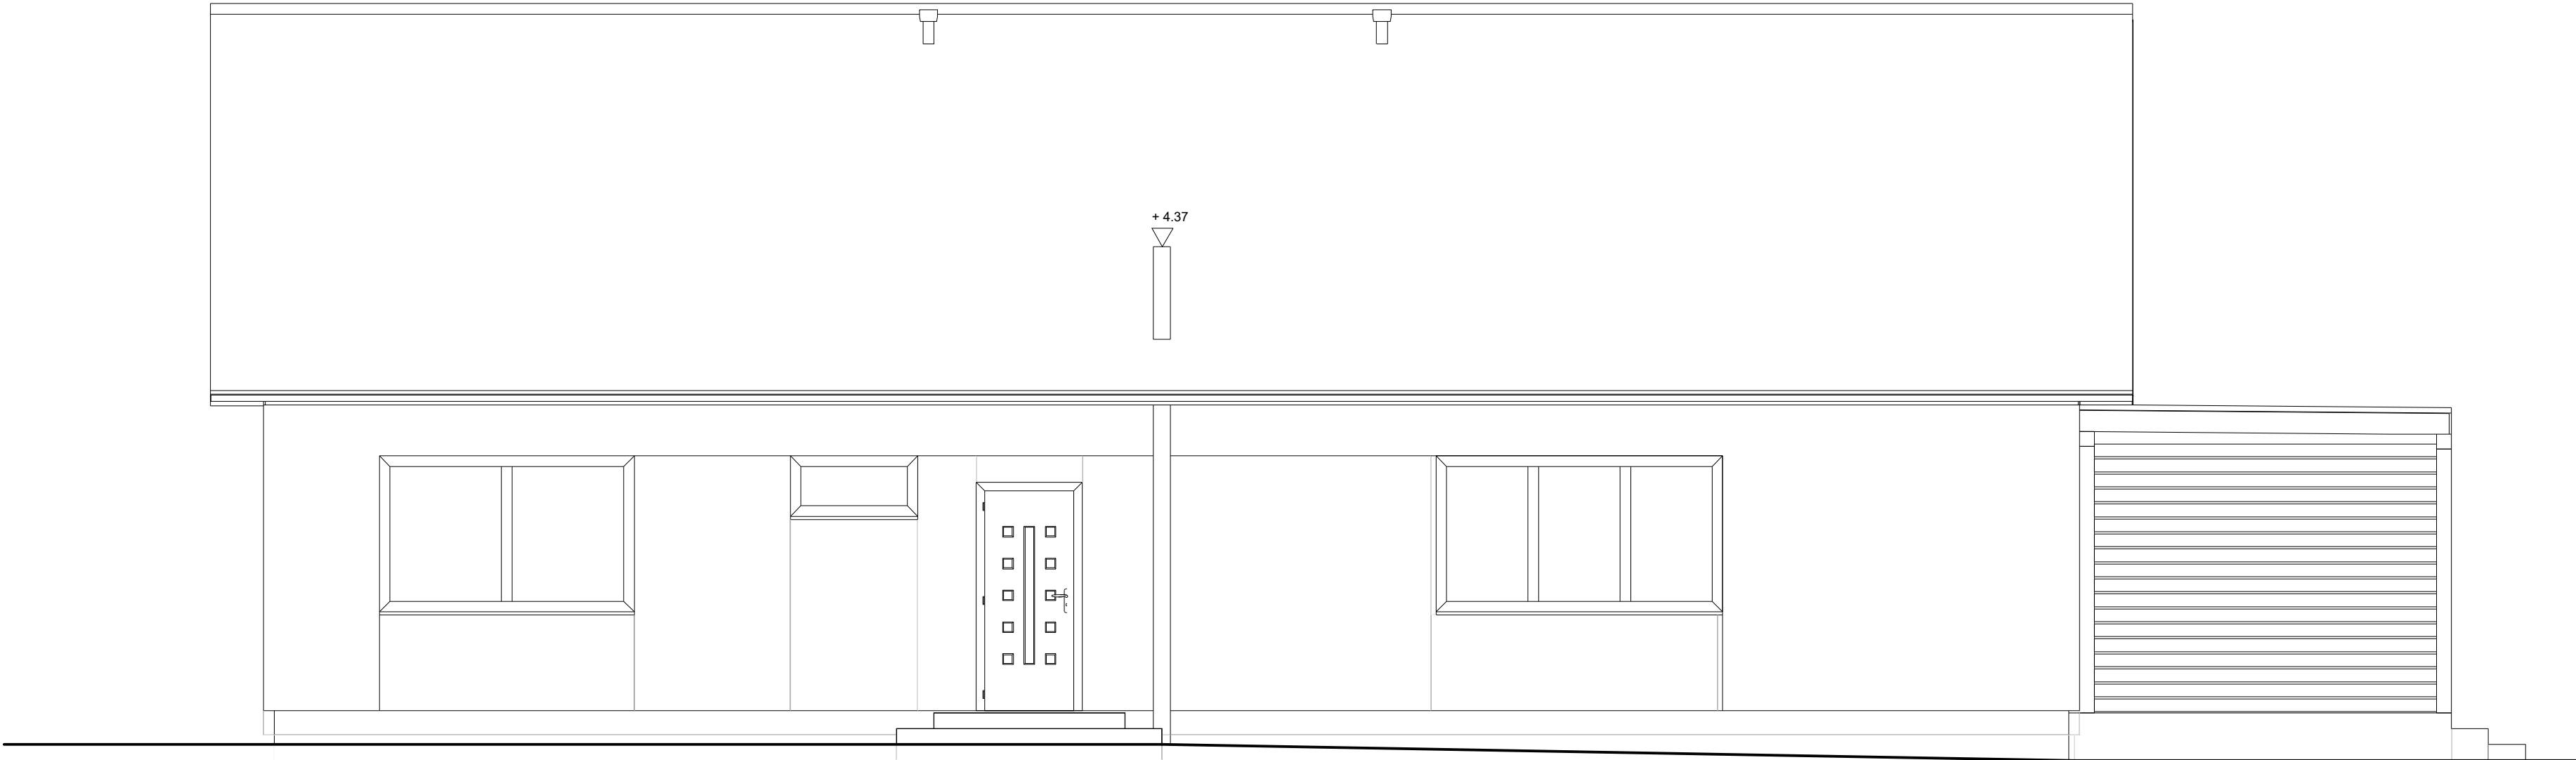

Projekt:	Budynek mieszkalny jednorodzinny Myszków, ul. Ceramiczna dz. Nr 4380/4			
Inwestor:	Agata Michniewicz - Lampa i Patryk Lampa ILLMENSEERSTRASSE 13/1 88271 PFRUNGEN, DEUTSCHLAND			
Architekt:	mgr inż. arch. Karol Frączek Upr. nr 68/SLOKK/2011/II			
Projektant:	mgr inż. Mariusz Leśniak Upr. Nr SLK/3253/PWOK/10			
Skala 1 : 50	Data 08.2025	Nr. Rys. 9	Elewacja północna	