


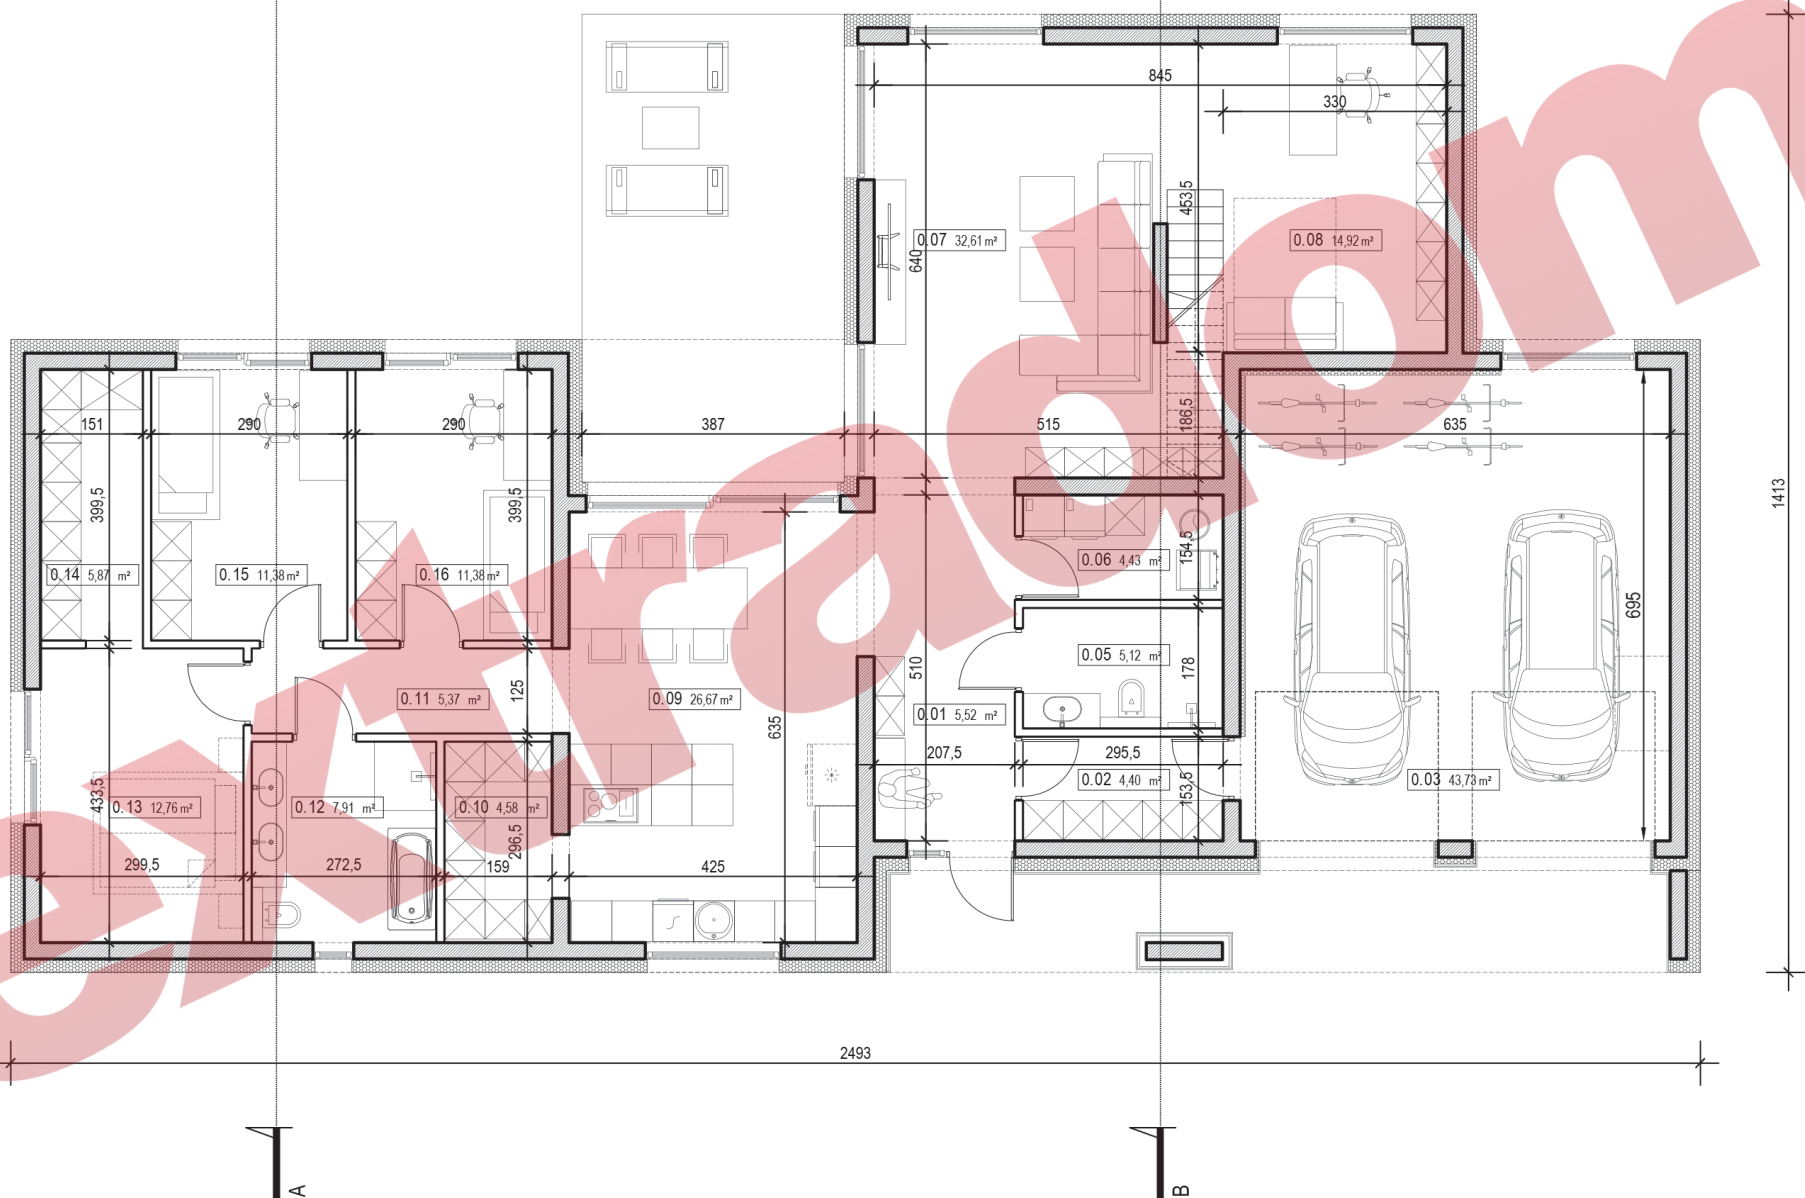

extradom House x44 WRG1059

☎ 71 715 20 60 www.extradom.pl

Niniejszy projekt jest wersją demonstracyjną projektu gotowego autorstwa pracowni projektowej Majchrzak Pracownia Projektowa. Jest on chroniony na mocy przepisów zawartych w ustawie o prawie autorskim i prawach pokrewnych z dnia 04.02.1994 (Dz. Ustaw nr 24 poz. 83 z dnia 23.02.1994 z późniejszymi zmianami). Wykorzystanie tego projektu do celów handlowych, dalszej odsprzedaży, reprodukcji, kopiowania w całości czy też częściowo bez wiedzy i zgody pracowni projektowej Majchrzak Pracownia Projektowa jest zabronione.