Przekrój A-A
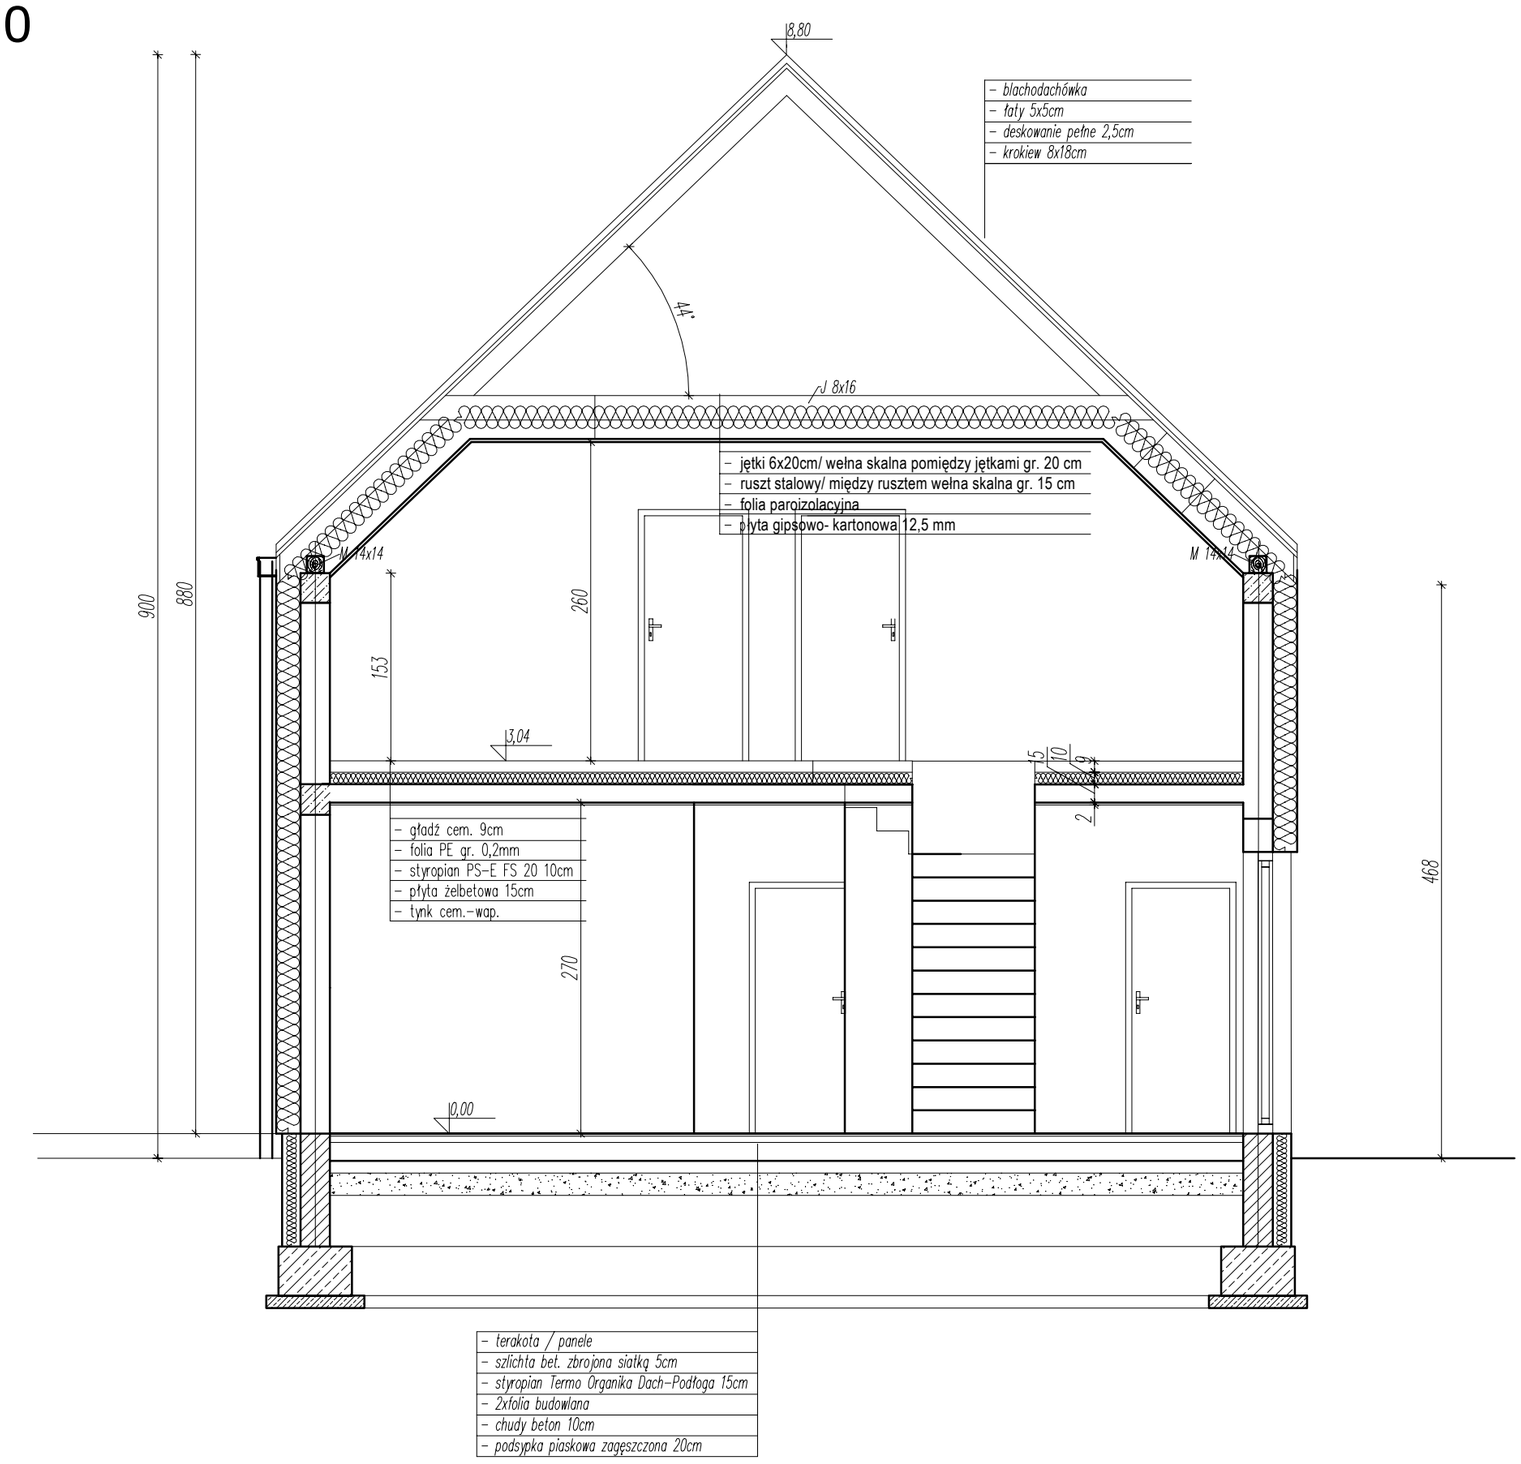
skala 1:50