




Elewacja południowa

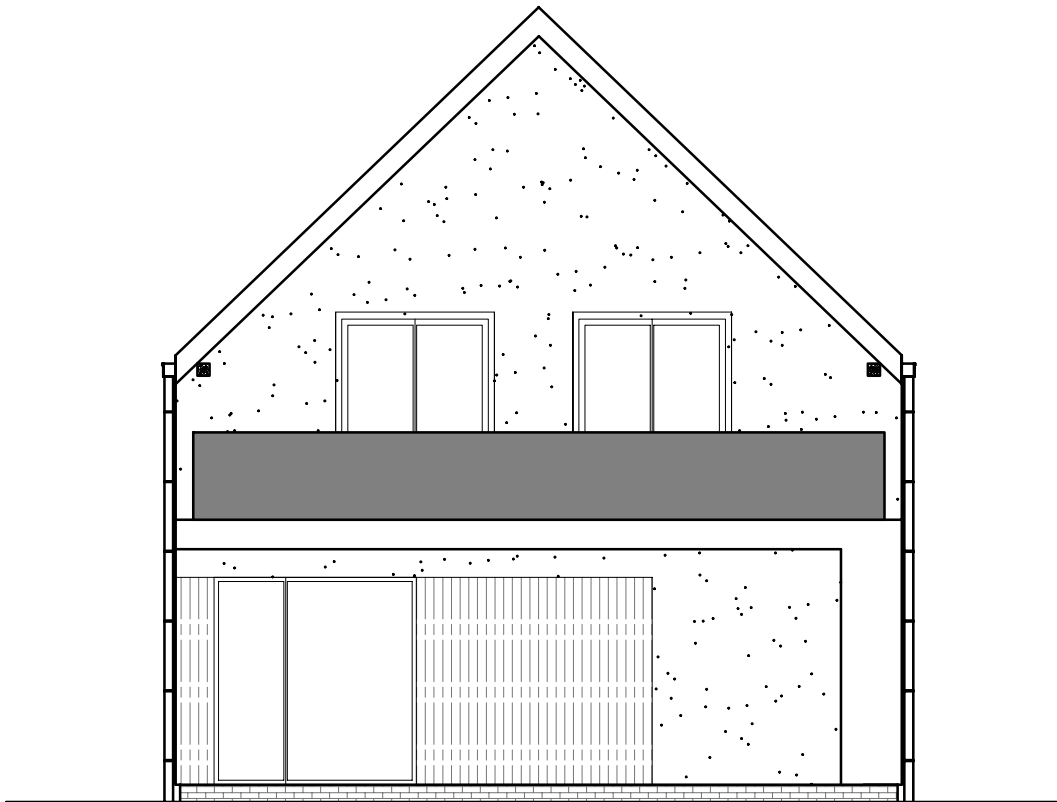

Elewacja zachodnia

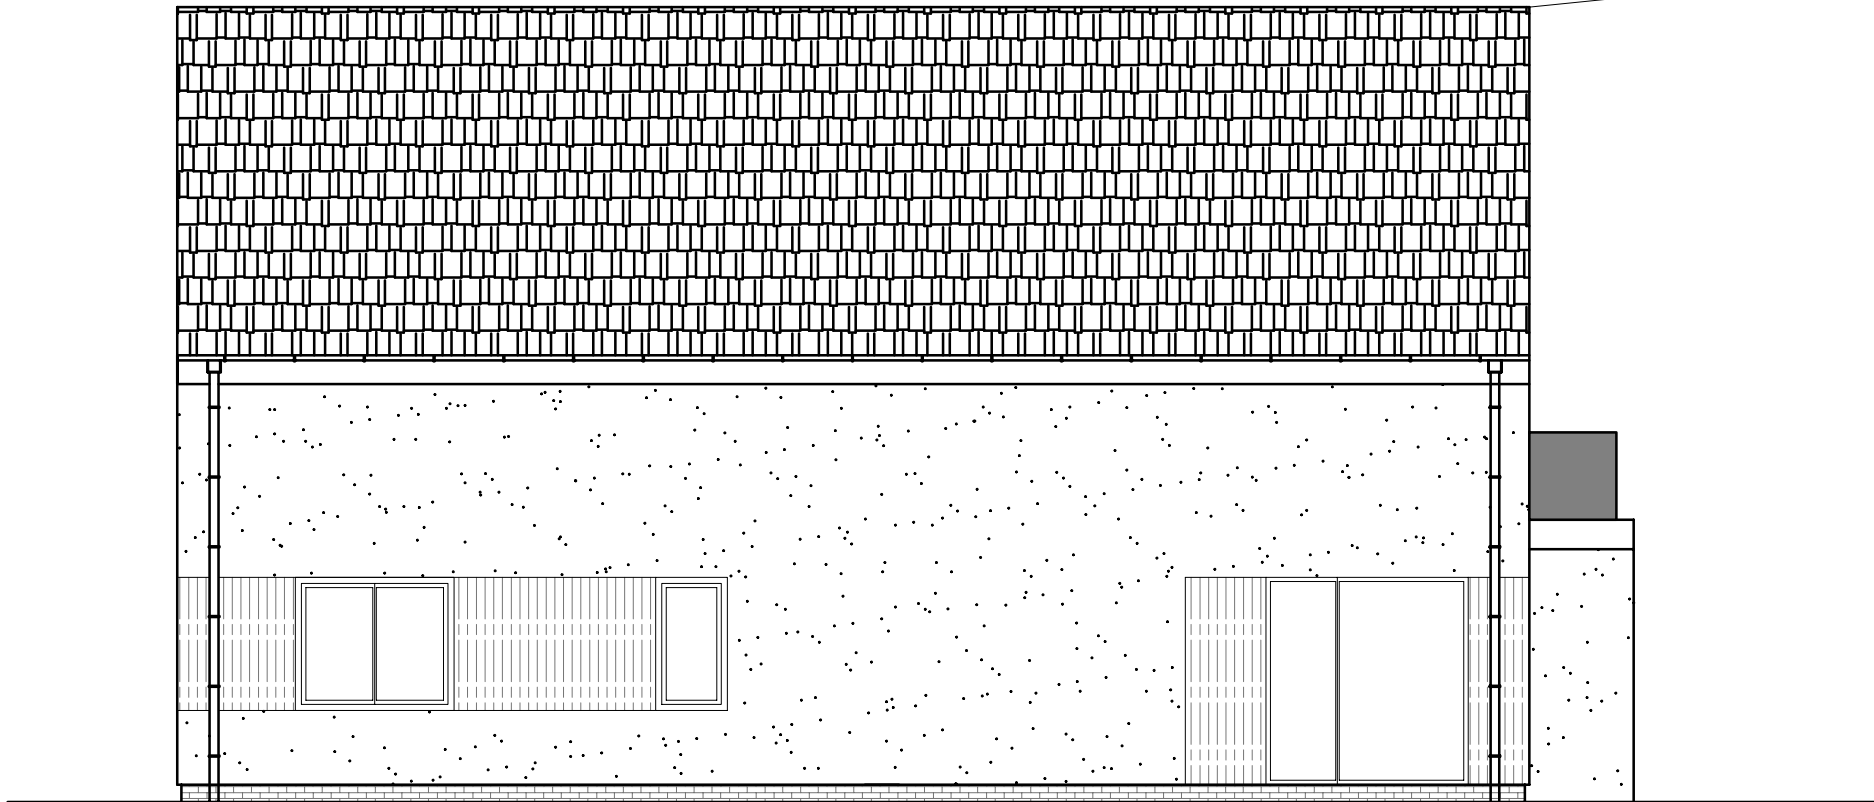

Elewacja północna

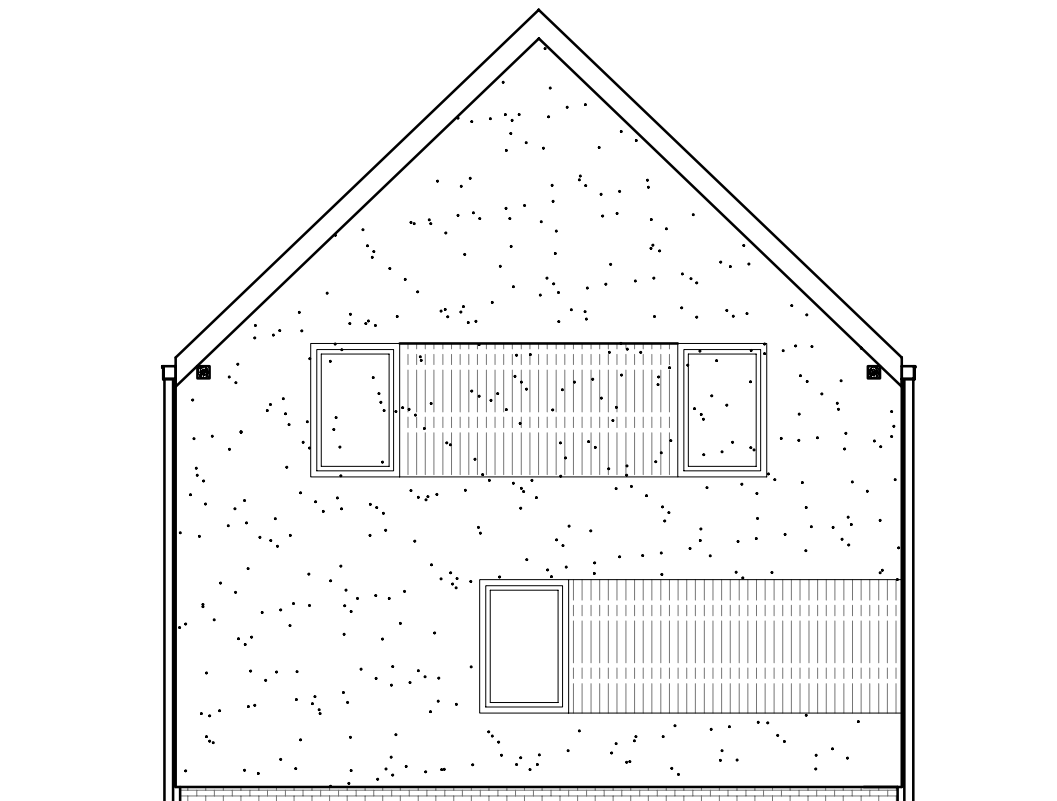

Elewacja wschodnia

