PRZEKRÓJ A–A

SKALA 1:50

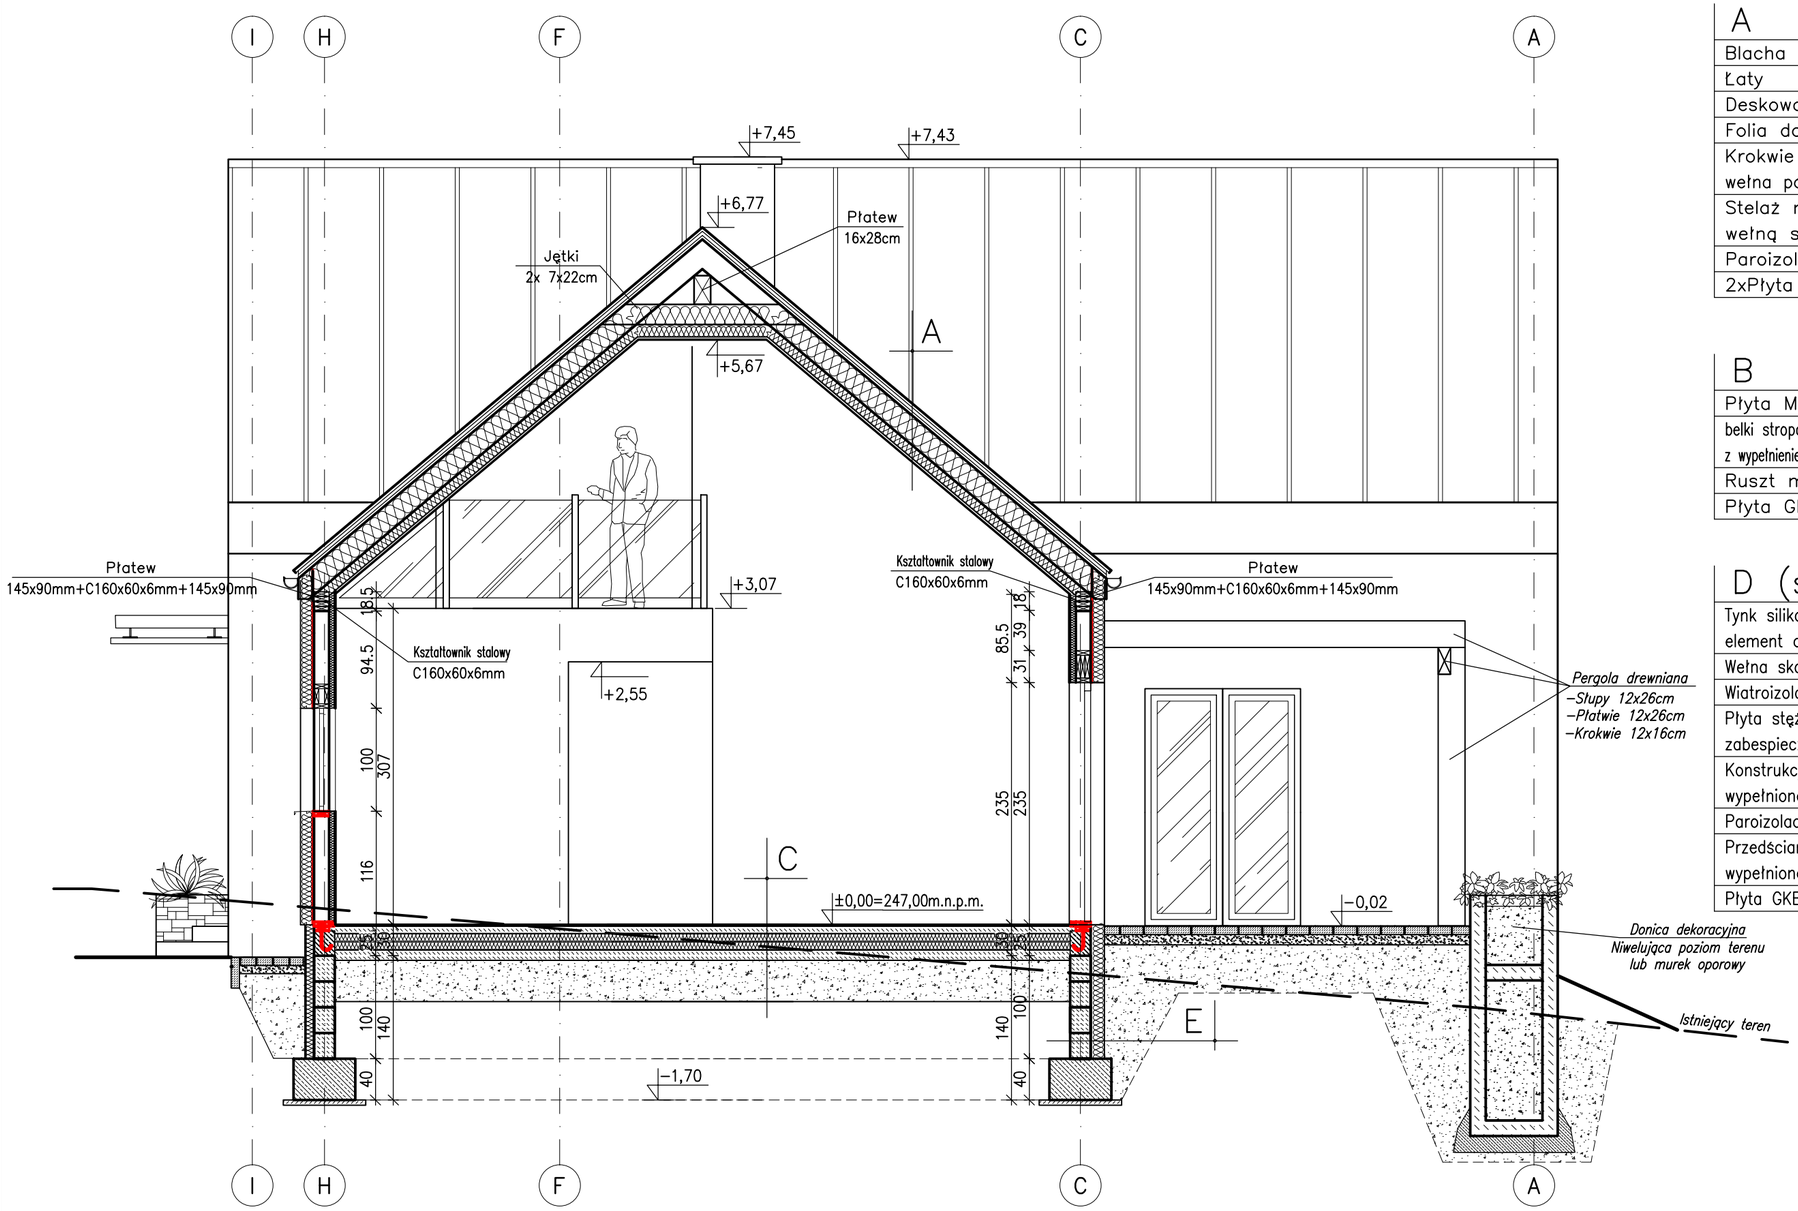

A

Blacha	
Łaty	4,0cm
Deskowanie pełne	2,5cm
Folia dachowa (wiatroizolacja)	
Krokwie 22x7cm wełna pomiędzy krokwiami	22cm
Stelaż metalowy wypełniony wełną skalną	10cm
Paroizolacja	
2xPłyta GK	

B

Płyta MFP	gr. 2,2cm
belki stropowe 22x4,5cm co 40cm z wypełnieniem konstrukcji wełną mineralną 20cm	
Ruszt metalowy	
Płyta GK	

C

Gres/panele	gr. 2cm
Wylewka zbrojona siatką	gr. 7cm
styropian twardy	gr. 2x8cm
Izolacja przeciwwilgociowa	
Ślepa wylewka	gr. 10cm
Pospółka zagęszcz.	

E (fundament)

Folia kubełkowa	
Styropian wodoodporny XPS	8,0cm
Bitumiczna powłoka hydroizolacyjna np. Abizol lub Dysperbit 2x	
Rapówka	
Ściana fundamentowa z pustaków zalewowych lub bloczków betonowych	20cm
Bitumiczna powłoka hydroizolacyjna np. Abizol lub Dysperbit 2x	

D (ściana zewnętrzna)

Tynk silikonowy (+siatka, klej) gr. 1cm lub element drewnopodobny okładziny elewacyjnej mineralnej (+siatka, klej)
Wełna skalna 10cm Frontrock maxE gr. 10cm
Wiatroizolacja
Płyta stężająca OSB3 Stopfire lub płyta GK Rigips Pro Duraline lub płyta MFP zabespieczona ogniowo gr 1,2cm
Konstrukcja ściany (słupki 4,5x14,5cm w rozstawie osiowym co 40cm) wypełniona wełną mineralną np. SUPERROCK lub TOPROCK SUPER gr. 15cm
Paroizolacja np. SOVER STOPAIR (połączona z paroizolacja sufitu i paroizolacją podłogi)
Przedścianka instalacyjna (łaty 4,5x4,5cm w rozstawie osiowym co 40cm) wypełniona wełną mineralną np. ROCKWOOL SUPERROCK gr. 5cm
Płyta GKB (w pomieszczeniach mokrych GKBI) gr. 1,25cm

Biuro Projektów Zakład Obsługi Inwestycyjnej Danuta Święch
ul. Wyspiańskiego 4, Ropczyce

Temat:	PROJEKT ARCHITEKTONICZNO–BUDOWLANY BUDYNKU MIESZKALNEGO JEDNORODZINNEGO		
Adres inwestycji:	CIERPISZ, DZ. NR EWID. 99/1, 100		
Inwestor:	Magdalena Przypek – Sypień Cierpisz 39, 39–123 Czarna Sędziszowska		
Tytuł rysunku:	PRZEKRÓJ A–A		
Zespół Projektowy		Branża	Podpis
Opracował:	mgr inż. Wojciech BURY		
Projektował: Nr uprawnień	mgr inż. arch. Bernadeta RAŚ RZ/A–07/10	ARCHITEKTURA	
Projektował: Nr uprawnień	mgr inż. Marcin KOZIŃSKI PDK/0050/POOK/07	KONSTRUKCJA	
Nr projektu: ––	Nr rysunku: A3	Skala: 1:50	Data: Maj 2024