



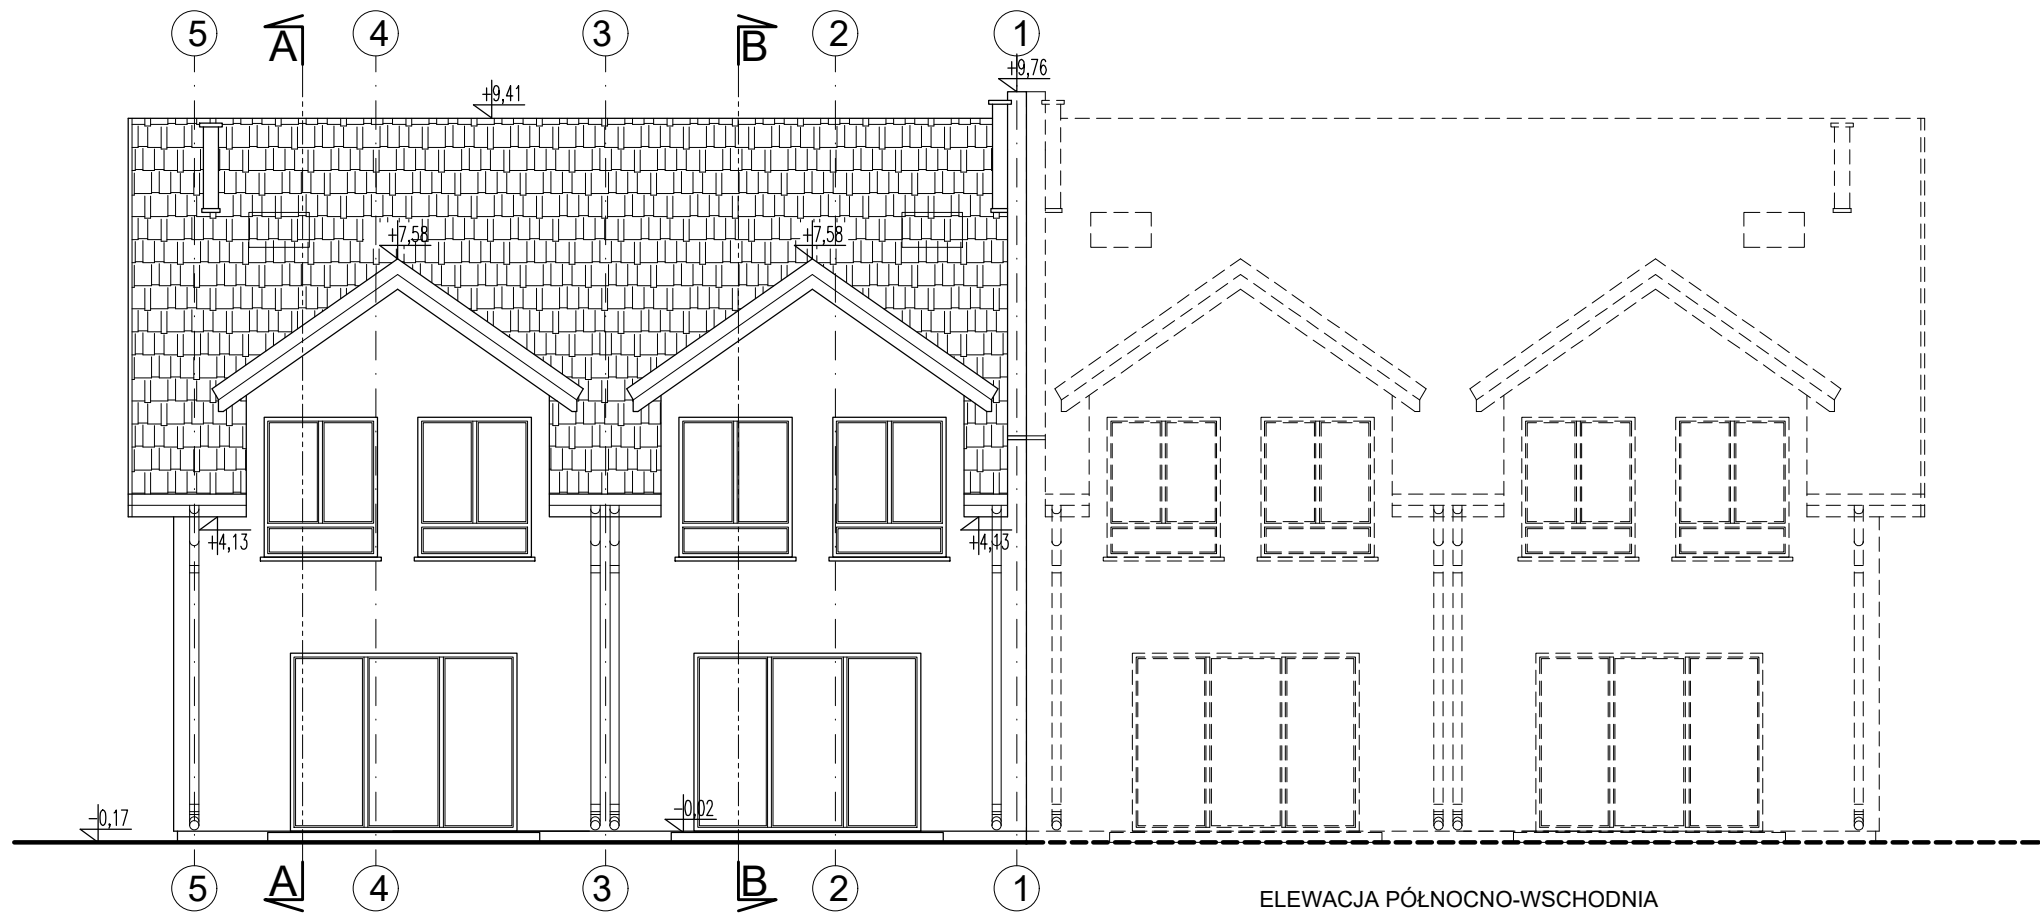

ELEWACJA PÓŁNOCNO-WSCHODNIA
kolor elewacji - odcienie bieli i szarości
kolor dachu - antracyt

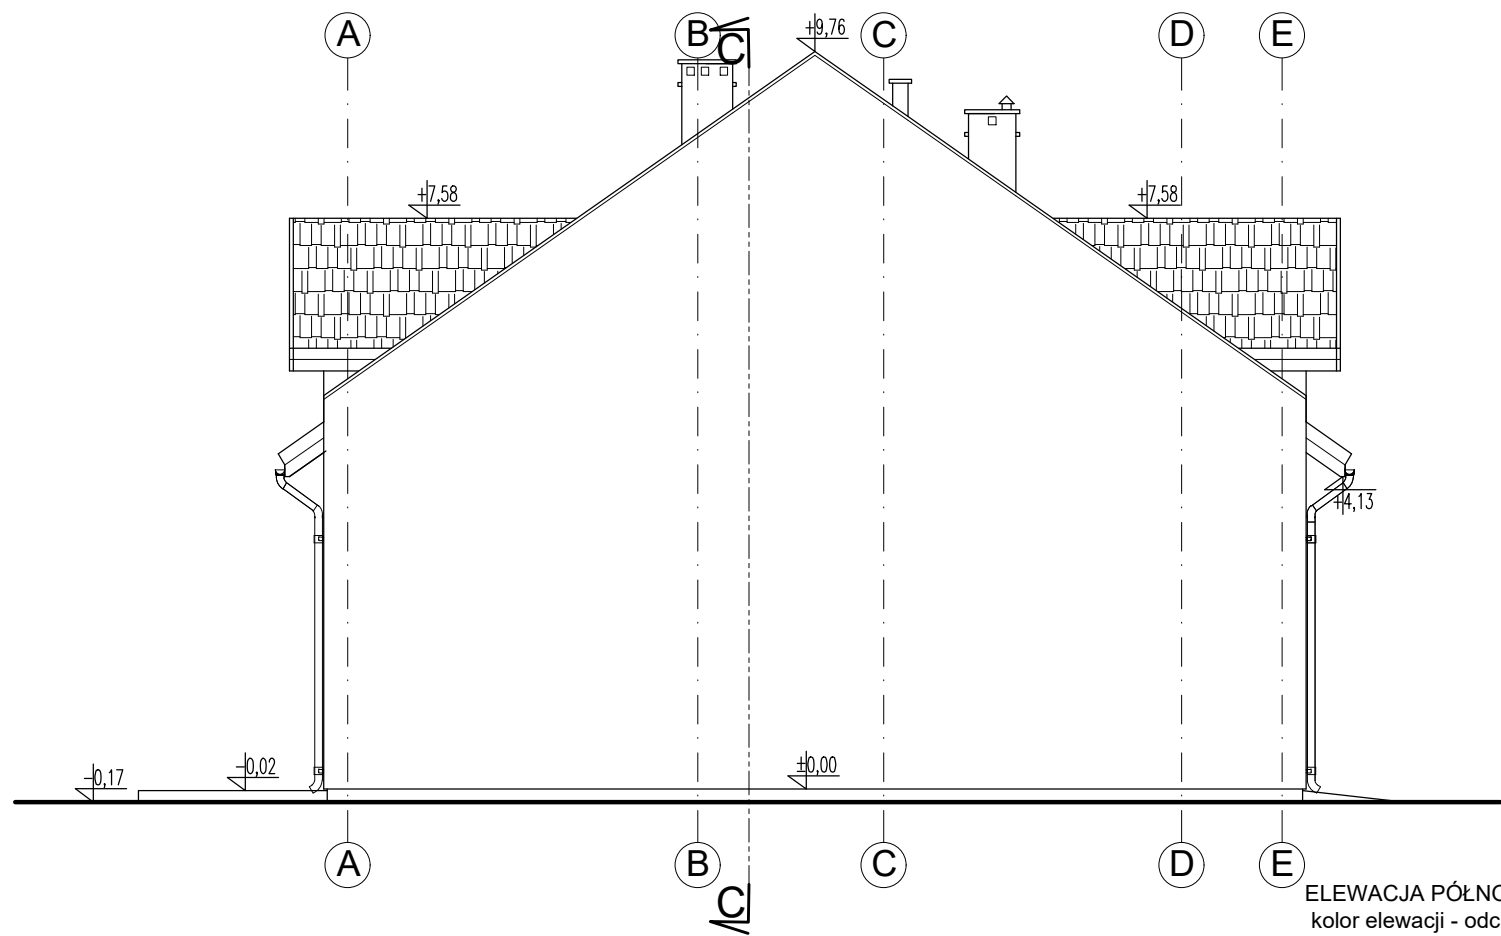

ELEWACJA PÓŁNOCNO-ZACHODNIA
kolor elewacji - odcienie bieli i szarości
kolor dachu - antracyt



PRACOWNIA PROJEKTOWA
ul. Królewska 36, 05-825 Grodzisk Mazowiecki
tel. + 48 886 638 495
e-mail: architektura.okstudio@gmail.com

PROJEKT
BUDOWA DWÓCH BUDYNKÓW MIESZKALNYCH JEDNORODZINNYCH W
ZABUDOWIE BLIŹNIACZEJ (BUDYNEK 2)

ADRES INWESTYCJI
GRODZISK MAZOWIECKI, gm. Grodzisk Mazowiecki, ul. Rzymska,
dz. ew. nr 33/44, 33/45, obr. 0070, jedn. ew. 140504_4-Grodzisk Maz.

INWESTOR
4P DEVELOPMENT SP. Z O.O.
ul. Leśny Ślad 2, 05-822 Milanówek

RYSUNEK
ELEWACJA PÓŁNOCNO-WSCHODNIA I
PÓŁNOCNO-ZACHODNIA

SKALA
1:100

NR RYS.
A-16.

ARCHITEKTURA
mgr inż. arch. Edyta Radzikowska,
upr. nr MA/142/19, nr izby MA-3285
w specjalności architektonicznej bez ograniczeń

PODPIS

DATA

3.06.2025