
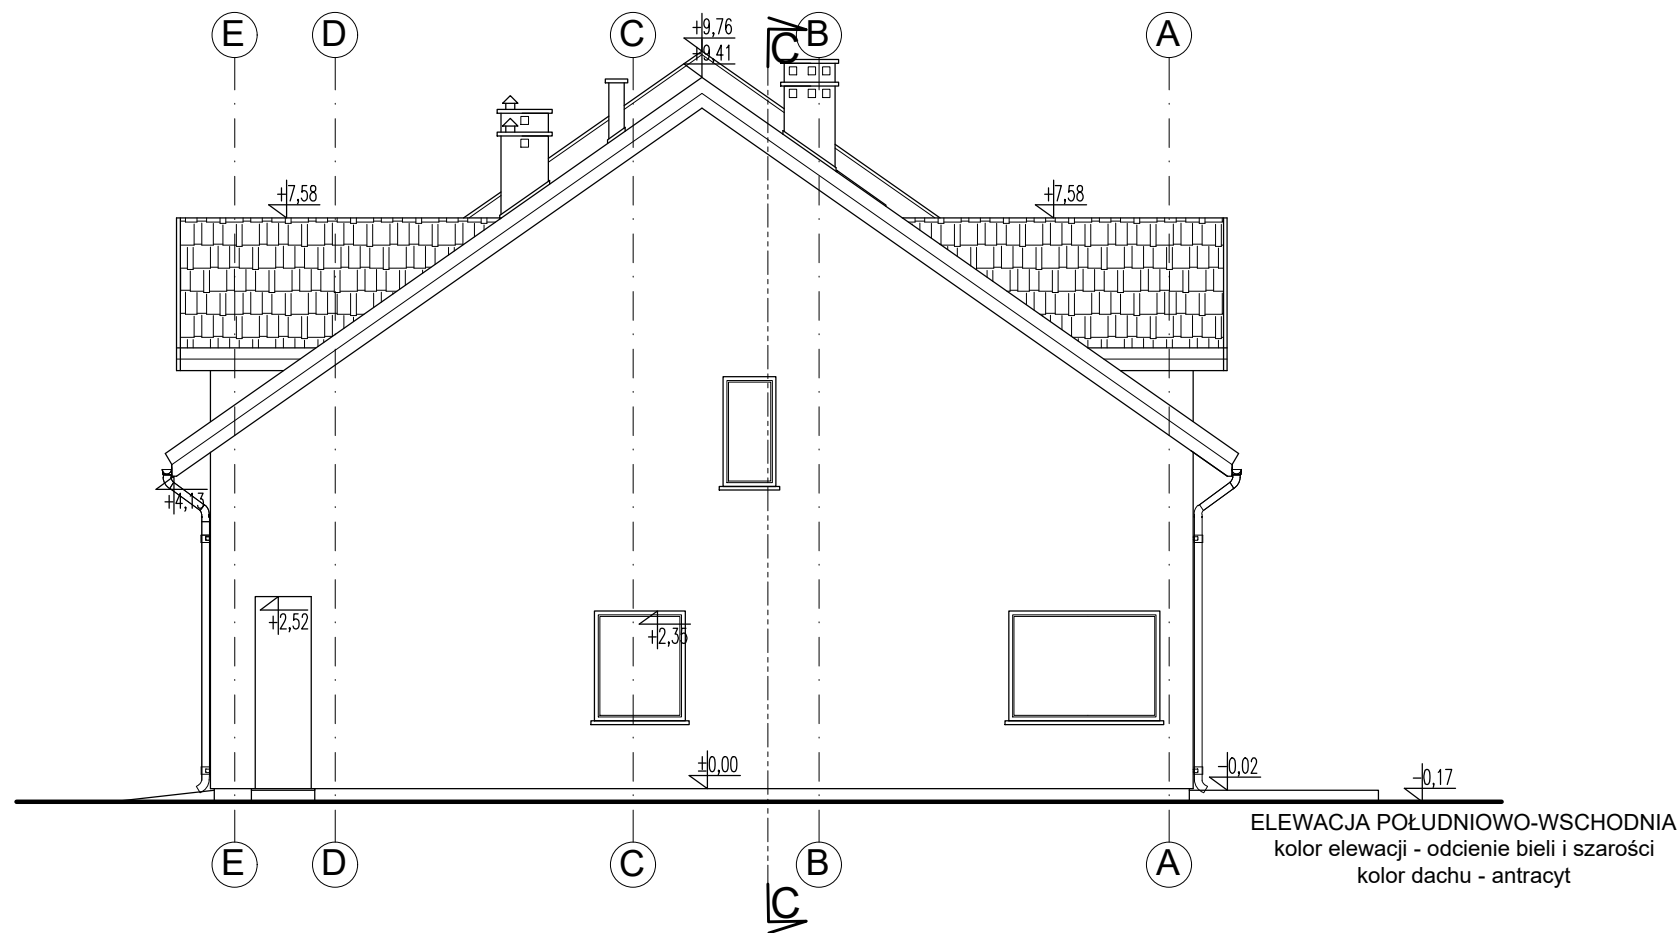


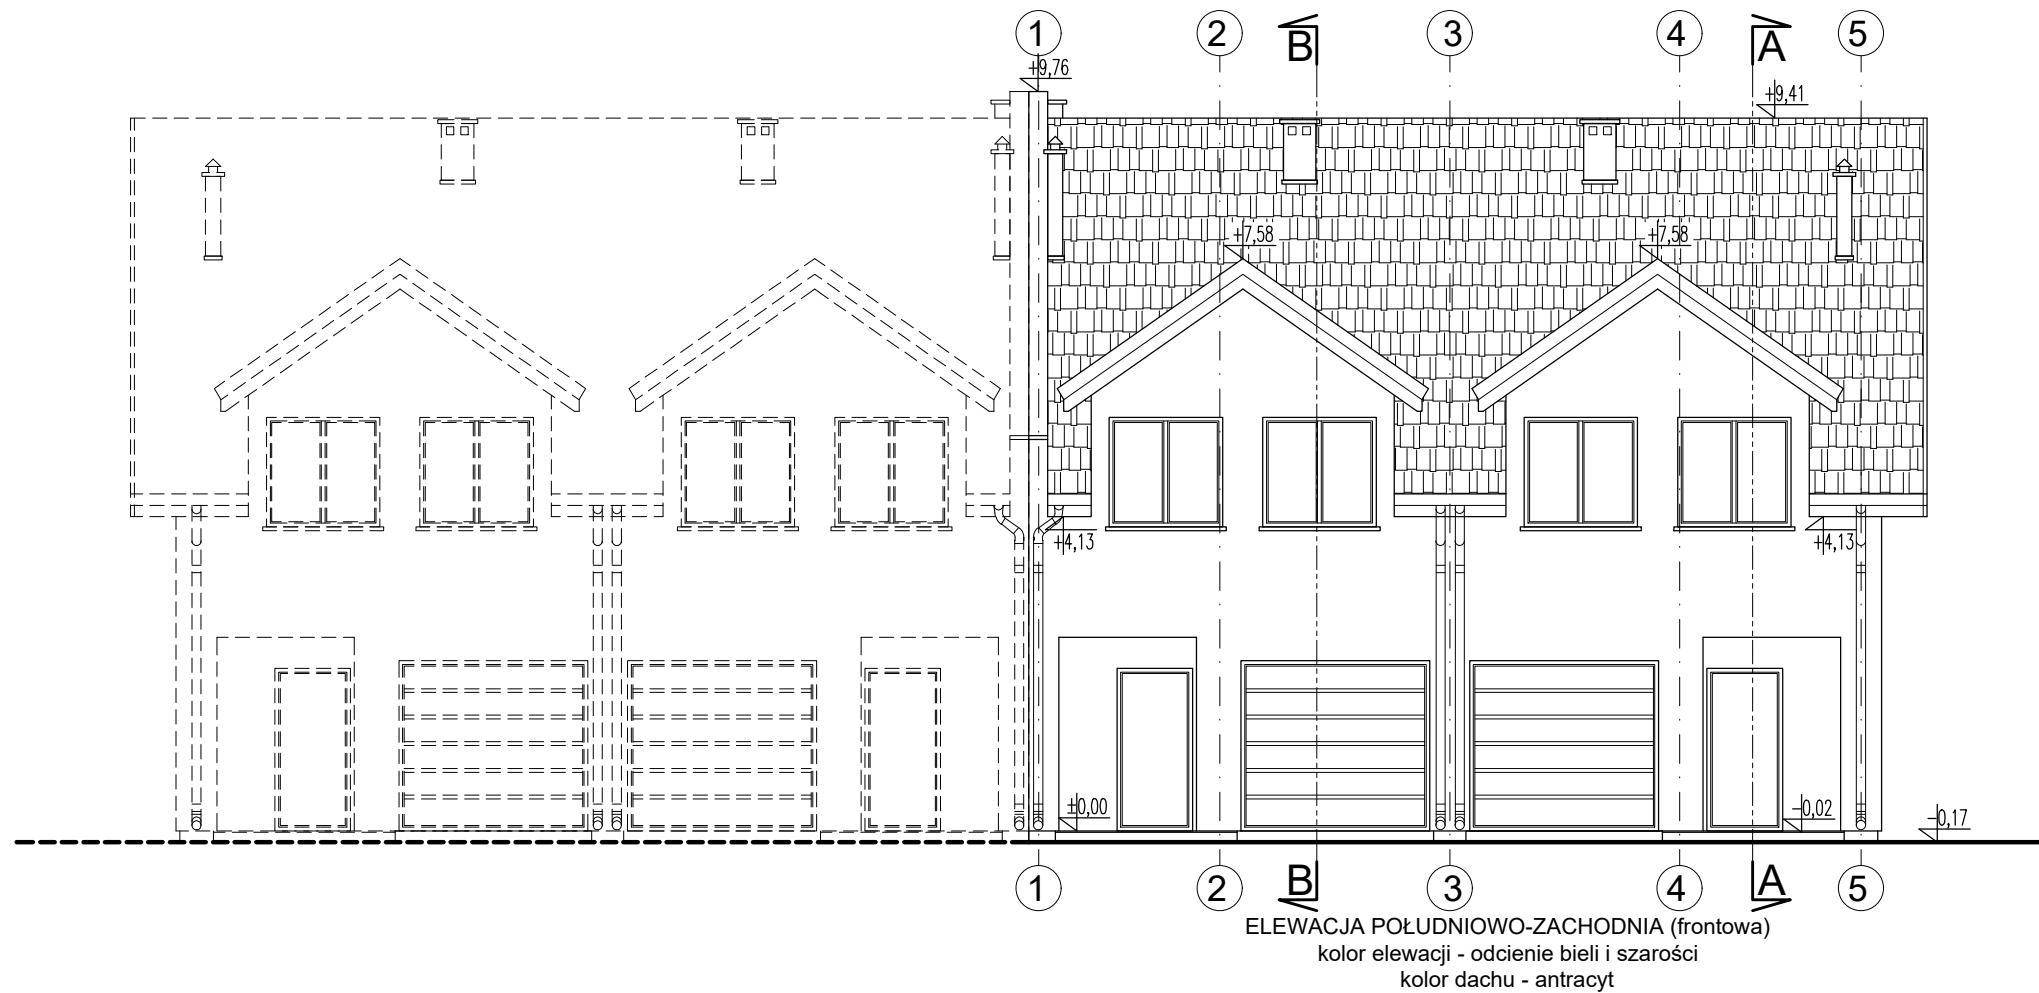

 PRACOWNIA PROJEKTOWA ul. Królewska 36, 05-825 Grodzisk Mazowiecki tel. + 48 886 638 495 e-mail: architektura.okstudio@gmail.com		
PROJEKT BUDOWA DWÓCH BUDYNKÓW MIESZKALNYCH JEDNORODZINNYCH W ZABUDOWIE BLIŹNIACZEJ (BUDYNEK 2) ADRES INWESTYCJI GRODZISK MAZOWIECKI, gm. Grodzisk Mazowiecki, ul. Rzymska, dz. ew. nr 33/44, 33/45, obr. 0070, jedn. ew. 140504_4-Grodzisk Maz. INWESTOR 4P DEVELOPMENT SP. Z O.O. ul. Leśny Ślad 2, 05-822 Milanówek		
RYSUNEK ELEWACJA POŁUDNIOWO-ZACHODNIA I POŁUDNIOWO-WSCHODNIA	SKALA 1:100	NR RYS. A-15.
ARCHITEKTURA mgr inż. arch. Edyta Radzikowska, upr. nr MA/142/19, nr izby MA-3285 w specjalności architektonicznej bez ograniczeń	PODPIS	
DATA	3.06.2025	