


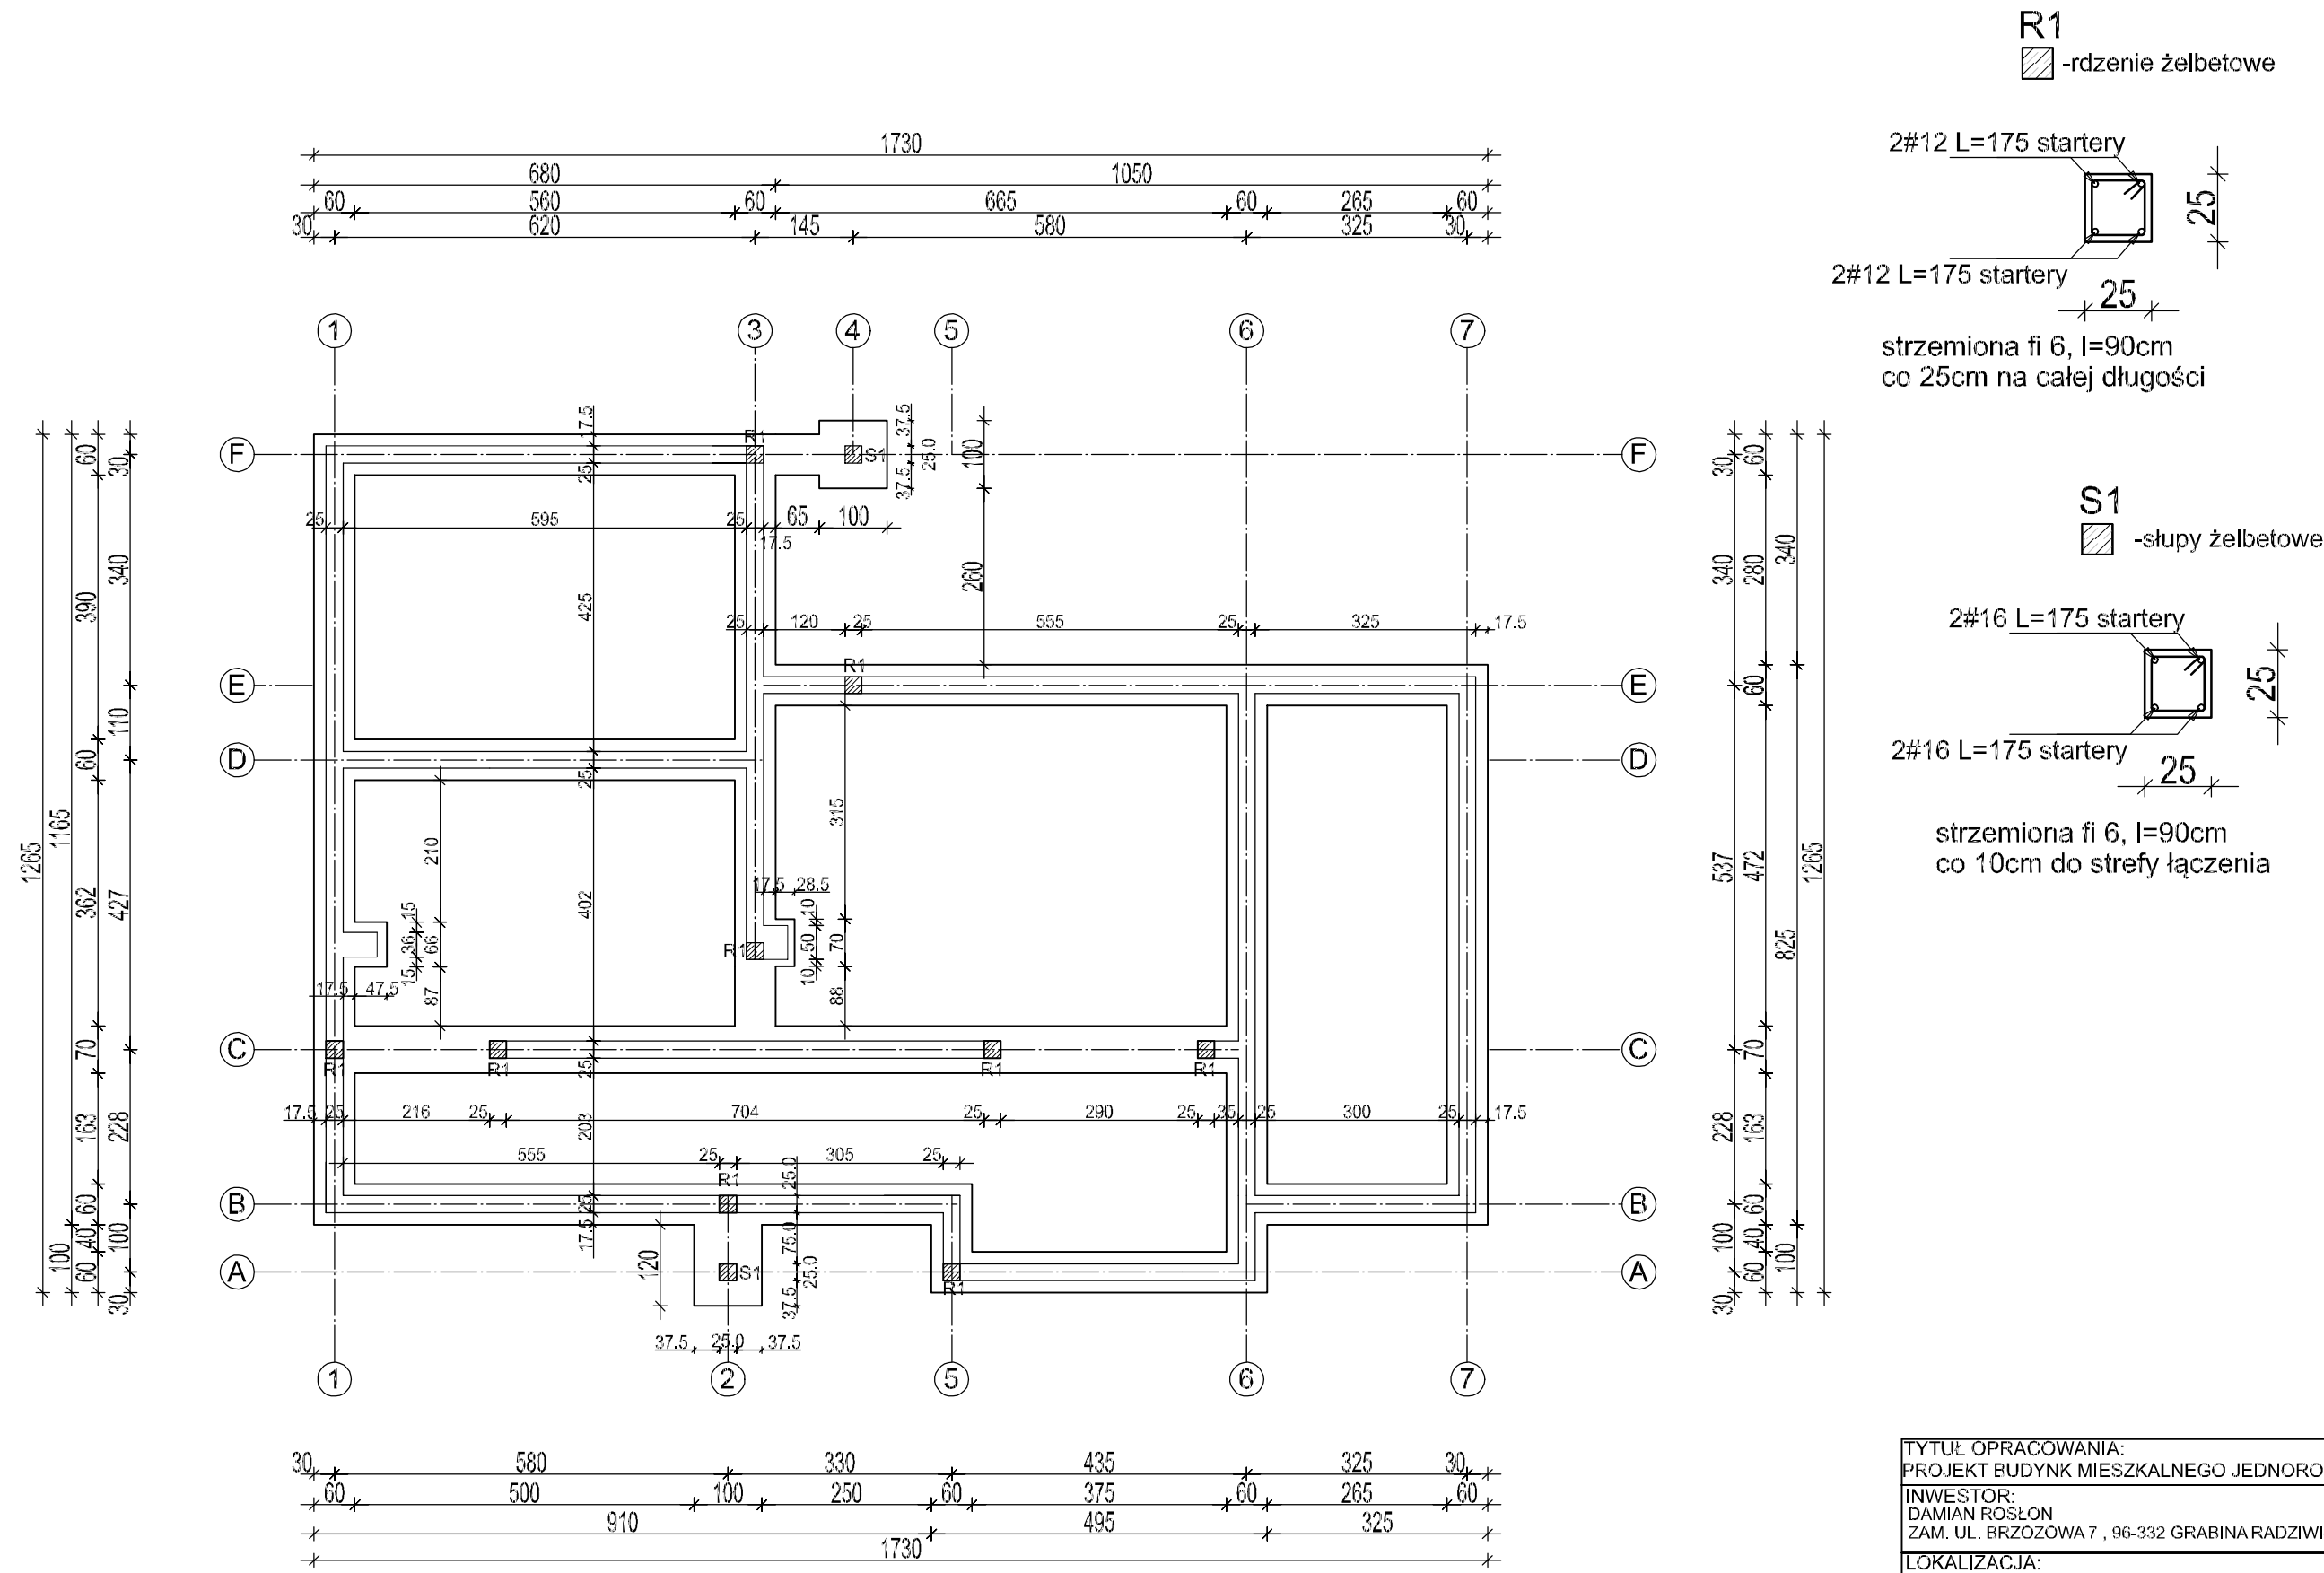

TYTUŁ OPRACOWANIA: PROJEKT BUDYNK MIESZKALNEGO JEDNORODZINNEGO		
INWESTOR: DAMIAN ROŚŁON ZAM. UL. BRZOZOWA 7, 96-332 GRABINA RADZIWIŁŁOWSKA		
LOKALIZACJA: GRABINA RADZIWIŁŁOWSKA, OBR. 12 DZ. NR EW. 279/1, GM. PUSZCZA MARIANŃSKA		
BRANZA: KONSTRUKCJA	NR RYS. 1	
NAZWA RYSUNKU: RZUT FUNDAMENTÓW	SKALA: 1:100	
OPRACOWAŁ: TECH. BUD. TOMASZ GROTKOWSKI PROJEKTANT: TECH. BUD. ROMUALDA MAJ UPR. NR. 15/83 SK-CE	PODPIS:	DATA: 04.2023