


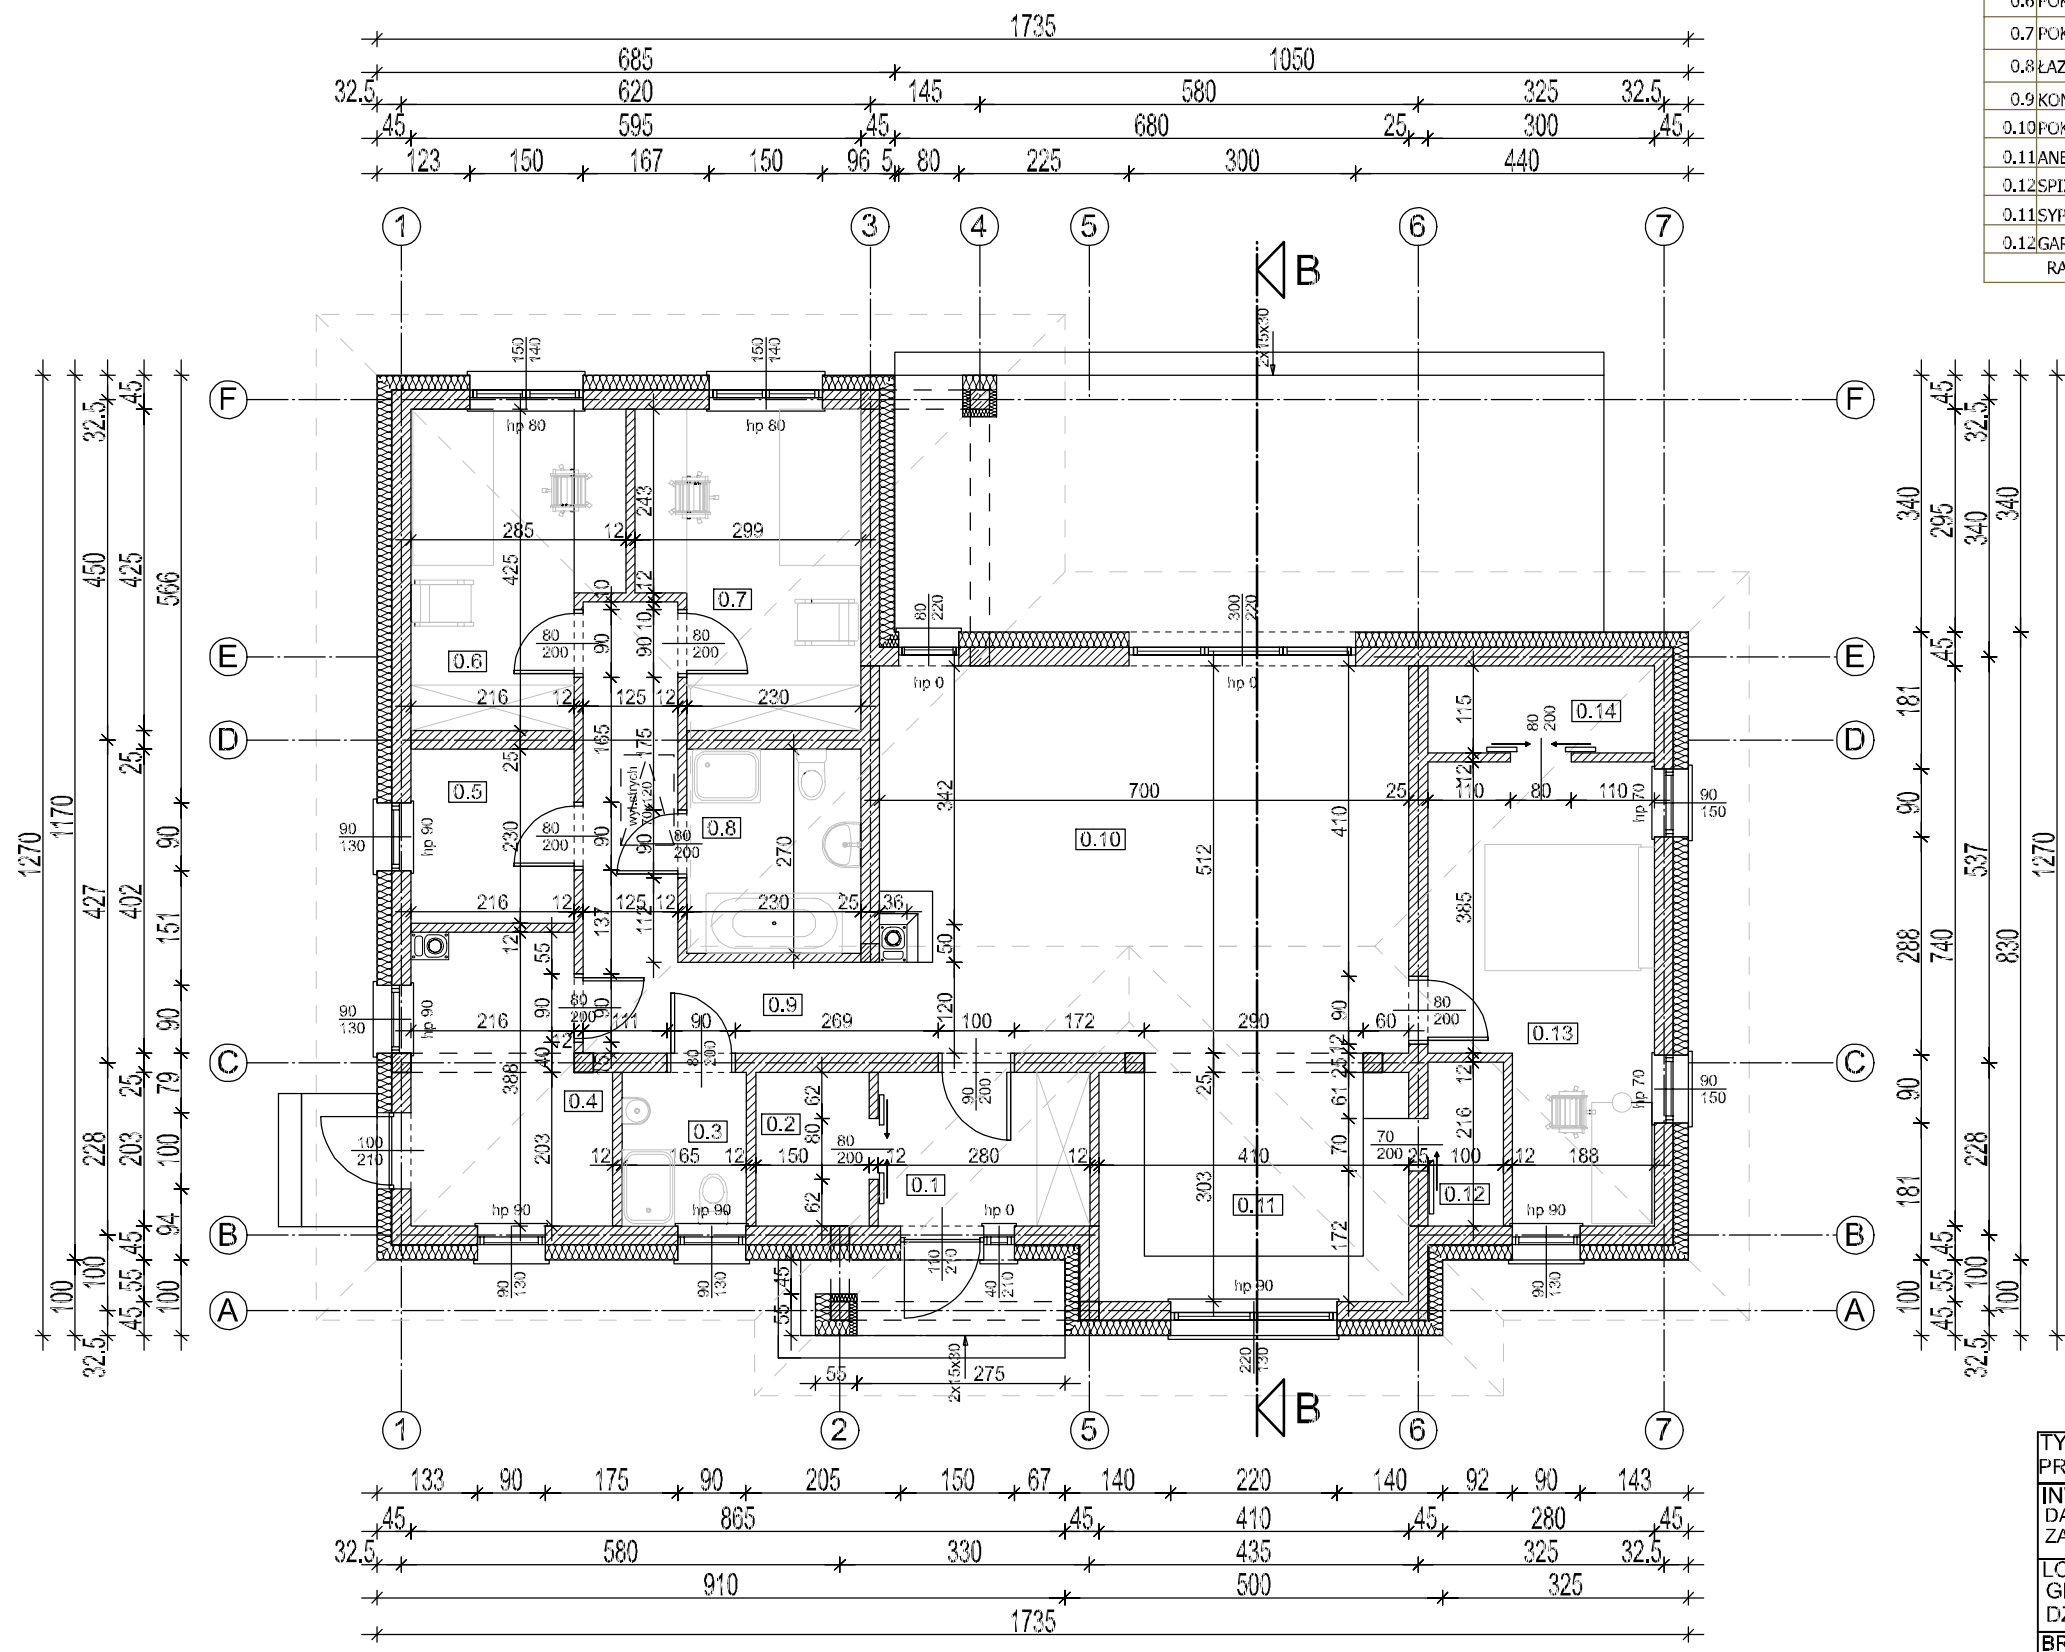

WYKAZ POMIESZCZEŃ			POWIERZCHNIA(M ²)	
NR POM.	RODZAJ POMIESZCZENIA	PODŁOGA	UŻYTKOWA	GOSPODARCZA
0.1	WIATROŁAP	TERAKOTA	5,68	-
0.2	GARDEROBA	TERAKOTA	3,04	-
0.3	ŁAZIENKA	TERAKOTA	3,35	-
0.4	GOSPODARCZE	TERAKOTA	-	9,23
0.5	PRALNIA	TERAKOTA	4,97	-
0.6	POKÓJ	TERAKOTA	10,84	-
0.7	POKÓJ	TERAKOTA	11,44	-
0.8	ŁAZIENKA	TERAKOTA	6,21	-
0.9	KOMNIKACJA	TERAKOTA	10,66	-
0.10	POKÓJ DZIENNY	TERAKOTA	35,84	-
0.11	ANEKS KUCHENNY	TERAKOTA	13,15	-
0.12	SPIŻARKA	TERAKOTA	2,03	-
0.11	SYPIALNIA	TERAKOTA	15,83	-
0.12	GARDEROBA	TERAKOTA	3,45	-
RAZEM			126,52	9,23

TYTUŁ OPRACOWANIA: PROJEKT BUDYNK MIESZKALNEGO JEDNORODZINNEGO	
INWESTOR: DAMIAN ROŚŁON ZAM. UL. BRZOZOWA 7 , 96-332 GRABINA RADZIWIŁŁOWSKA	
LOKALIZACJA: GRABINA RADZIWIŁŁOWSKA ,OBR. 12 DZ. NR EW. 279/1, GM.PUSZCZA MARIŃSKA	
BRANŻA: ARCHITEKTURA	NR RYS. 1
NAZWA RYSUNKU: RZUT PRZYZIEMIA	SKALA: 1:100
OPRACOWAŁ: TECH. BUD. TOMASZ GROTKOWSKI PROJEKTANT: TECH. BUD. ROMUALDA MAJ UPR. NR. 15/83 SK-CE	DATA: 09.2024