


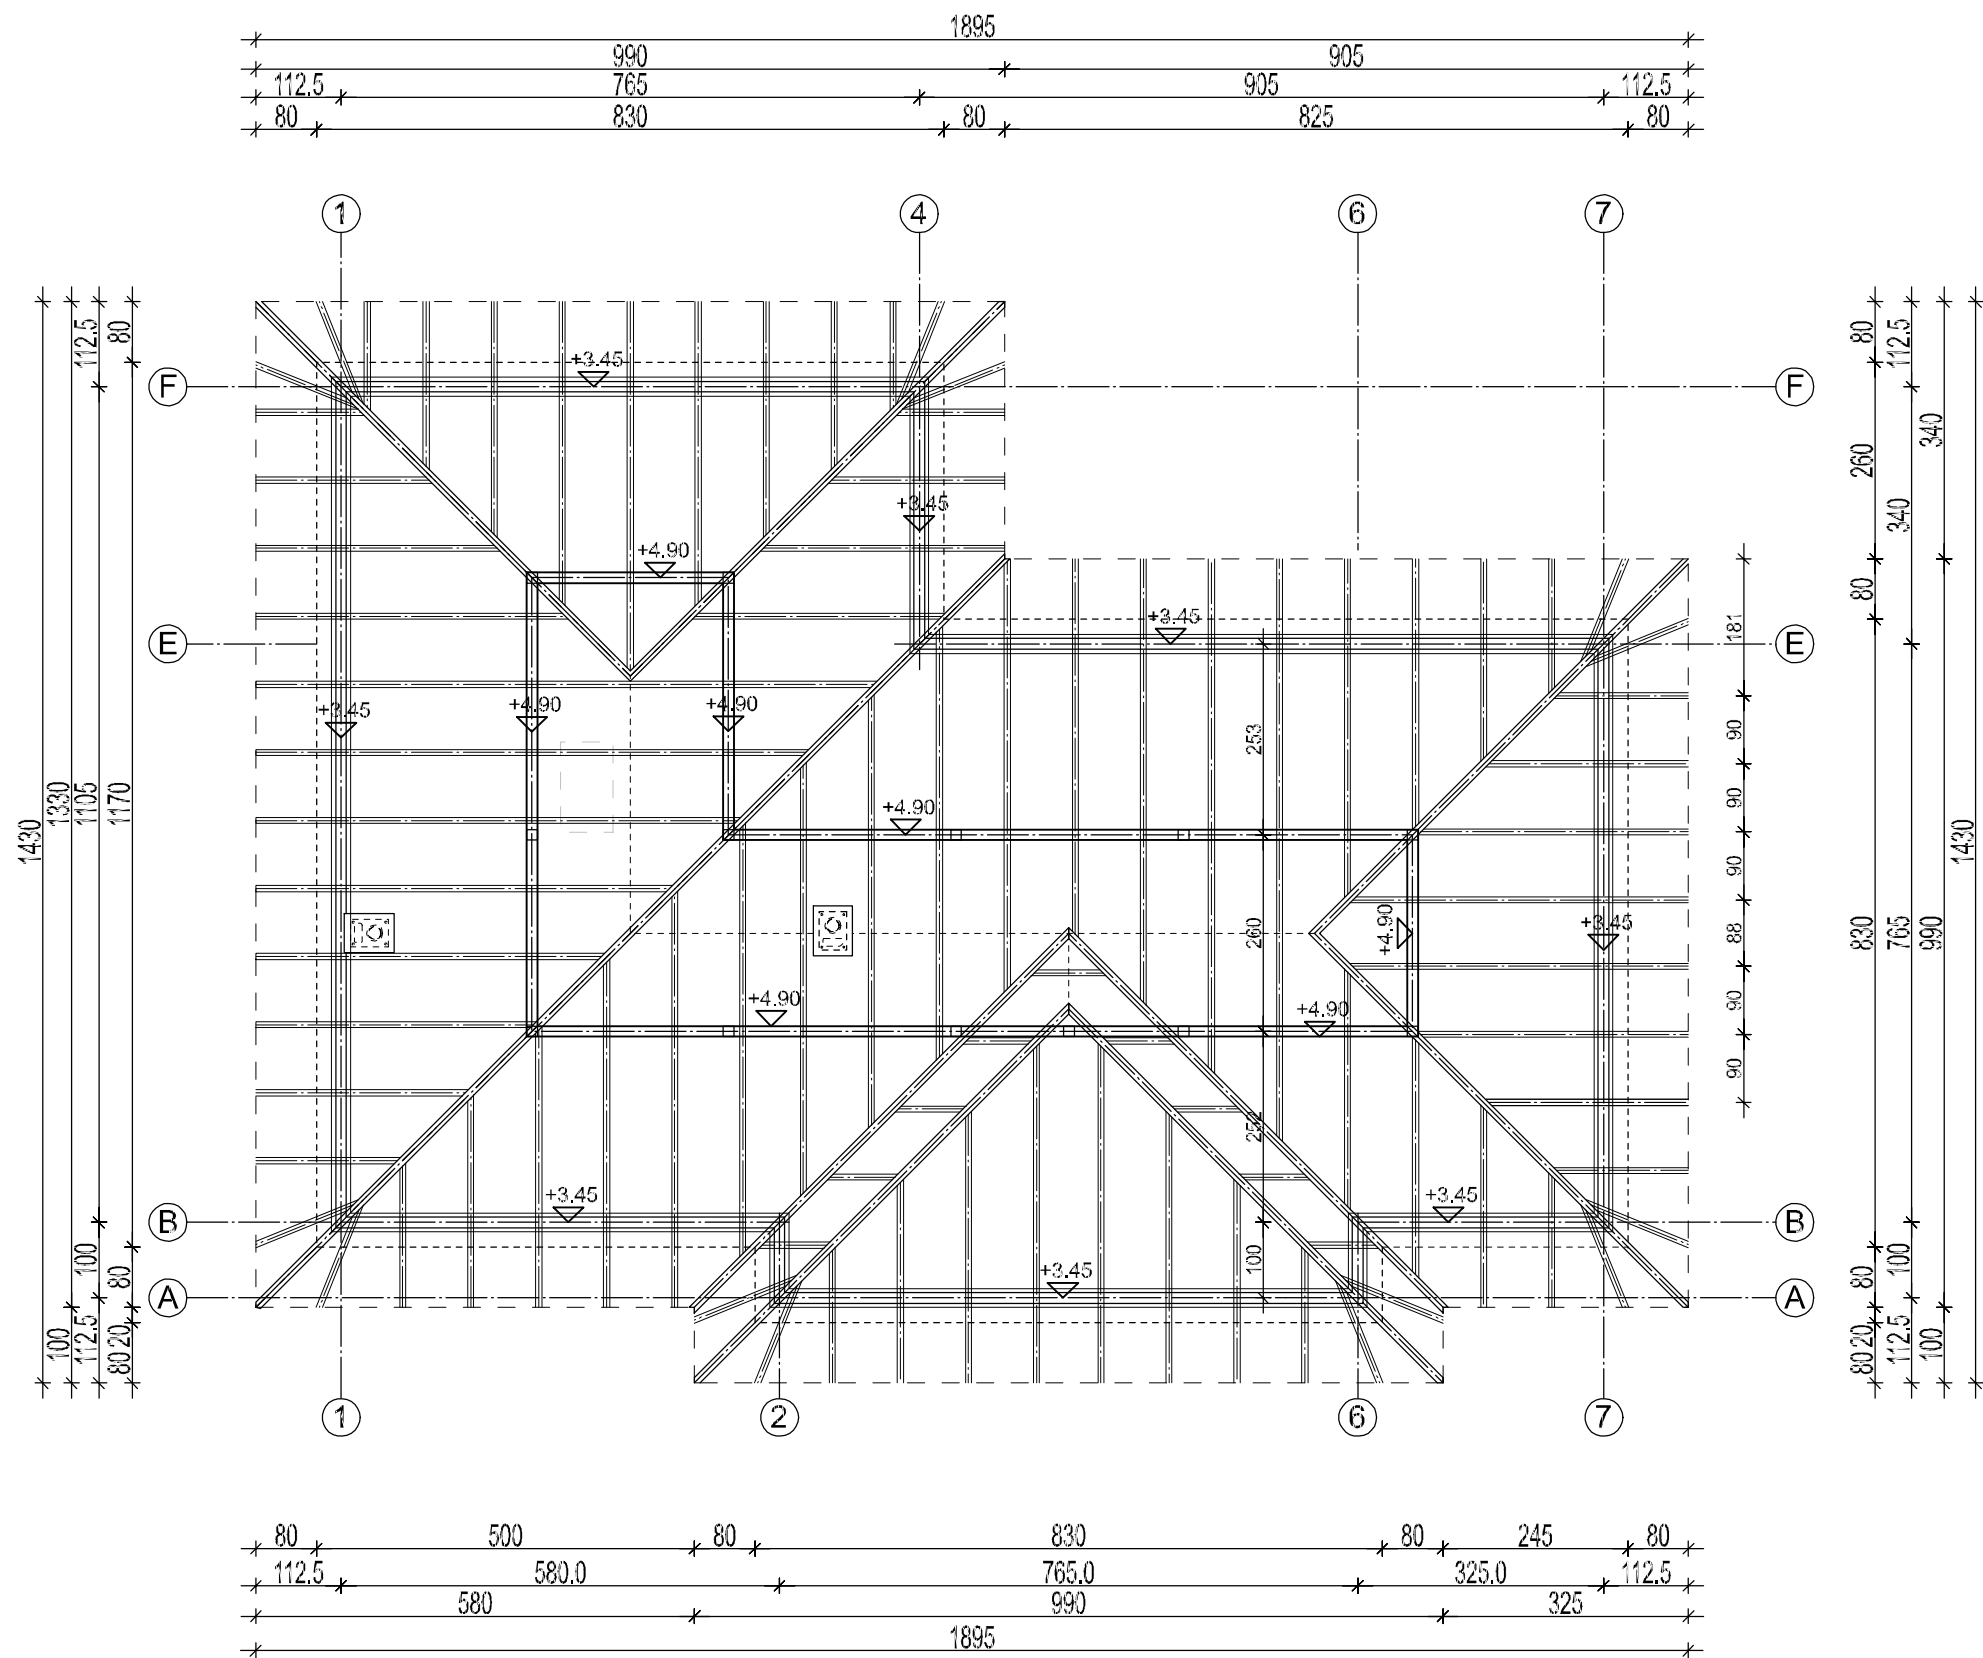

MURŁATY 14x14
KROKIEW 8x16
KROKIEW NAROŻNE I KOSZOWE 10x20
SŁUPY 14x14
PŁATWIE 14x18

TYTUŁ OPRACOWANIA: PROJEKT BUDYNKU MIESZKALNEGO JEDNORODZINNEGO		
INWESTOR: DAMIAN ROŚŁON ZAM. UL. BRZOZOWA 7, 96-332 GRABINA RADZIWIŁŁOWSKA		
LOKALIZACJA: GRABINA RADZIWIŁŁOWSKA, OBR. 12 DZ. NR EW. 279/1, GM. PUSZCZA MARIĄŃSKA		
BRANŻA: KONSTRUKCJA	NR RYS. 1	
NAZWA RYSUNKU: RZUT WIEŻBY DACHOWEJ	SKALA: 1:100	
OPRACOWAŁ: TECH. BUD. TOMASZ GROTKOWSKI PROJEKTANT: TECH. BUD. ROMUALD AMAJ UPR. NR. 15/83 SK-CE	PODPIS:	DATA: 04.2023