


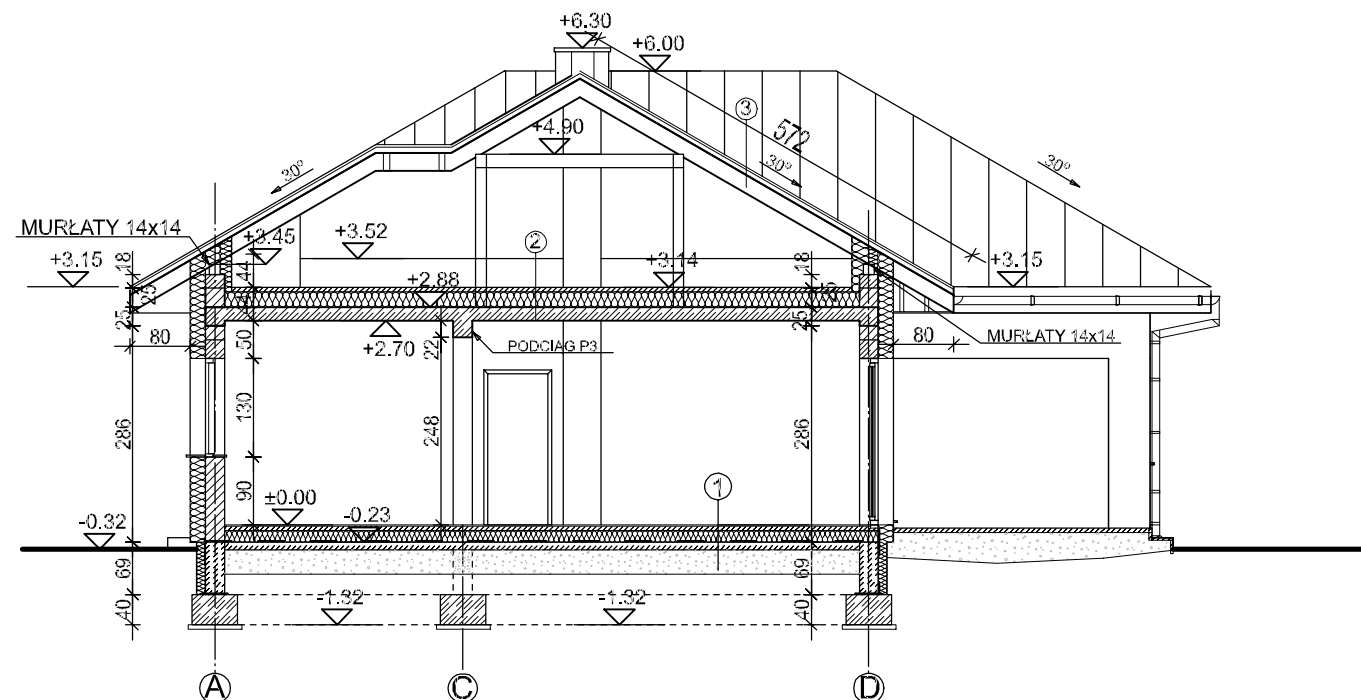

1-PODŁOGA NA GRUNCIE

- POSADZKA TERAKOTA
- WYLEWKA GR. 6 CM
- FOLIA BUDOWLANA
- STYROPIAN EPS 100 15cm
- 2xFOLIA PE 0,2mm
- CHUDY BETON
- PODBUDOWA PIASKOWA ZAGĘSZCZONA MECHANICZNIE GR. 40CM
- GRUNT RODZIMY UBITY WYRÓWNANY

2-STROP

- WYLEWKA ZBROJONA
- FOLIA POLIETYLENOWA
- STYROPIAN EPS 20CM
- PŁYTA ŻELBETOWA 18CM
- TYNK CEMENTOWO-WAPIENNY

3-DACH

- BLACHODACHÓWKA
- ŁATA 4x5
- KONTRŁATA 2,5x5
- MEMBRANA DACHOWA
- KROKIEW GR. 7x18CM

TYTUŁ OPRACOWANIA: PROJEKT BUDYNK MIESZKALNEGO JEDNORODZINNEGO		
INWESTOR: DAMIAN ROŚŁON ZAM. UL. BRZOZOWA 7 , 96-332 GRABINA RADZIWIŁŁOWSKA		
LOKALIZACJA: GRABINA RADZIWIŁŁOWSKA ,OBR. 12 DZ. NR EW. 279/1, GM.PUSZCZA MARIAŃSKA		
BRANŻA: ARCHITEKTURA		NR RYS. 1
NAZWA RYSUNKU: PRZESZKÓJ A-A		SKALA: 1:100
OPRACOWAŁ: TECH. BUD. TOMASZ GROTKOWSKI PROJEKTANT: TECH. BUD. ROMUALDA MAJ UPR. NR. 15/83 SK-CE	PODPIS:	DATA: 09.2024