


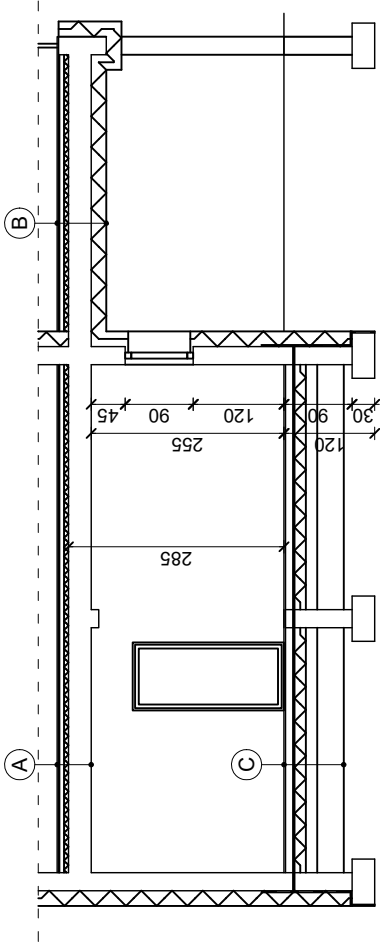

- A** Płytki panele
Wylewka betonowa gr. 6 cm
Folia PE
Styropian gr. 6 cm
Strop gęstożebrowy
Tynk cem.-wap. 1.5 cm
- B** Płytki
Wylewka bet. zbrojona 6 cm
Folia PE
Styropian twardy 6 cm
Strop gęstożebrowy
Styropian gr. 20 cm
Tynk siliaktowy
- C** Płytki
Wylewka betonowa gr. 10 cm
Papa termozgrzewalna
Styropian gr. 10 cm
Podkład betonowy gr. 15 cm
Podsypka żwirowa gr. 35 cm
Ubity grunt rodzimy

INWESTOR
Anna Stalska, Jarosław Kowalczyk
Ul. Jaworowa 5, 34-331 Swinna

STADIUM P.B. - ADAPTACJA		BRANŻA ARCHITEKTURA	
OBJEKT BUDYNEK MIESZKALNY "JEDNORODZINNY" - DOM W RARYTASACH (E) OZE			
ADRES DZ. NR 24202, UL. JAWOROWA, 34-331 SWINNA			
TEMAT BUDYNEK MIESZKALNY JEDNORODZINNY DOM W RARYTASACH (E) OZE			
TREŚĆ RYSUNKU PRZEKRÓJ A-A	SKALA 1:100		NR RYS. REL A4
AUTOR PROJEKTU mgr inż. Jan Łagosz mgr inż. Dariusz Steczek		upr. nr BB 8/76 upr. nr SLK/0412/PWBK8/22	
NR WRZESIEŃ 2025	DATA WRZESIEŃ 2025		ZMIANY
ORYGINALNY RYSUNEK			

UWAGA!!! WSZYSTKIE WYMIARY SPRAWDZIĆ NA BUDOWIE