


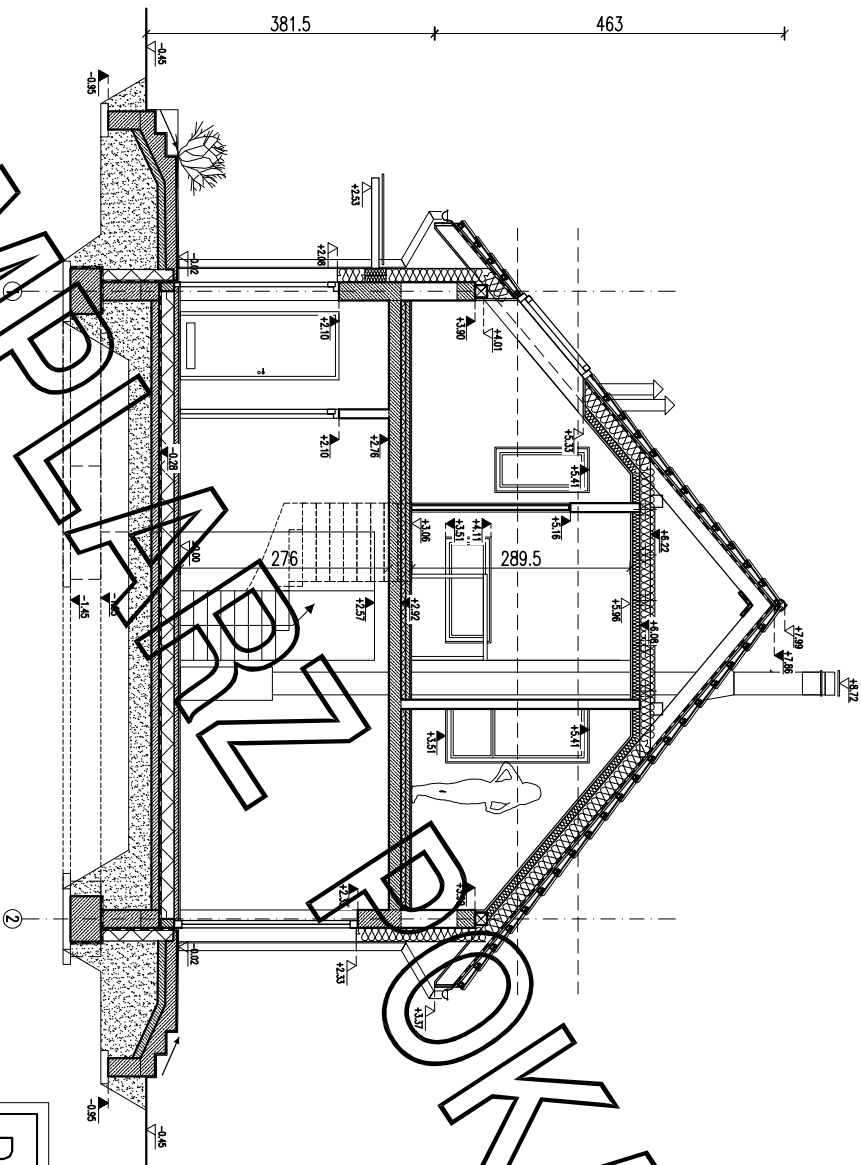

**EGZEMPLARZ POKAZOWY
CHRONIONY PRAWEM AUTORSKIM**

**NIE MOŻE BYĆ SPRZEDAWANY
ORAZ STANOWIĆ LEGALNEJ PODSTAWY
POZWOLENIA NA BUDOWE I INNYCH DECYZJI**

Powielanie i kopiowanie bez zezwolenia zabronione
Ustawa z dn. 4 lutego 1994r. (t.jedn. Dz.U. z 2000r. Nr.80 poz.904
Pieczęćka znajduje się na wszystkich stronach dokumentacji

PRZEKROJ B-B

SKALA
1:50

PROJEKT MURATOR – Dom start

OBIEKT BUDYNEK MIESZKALNY JEDNORODZINNY

ADRES

BUDOWY

AUTOR mgr inż. arch. Katarzyna S. [nazwisko]
PROJEKTU upr.nr MA/082/04

PODS

AUTOR

ADAPTACJI

PODS

WMA
MURATOR
PROJEKT

WMA
MURATOR PROJEKT

Sp. z o.o.

WMA
MURATOR
PROJEKT

ARCH.
Sp. z o.o.