


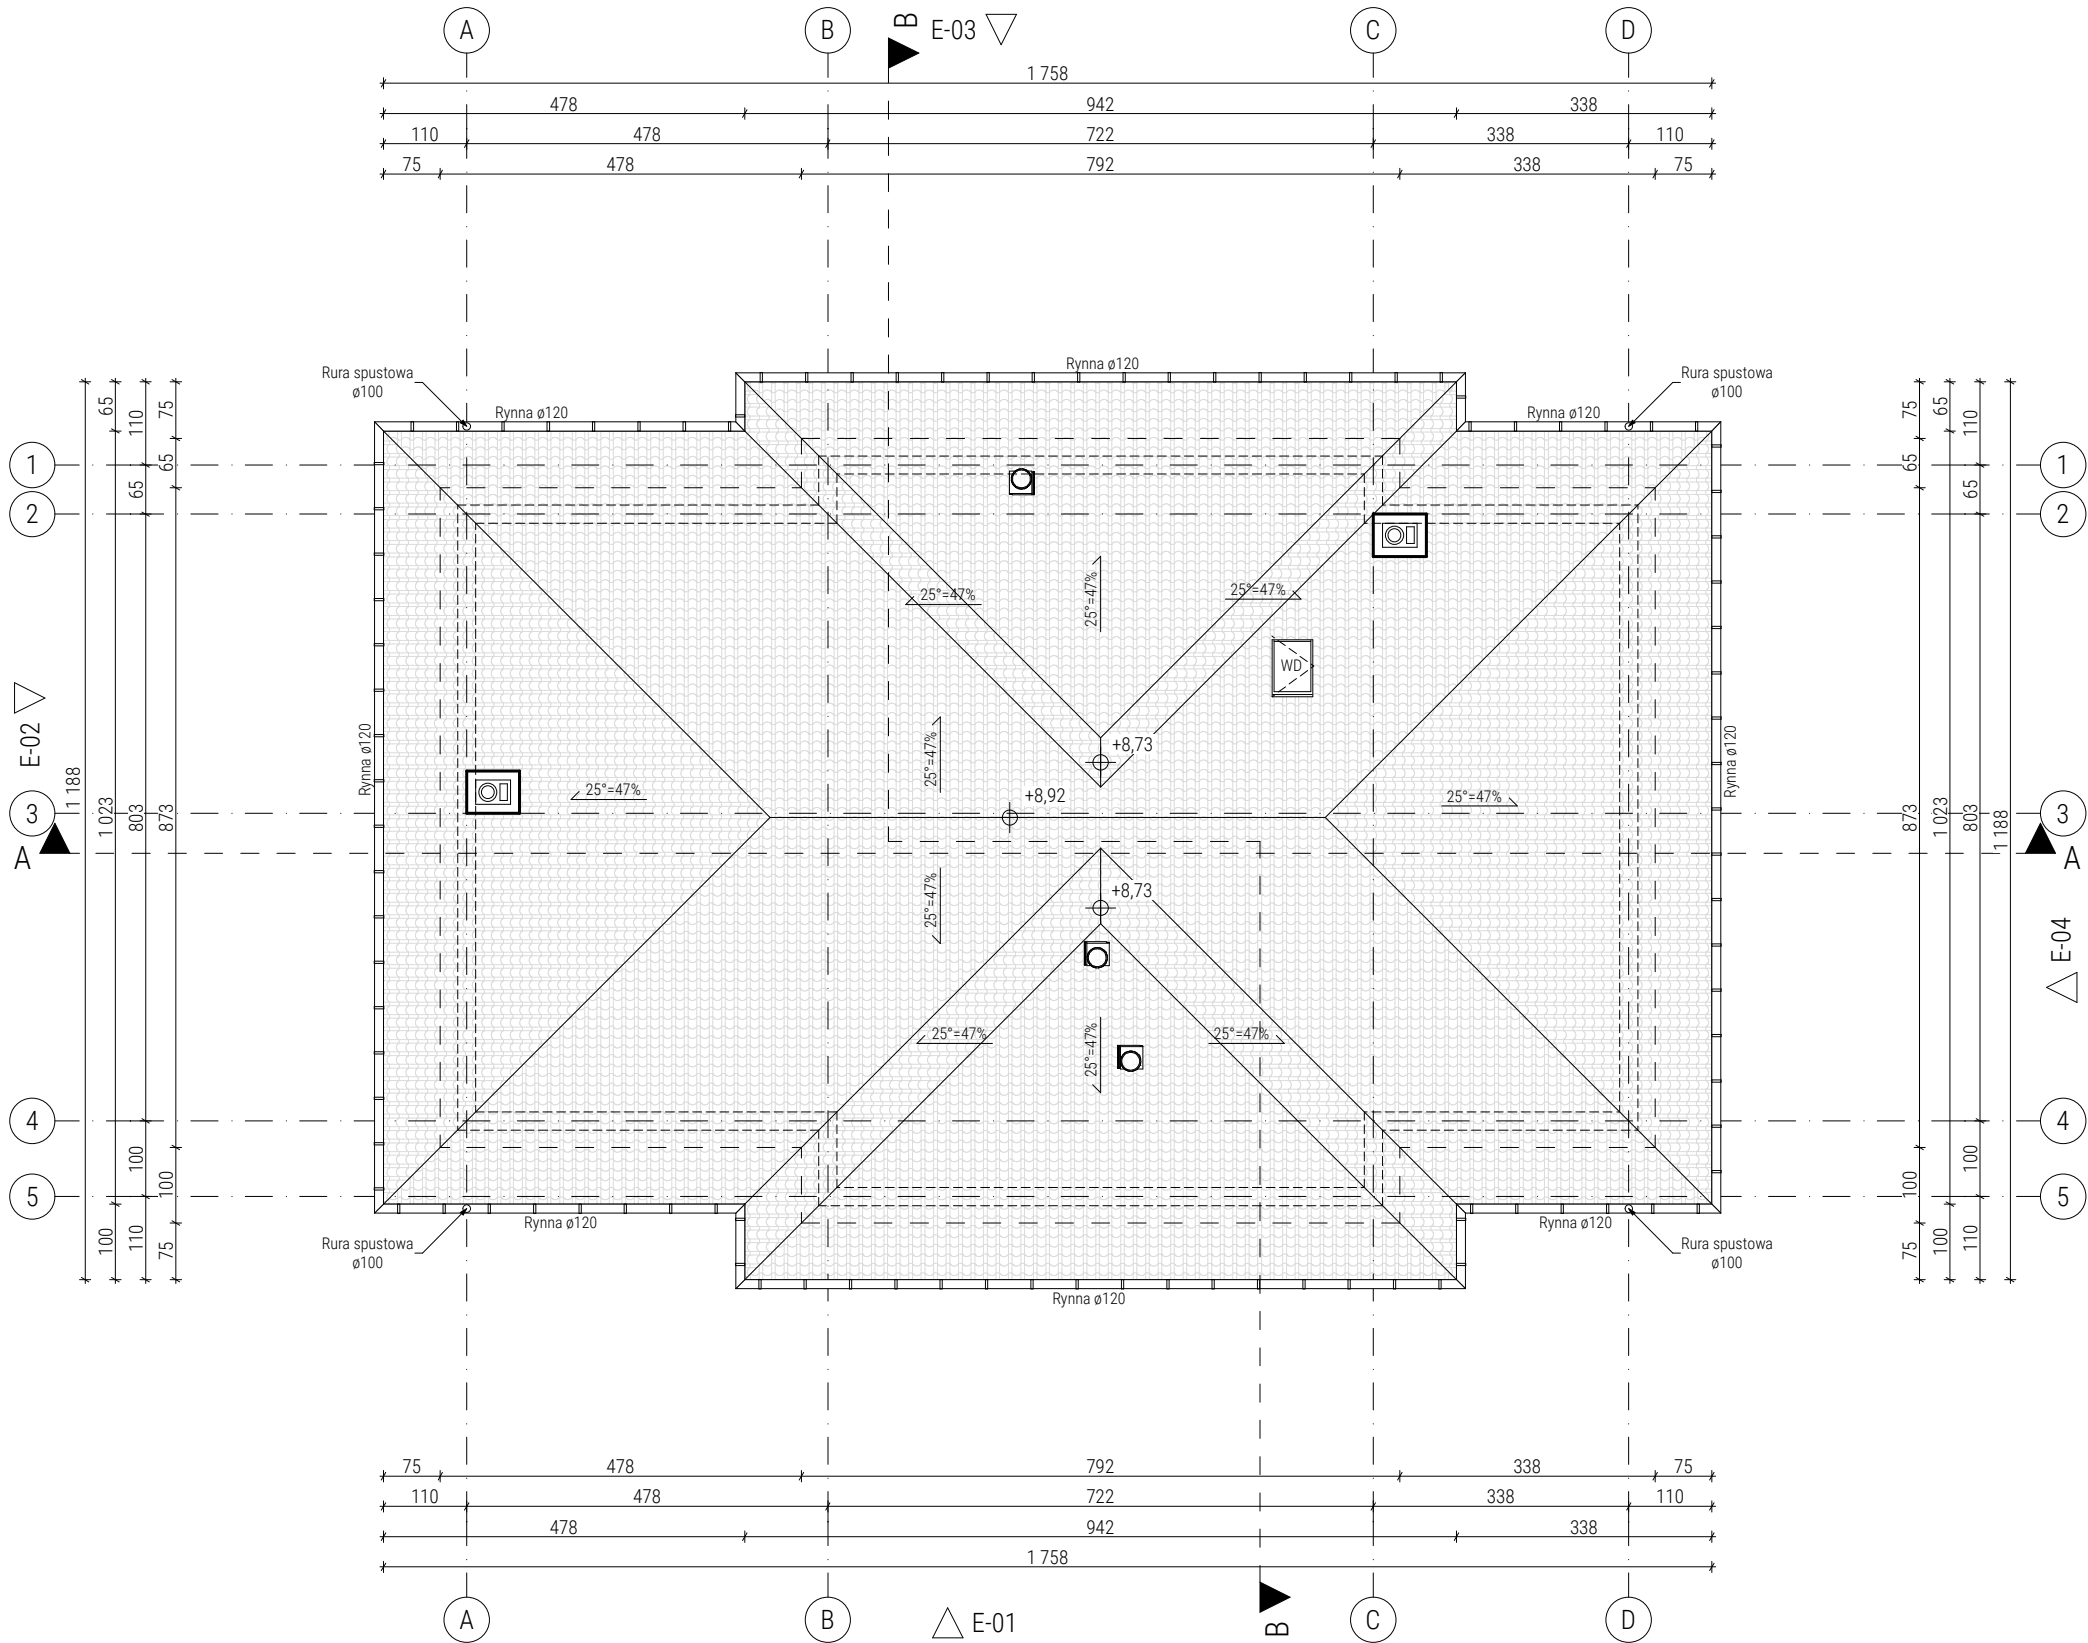

UWAGI:

- Wykonawca przed przystąpieniem do robót zobowiązany jest do zapoznania się ze wszystkimi dokumentacjami branżowymi i budowlanymi.
- Wszystkie wymiary podawane są w centymetrach. Nie wolno brać żadnego wymiaru mierząc bezpośrednio z rysunku. Obowiązkiem wykonawcy jest sprawdzenie wymiaru w naturze. W wypadku jakiegokolwiek zmiany lub różnicy zauważonej między projektem a stanem faktycznym wykonawca zobowiązany jest przekazać tę informację do biura projektowego.
- Roboty budowlano-instalacyjne muszą być prowadzone z równoległą bieżącą koordynacją międzybranżową.
- W sprawach nie określonych dokumentacją obowiązującą:
 - Prawo budowlane
 - warunki techniczne, jakim powinny odpowiadać budynki i ich usytuowanie
 - warunki techniczne wykonania i odbioru robót budowlano-montażowych (wg Ministerstwa Budownictwa i Instytutu Techniki Budowlanej),
 - normy Polskiego Komitetu Normalizacyjnego (P.K.N.),
 - instrukcje, wytyczne, świadectwa dopuszczenia, atesty Instytutu Techniki Budowlanej,
 - instrukcje, wytyczne i warunki techniczne producentów i dostawców materiałów budowlano-instalacyjnych,
 - przepisy techniczne instytucji kontrolujących jakość materiałów i wykonywanych robót.
- Projekt chroniony prawem autorskim.

Jednostka projektowa	
Flanc Sere dyn A R C H I T E K C I	
Flanc Sere dyn Architekci Marlena Flanc-Sere dyn ul. Szpitalna 22, 18-200 Wysokie Mazowieckie NIP 722 15 98 732 tel: 662 521 032 mail: info@fs-architekci.pl www.fs-architekci.pl	
Nazwa obiektu budowlanego	
BUDYNEK MIESZKALNY JEDNORODZINNY WRAZ Z WEWNĘTRZNĄ I ZEWNĘTRZNĄ INSTALACJĄ GAZOWĄ, BEZODPŁYWOWYM ZBIORNIKIEM NA NIECZYSTOŚCI CIEKŁE O POJEMNOŚCI DO 10 m3 ORAZ NIEZBĘDNĄ INFRASTRUKTURĄ TECHNICZNĄ	
Adres obiektu budowlanego	
JEDN. EWID. 143402_1 MARKI OBR. EWID. 143402_1.0051 5-08 DZ NR. 57/4	
Architektura - Projektant	Podpis
mgr inż. arch. MARLENA FLANC-SEREDYN 13/PDOKK/2016	
Tytuł rysunku	
RZUT DACHU	
Skala	Nr rysunku
1:100	A3
Data	Nr strony
21.03.2025	