


RZUT PARTERU
INSTALACJA GAZOWA

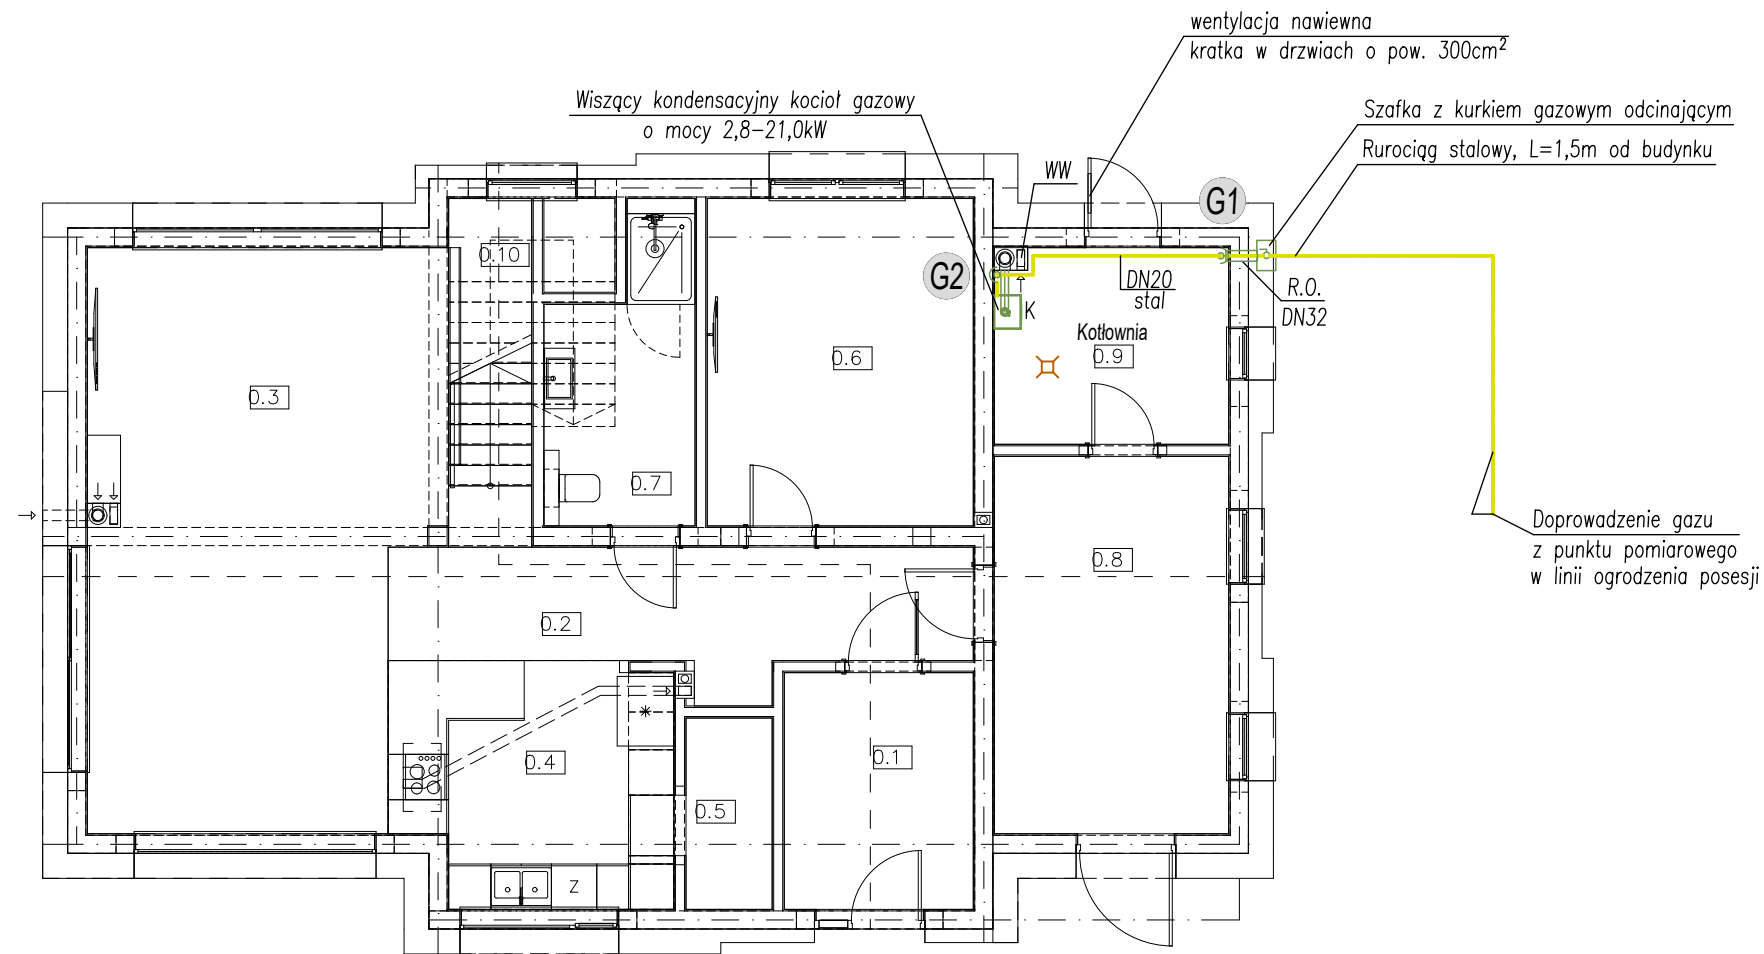

LEGENDA:

- RUROCIĄG GAZOWY WEWNĄTRZ BUDYNKU
- RUROCIĄG GAZOWY NA ZEWNĄTRZ BUDYNKU
- RURA OSŁONOWA
- ŚREDNICA I RODZAJ MATERIAŁU DANEJ DZIAŁKI
- ŚREDNICA RURY OSŁONOWEJ
- K WISZĄCY KONDENSACYJNY KOCIOŁ GAZOWY O MOCY NOMINALNEJ 19 KW Z KANAŁEM POWIETRZNO-SPALINOWYM WYPROWADZONYM PONAD DACH
- WW WENTYLACJA WYWIEWNA GRAWITACYJNA

Jednostka projektowa		DUKTON LESZEK KASPRZYCKI CHUTKOWICE 14, 17-312 DROHICZYN BIURO: UL. BITWY BIAŁOSTOCKIEJ 7 LOK. 206, 15-102 BIAŁYSTOK tel. 698 700 920, e-mail: sanitarnik@gmail.com		
Nazwa zamierzenia budowlanego		BUDYNEK MIESZKALNY JEDNORODZINNY WRAZ Z BEZODPŁYWOWYM ZBIORNIKIEM NA NIECZYSTOŚCI CIEKŁE O POJ. DO 10m ³ I NIEZBĘDNĄ INFRASTRUKTURĄ TECHNICZNĄ		
Adres		DZ. NR EWID. 57/4 OBRĘB EWIDENCYJNY: 0051 JEDNOSTKA EWIDENCYJNA: 143402_1 MARKI		
Branża sanitarna	Projektant	Nr uprawnień	Data	Podpis
	mgr inż. Leszek Kasprzycki Specjalność instalacyjna w zakresie sieci, instalacji i urządzeń cieplnych, wentylacyjnych, gazowych, wodociągowych i kanalizacyjnych	PDL/0142/POOS/10	2025.03.28	
Nazwa rysunku			Skala	Nr rysunku
RZUT PARTERU BUDYNEK MIESZKALNY JEDNORODZINNY INSTALACJA GAZOWA			1:100	S-05