


RZUT PIĘTRA
INSTALACJA WENTYLACYJNA

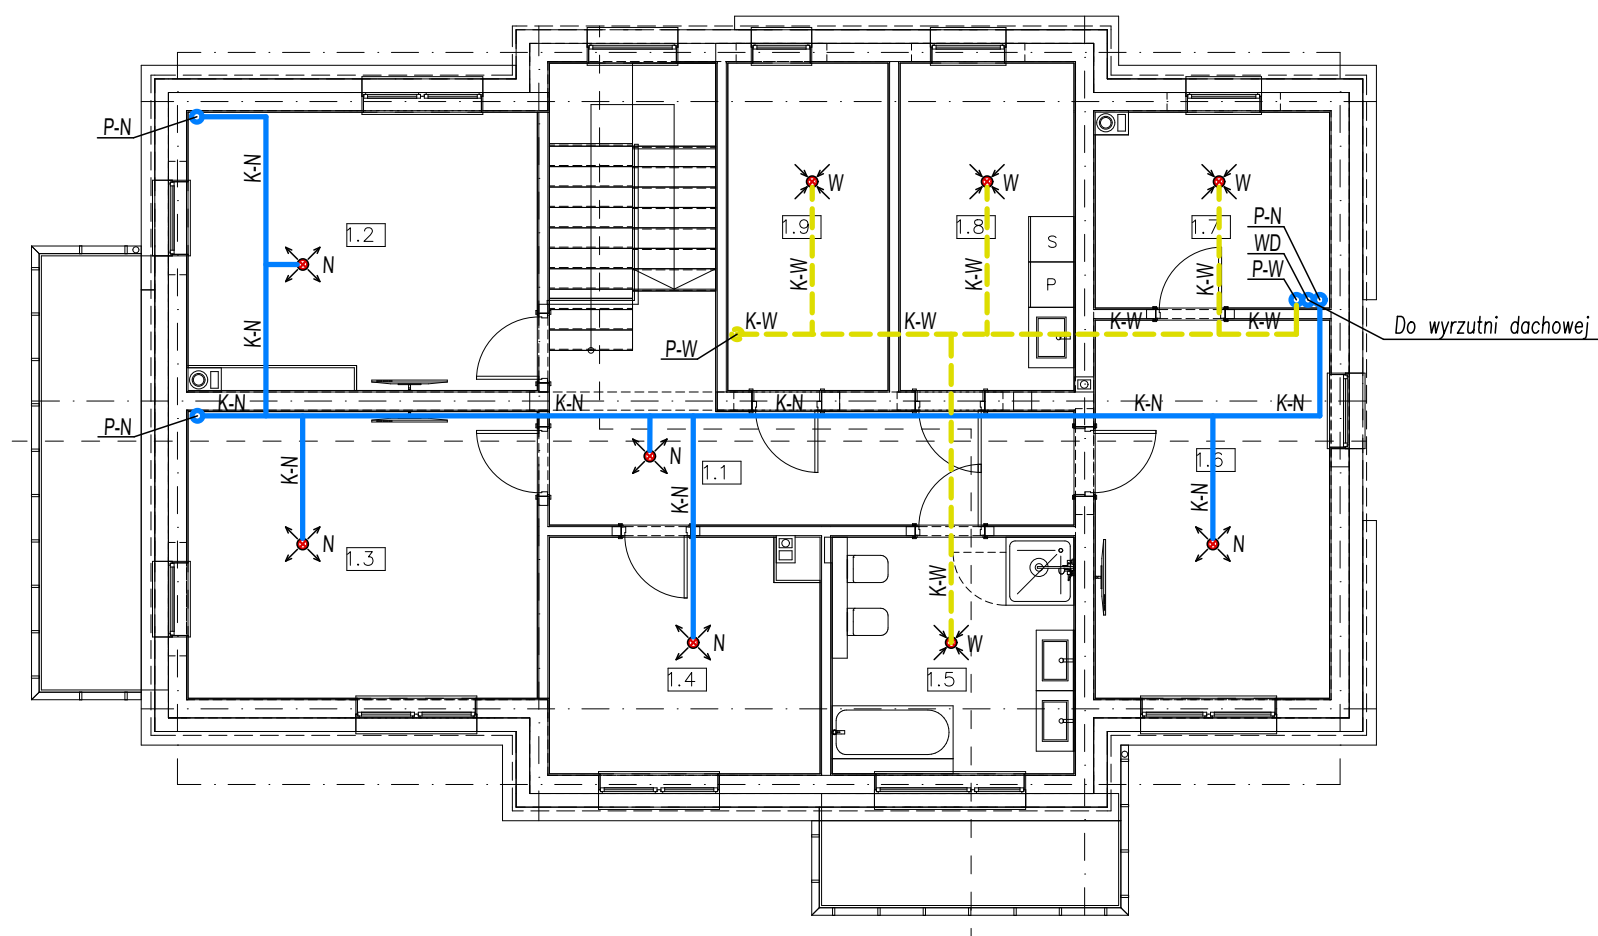

- LEGENDA:
- KANAŁY NAWIEWNE
 - KANAŁY WYWIEWNE
 - ZN ZAWÓR NAWIEWNY
 - ZW ZAWÓR WYWIEWNY
 - WD WYRZUTNIA DACHOWA
 - K-N KANAŁY NAWIEWNE
 - K-W KANAŁY WYWIEWNE
 - P-N PION NAWIEWNY
 - P-W PION WYWIEWNY

Piętro		
1.1	Komunikacja	17,13
1.2	Pokój	16,27
1.3	Pokój	17,51
1.4	Gabinet	10,84
1.5	Łazienka	10,05
1.6	Sypialnia	15,5
1.7	Garderoba	7,9
1.8	Pralnia	9,96
1.9	Garderoba	9,18

Jednostka projektowa		DUKTON LESZEK KASPRZYCKI CHUTKOWICE 14, 17-312 DROHICZYN BIURO: UL. BITWY BIAŁOSTOCKIEJ 7 LOK. 206, 15-102 BIAŁYSTOK tel. 698 700 920, e-mail: sanitarnik@gmail.com		
Nazwa zamierzenia budowlanego		BUDYNEK MIESZKALNY JEDNORODZINNY WRAZ Z BEZODPŁYWOWYM ZBIORNIKIEM NA NIECZYSTOŚCI CIEKŁE O POJ. DO 10m³ I NIEZBĘDNĄ INFRASTRUKTURĄ TECHNICZNĄ		
Adres		DZ. NR EWID. 57/4 OBRĘB EWIDENCYJNY: 0051 JEDNOSTKA EWIDENCYJNA: 143402_1 MARKI		
Branża sanitarna	Projektant	Nr uprawnień	Data	Podpis
	mgr inż. Leszek Kasprzycki Specjalność instalacyjna w zakresie sieci, instalacji i urządzeń cieplnych, wentylacyjnych, gazowych, wodociągowych i kanalizacyjnych	PDL/0142/POOS/10	2025.03.28	
Nazwa rysunku			Skala	Nr rysunku
RZUT PIĘTRA BUDYNEK MIESZKALNY JEDNORODZINNY INSTALACJA GAZOWA			1:100	S-07