



SZCZEGÓŁ ZBIORNIKA SZCZELNEGO
NA NIECZYSTOŚCI CIEKŁE

PRZEKRÓJ A-A

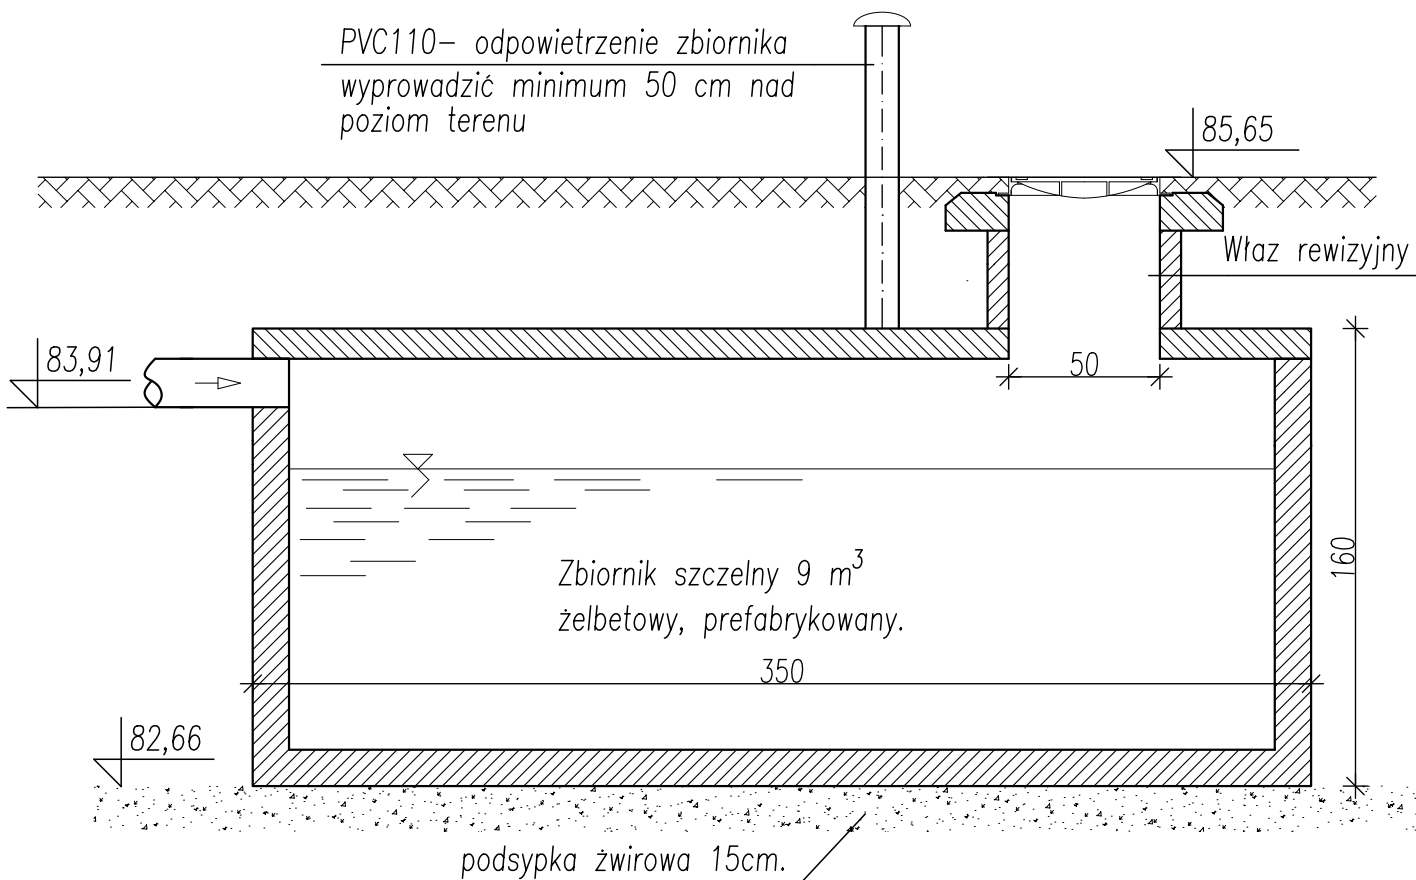

RZUT ZBIORNIKA SZCZELNGO

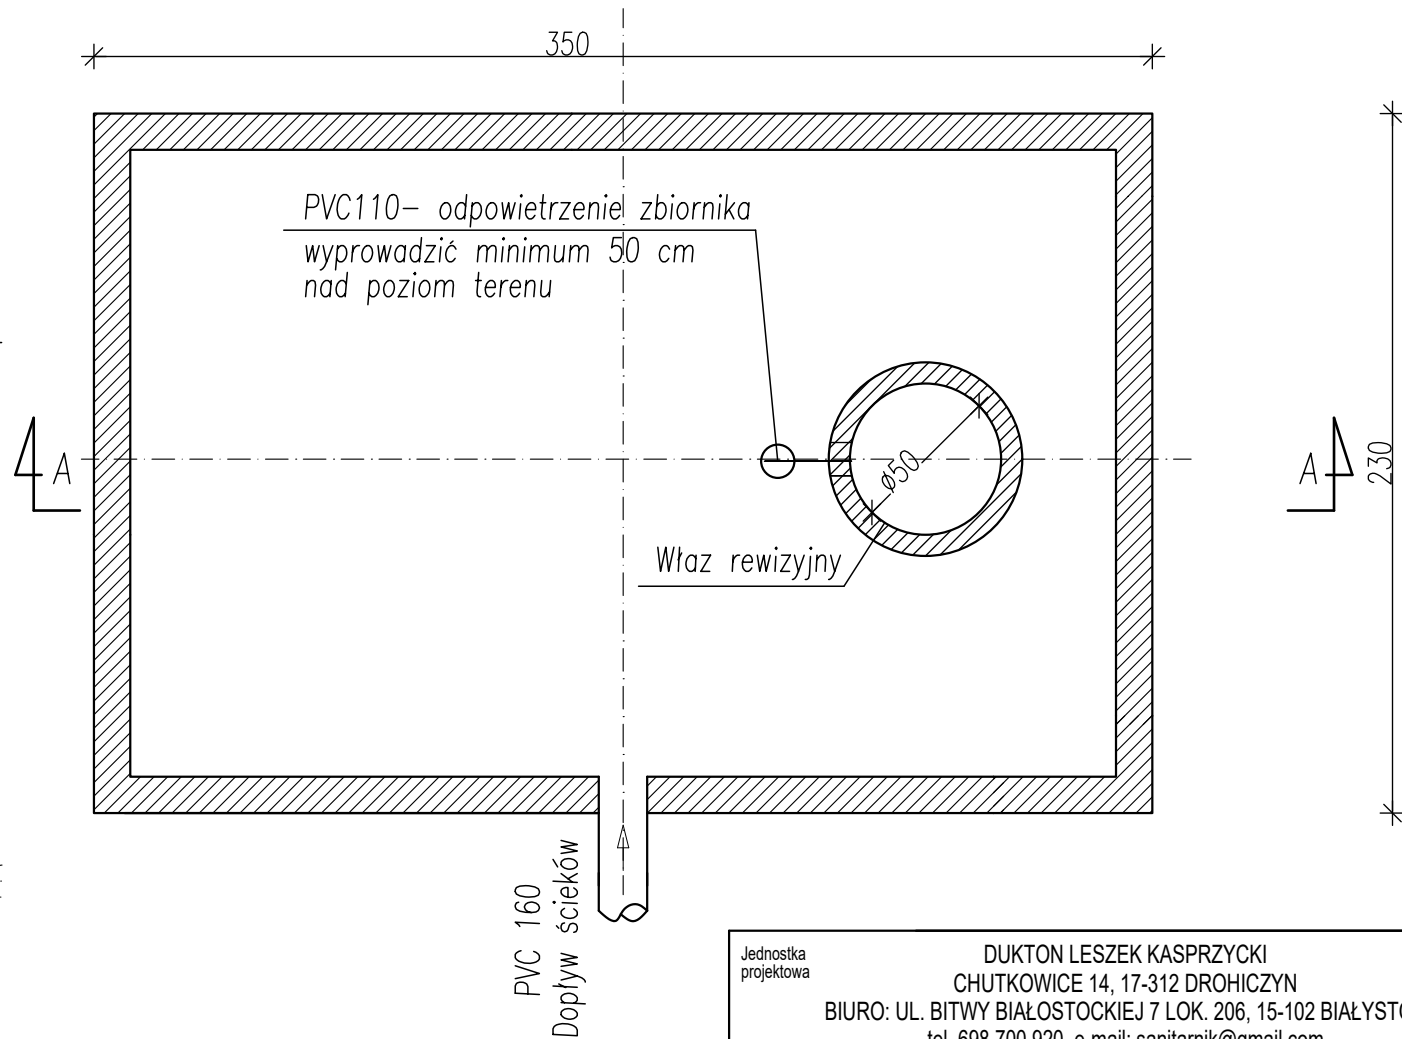

Jednostka projektowa				
DUKTON LESZEK KASPRZYCKI CHUTKOWICE 14, 17-312 DROHICZYN BIURO: UL. BITWY BIAŁOSTOCKIEJ 7 LOK. 206, 15-102 BIAŁYSTOK tel. 698 700 920, e-mail: sanitarnik@gmail.com				
Nazwa zamierzenia budowlanego				
BUDYNEK MIESZKALNY JEDNORODZINNY WRAZ Z BEZODPŁYWOWYM ZBIORNIKIEM NA NIECZYSTOŚCI CIEKŁE O POJ. DO 10m ³ I NIEZBĘDĄ INFRASTRUKTURĄ TECHNICZNĄ				
Adres				
DZ. NR EWID. 57/4 OBREB EWIDENCYJNY: 0051 JEDNOSTKA EWIDENCYJNA: 143402_1 MARKI				
Branża sanitarna	Projektant	Nr uprawnień	Data	Podpis
	mgr inż. Leszek Kasprzycki Specjalność instalacyjna w zakresie sieci, instalacji i urządzeń cieplnych, wentylacyjnych, gazowych, wodociagowych i kanalizacyjnych	PDL/0142/POOS/10	2025.03.28	
Nazwa rysunku			Skala	Nr rysunku
SZCZEGÓŁ ZBIORNIKA SZCZELNEGO NA NIECZYSTOŚCI CIEKŁE			1:25	S-08