


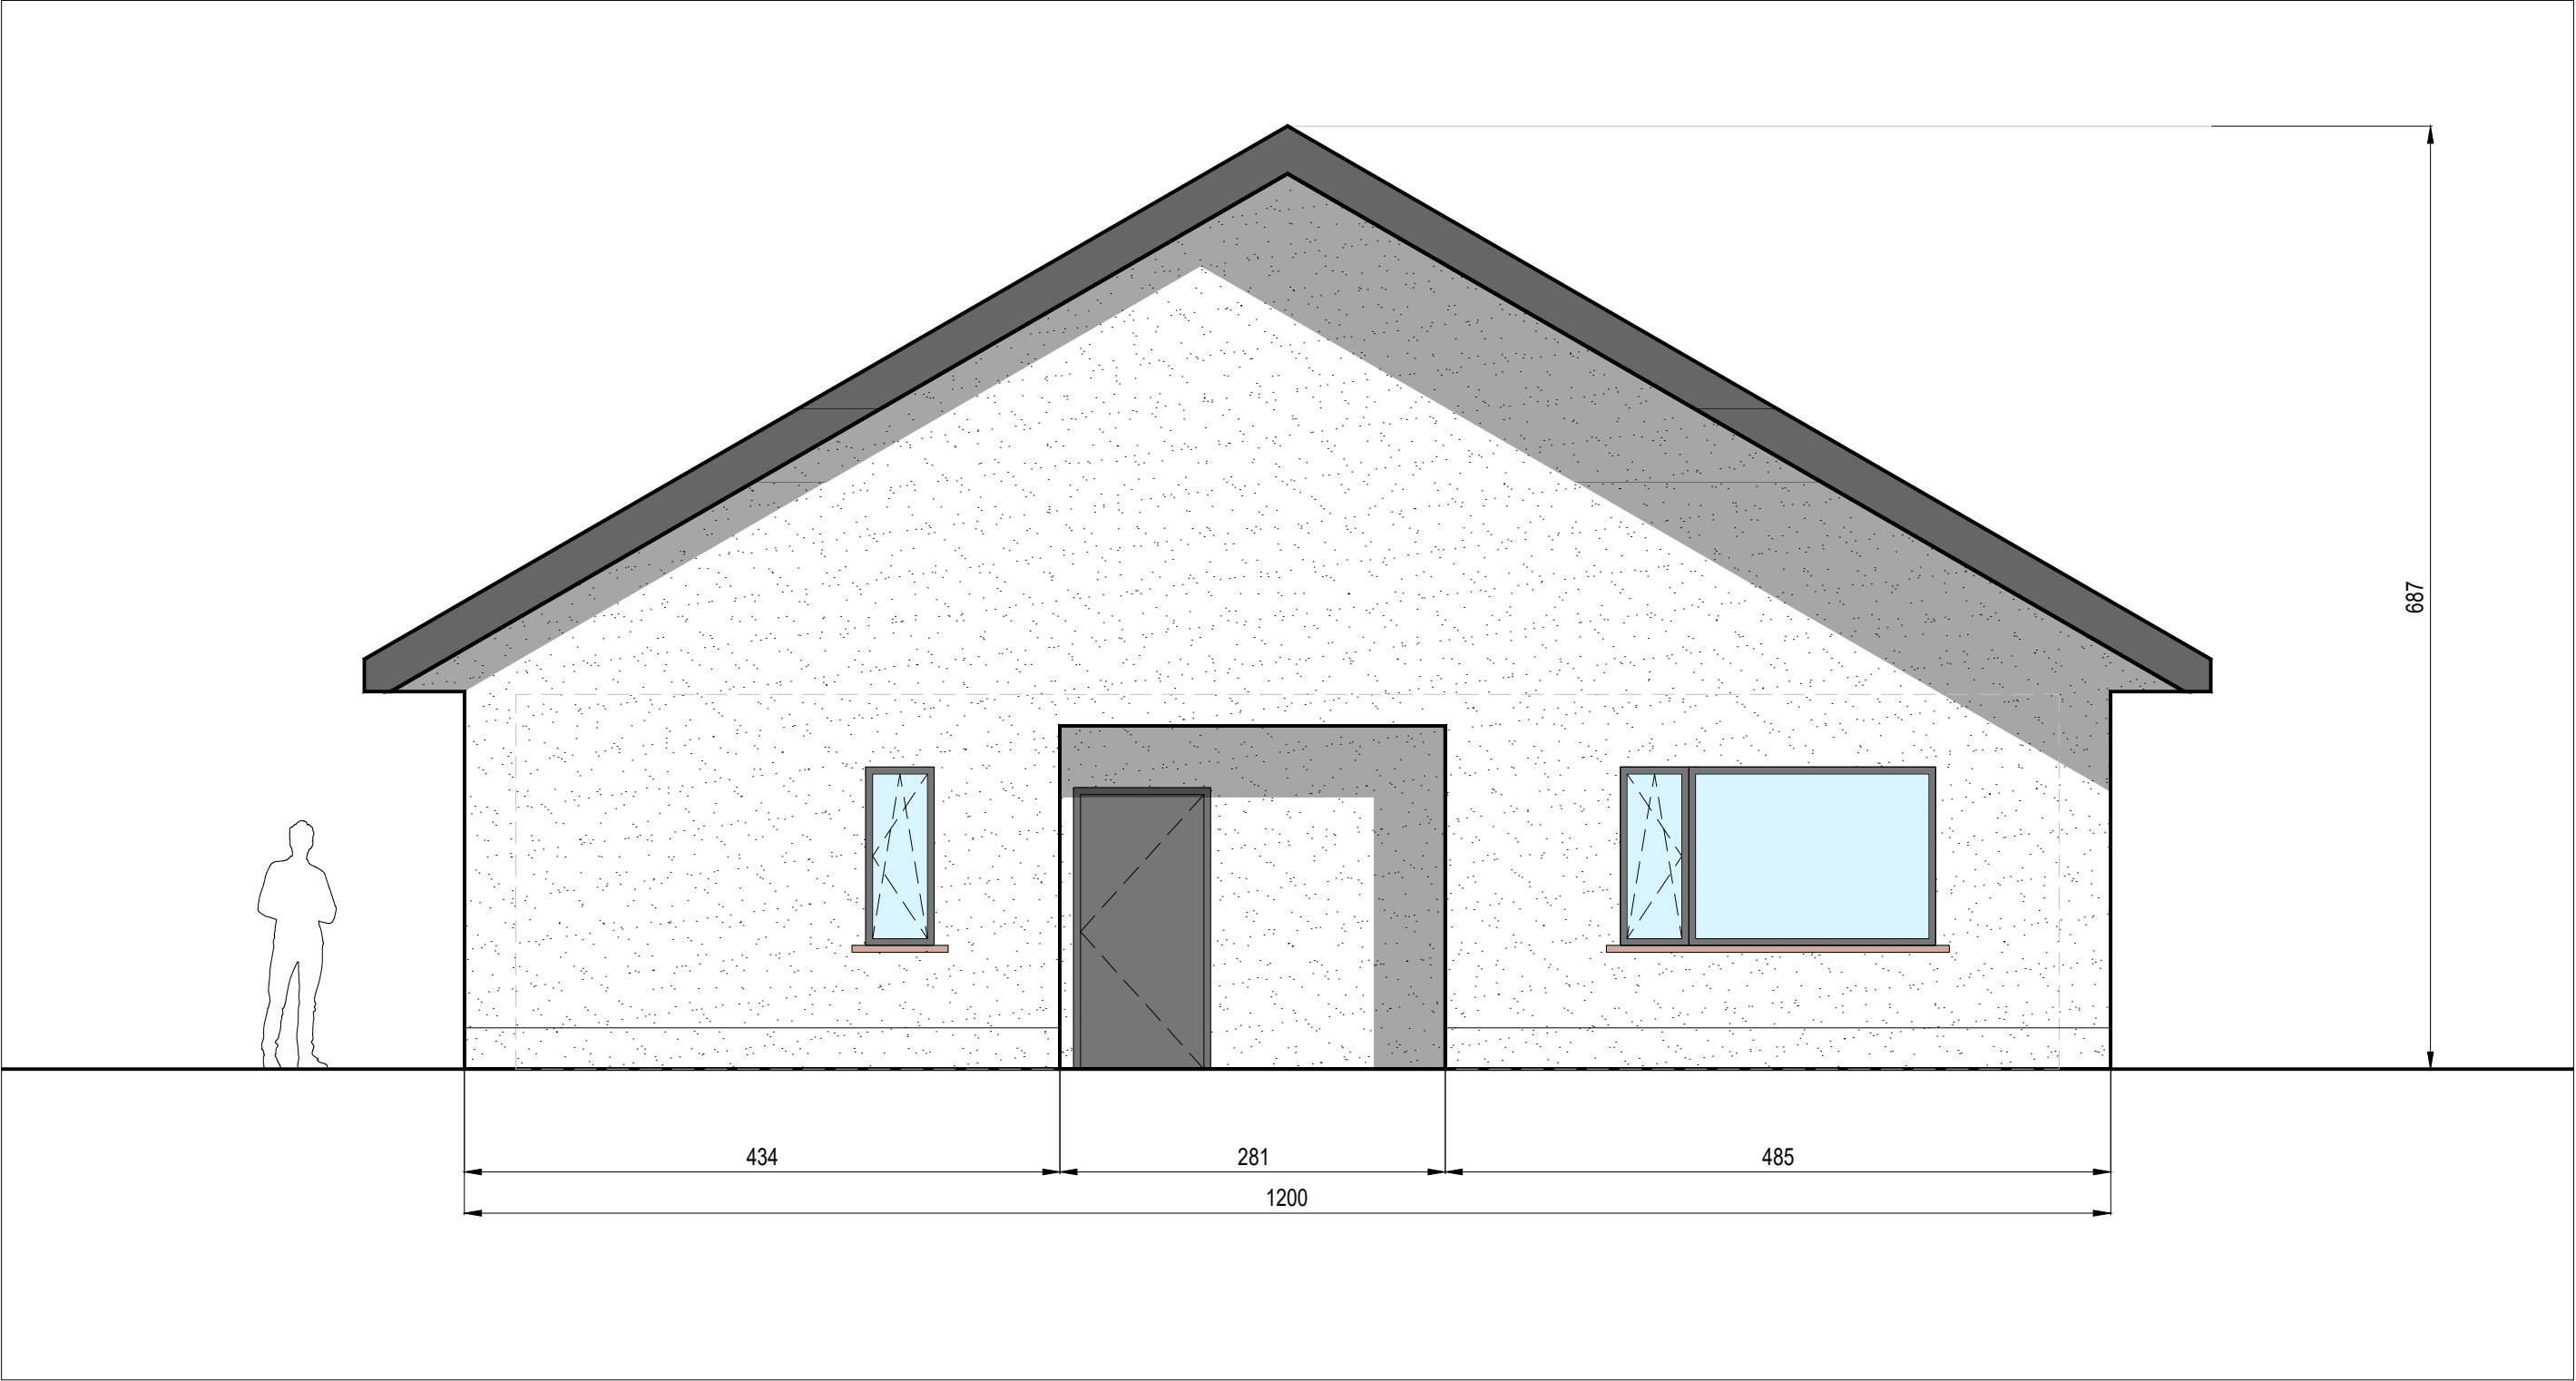

NAZWA INWESTYCJI	BUDOWA TRZECH BUDYNKÓW MIESZKALNYCH JEDNORODZINNYCH W ZABUDOWIE WOLNOSTOJĄCEJ WRAZ Z INDYWIDUALNYMI OCZYSZCZALNIAMI ŚCIEKÓW ORAZ WLZ			
ADRES	JEDNOSTKA EWID.: RADOSZYCE- MIASTO, OBREB EWID.: RADOSZYCE POWIAT: KONECKI, WOJEWÓDZTWO: ŚWIĘTOKRZYSKIE, DZ. NR 6991			
INWESTOR	DOROTA LIPIŃSKA			
BIURO PROJEKTOWE	PRACOWNIA 80 WOJCIECH CZEPIŁ, UL. LEKCYJNA 69A/7, 51-169 WROCŁAW			
STADIUM	PROJEKT ARCHITEKTONICZNO-BUDOWLANY			
NAZWA RYSUNKU	ELEWACJA 1			
SKALA 1:50	NR RYSUNKU	A	PBA	3.1 00
DATA 2025.11.04	branża	etap	nr rys.	rewizja
PROJEKTANT ARCHITEKTURA	WOJCIECH CZEPIŁ NR UPR. 41/DSOKK/2014 PODPIS			