
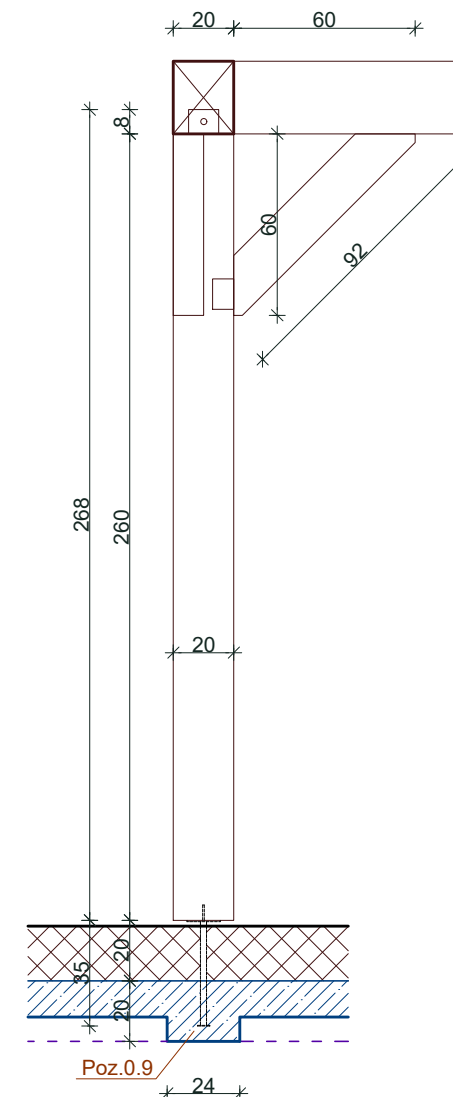


PRZEKRÓJ D-D
SKALA 1:50

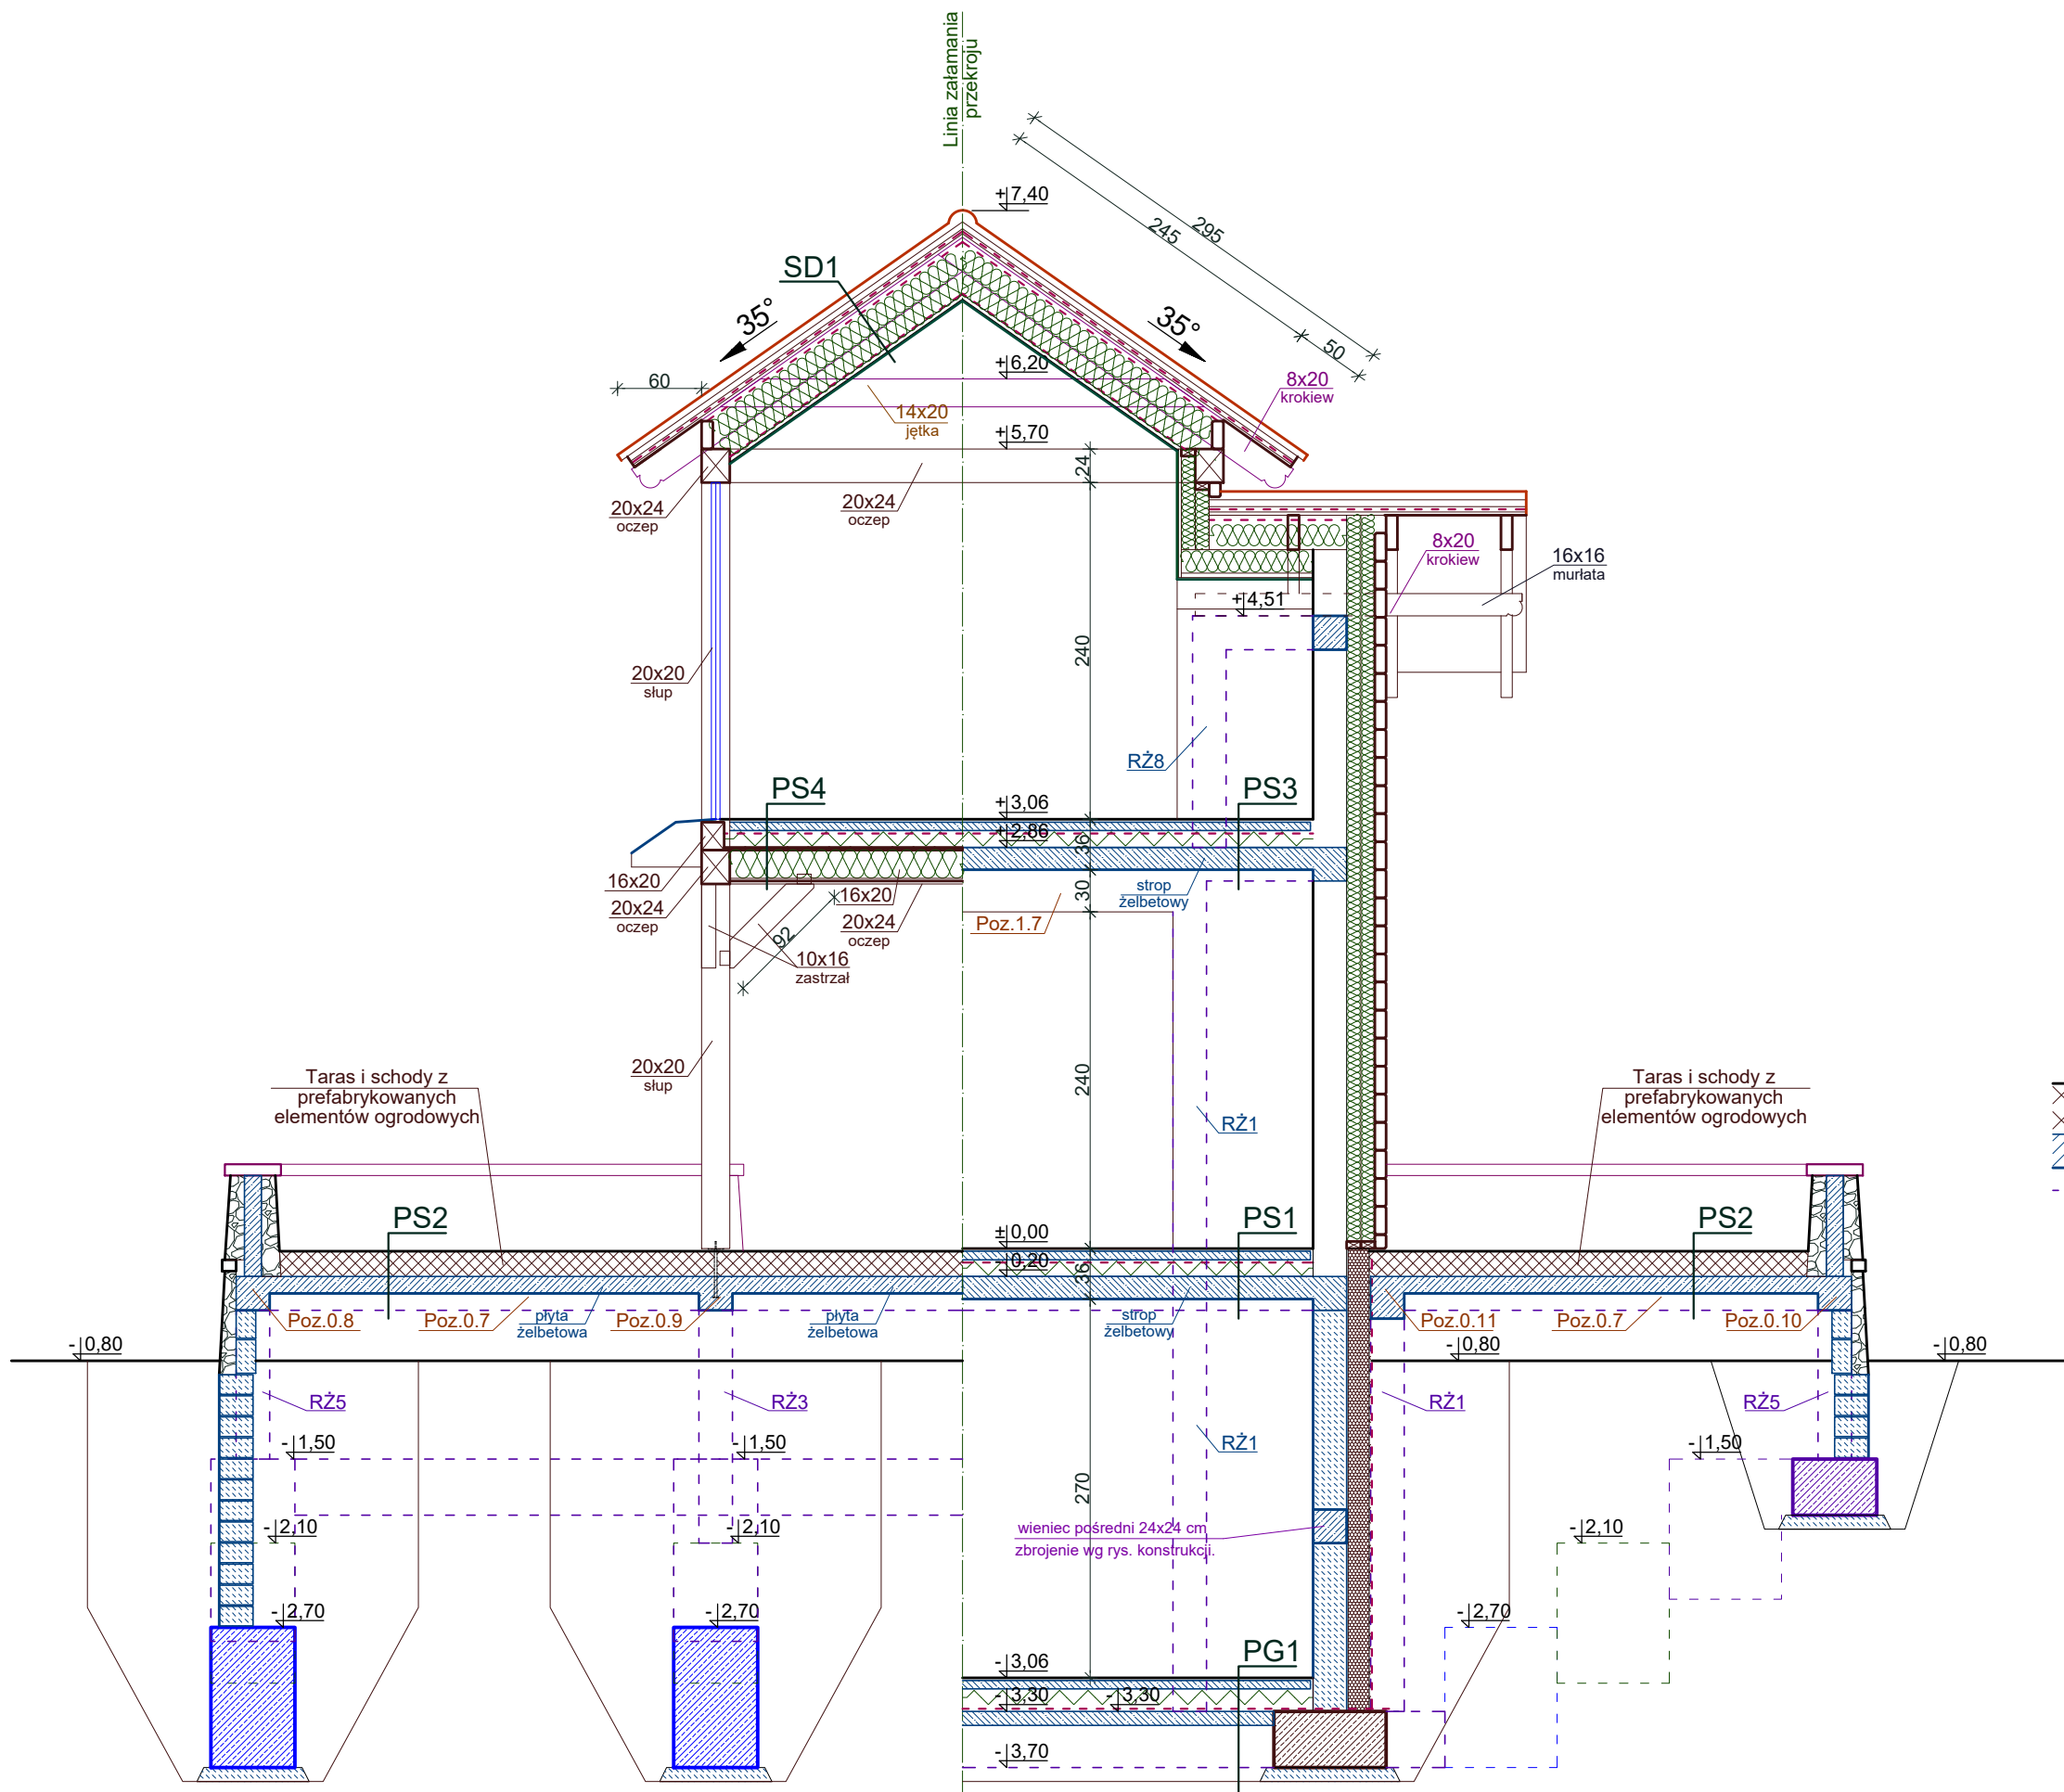

PRZEKRÓJ D-D		Skala: 1:50
BUDYNEK MIESZKALNY JEDNORODZINNY		BRANŻA: ARCHITEKTON.
OBIEKT		
ADRES BUDOWY	Dz.nr 289/4, obręb Góry Opolskie [0012] jedn. ewidencyjna Opole Lubelskie [061205_5]	
INWESTOR	Aleksandra Zasada Góry Opolskie 11, 24-300 Góry Opolskie	
PROJEKTANT	mgr inż.arch. Jan Sabiniarz upr. nr 558/75/Bg	Podpis
ASYSTENT projektanta	inż. Karol Sabiniarz	Data:2025.11.11
ARCHIDEO Karol Sabiniarz Powalki ul. Świerkowa 2, 89-620 Chojnice		NR RYS. A7