


EGZEMPLARZ OKAZOWY

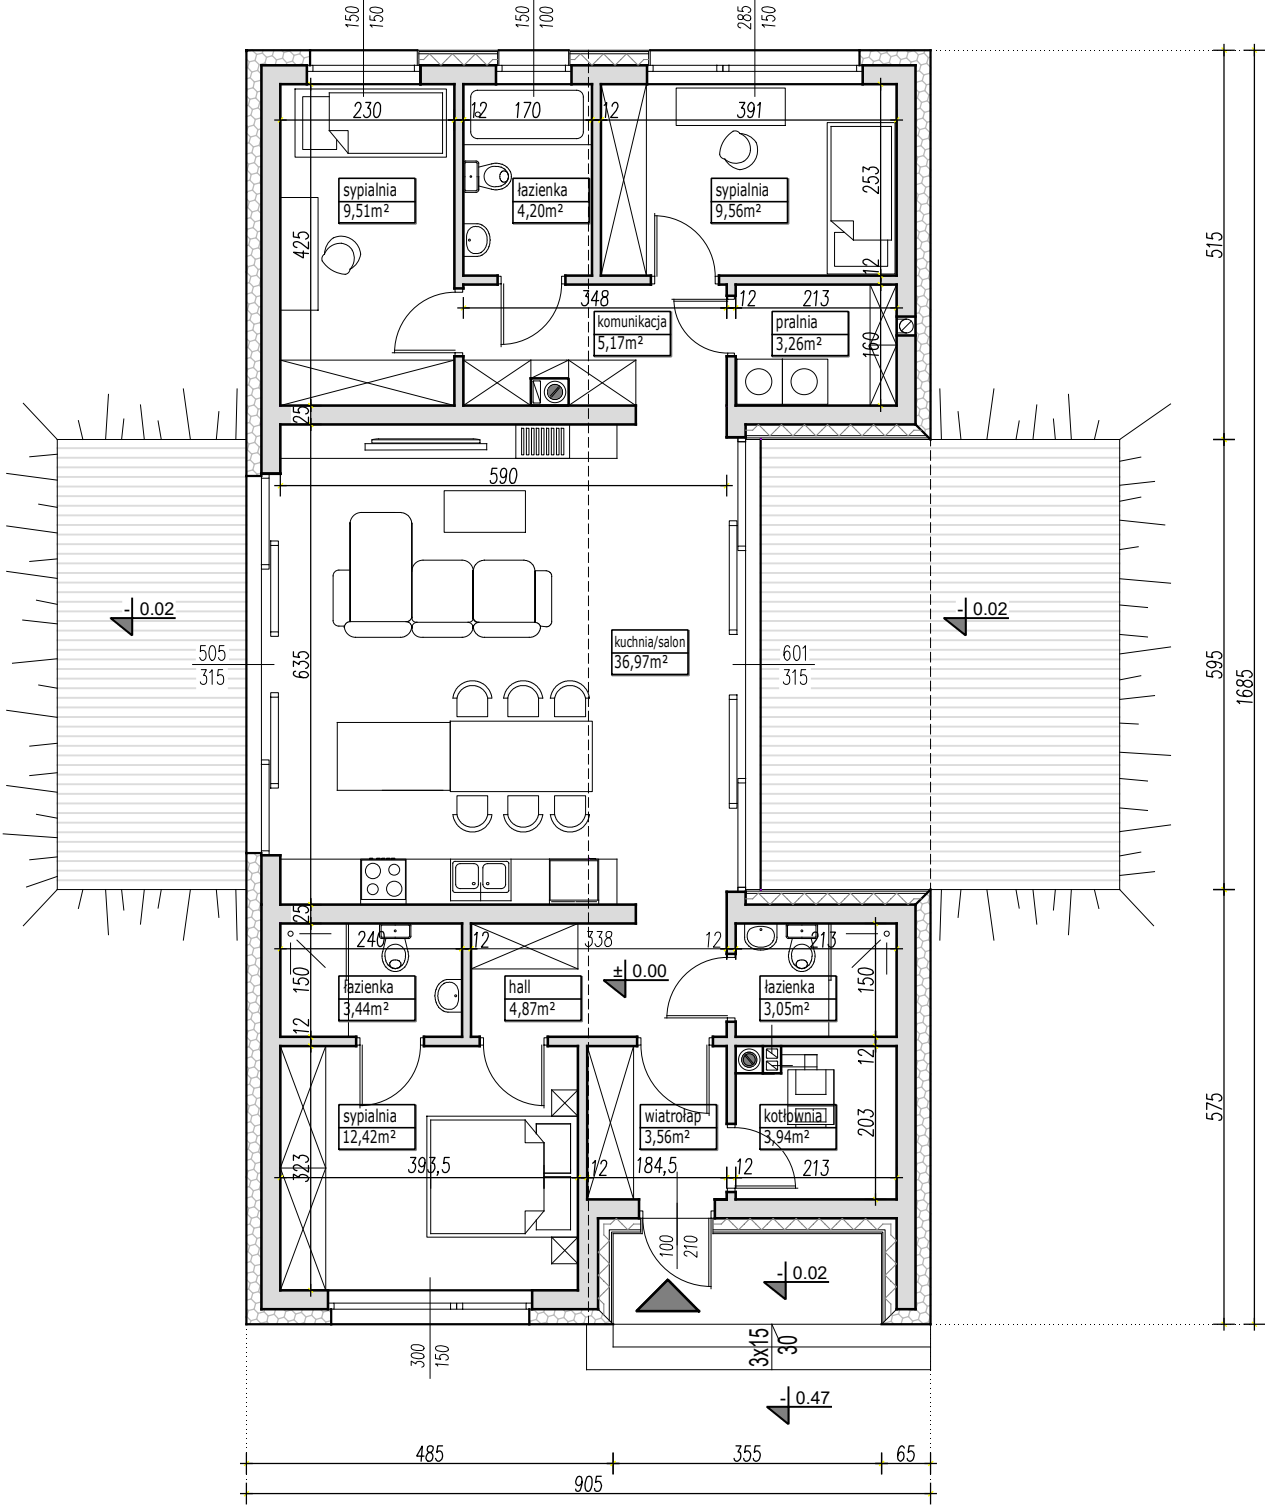

PARAMETRY BUDYNKU CAŁOŚĆ

POW. UŻYTKOWA DOMU	99,95m²
POWIERZCHNIA NETTO	99,95m²
POWIERZCHNIA CAŁKOWITA	137,79m²
POWIERZCHNIA ZABUDOWY	137,79m²
KUBATURA	747m³

planz.pl
12 lat

GRATIS: WIERTARKA, TABLICA BUDOWY, DZIENNIK

BUDOWY, 16 PROJEKTÓW DREWNIANYCH!

22 299 20 00 (pn-nd 9.30 do 21.00)

UWAGA:

- PRZEDSTAWIONY RYSUNEK
- ma charakter OKAZOWY;
 - nie odwzorowuje pełnego zakresu rysunków dokumentacji technicznej;
 - swoim zakresem nie stanowi podstawy do uzyskania pozwolenia na budowę;

NAZWA PROJEKTU	MATI
WERSJA	KATALOGOWA
NAZWA RYSUNKU	RZUT PARTERU

Przedstawiona okazowa wersja projektu katalogowego jest wyłącznie własnością PRACOWNI "ARCHETYP". Zgodnie z Ustawą o Prawie Autorskim i prawach Pokrewnych (Dz.U.Nr24, poz.83 z dn. 04.02.1994r), projekt chroniony jest prawami autorskimi. Powielanie niniejszego rysunku w całości lub we fragmencie, jego rozpowszechnianie, rozprowadzanie, bądź modyfikowanie, bez zgody autora projektu jest zabronione i grozi konsekwencjami prawnymi.