




3 ELEWACJA BOCZNA
02 skala 1 : 100

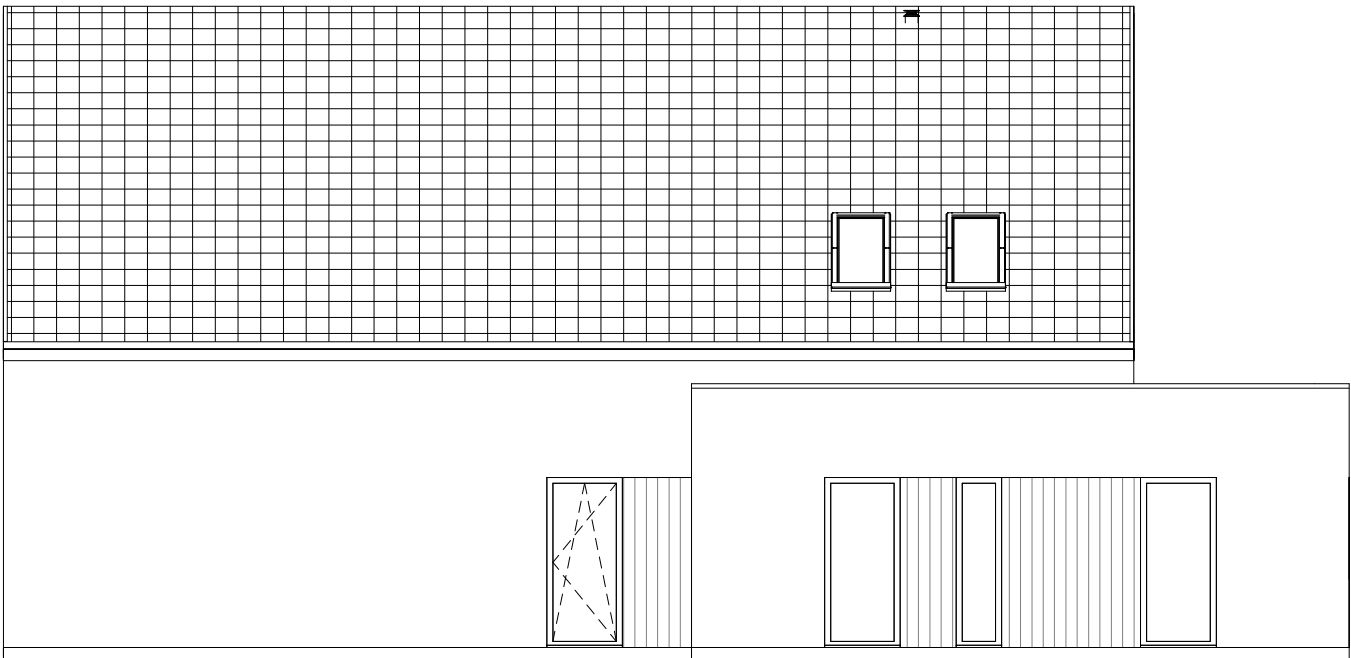

4 ELEWACJA OGRODOWA
02 skala 1 : 100

www.ProjektStodola.pl

UWAGI:

RYSUNEK ROZPATRYWAĆ Z KOMPLETNYM WIELOBRANŻOWYM PROJEKTEM BUDOWLANYM, KTÓREGO JEST INTEGRALNĄ CZĘŚCIĄ PRZED PRZYSTĄPIENIEM DO ROBÓT KIEROWNIK BUDOWY POWINIEN SPRAWDZIĆ WSZYSTKIE PROJEKTOWANE ELEMENTY KONSTRUKCYJNE BUDYNKU. WSZELKIE NIEJASNOŚCI NALEŻY WYJASNIĆ Z PROJEKTANTEM FUNDAMENTY I ELEMENTY KONSTRUKCYJNE WYKONAĆ ZGODNIE Z RYS. KONSTRUKCYJNYMI.
WYMIARY WEWNĘTRZNE ŚCIAŁ MIERZONE RAZEM Z WYKOŃCZENIEM
POZOSTAŁE UWAGI WG CZĘŚCI OPISOWEJ

**RYSUNKI SĄ CHRONIONE PRAWAMI AUTORSKIMI
ROZPOWSZECZNIANIE I KOPIOWANIE BEZ WIEDZY I
ZGODY AUTORÓW ZABRONIONE.**

nazwa zamierzenia budowlanego:

Budynek mieszkalny jednorodzinny wraz z niezbędną infrastrukturą tech.

inwestor:

ul.

*Projekt
Stodola*

dane kontaktowe:
PROJEKT STODOLA
TEL: 730 195 275
INFO@PROJEKTSTODOLA.PL
WWW.PROJEKTSTODOLA.PL

autor projektu/ numer uprawnień

MGR INŻ. ARCH. ADAM DŁUGOSZOWSKI 7/DSOKK/2024

W SPECJALNOŚCI ARCHITEKTONICZNEJ

MGR INŻ. ARCH. PATRYCJA DŁUGOSZOWSKA

projektant adaptujący/ uprawnienia:

podpisy:

branża: format: skala: data opracowania: data adaptacji:

ARCHITEKTURA 297×420 1 : 100 08.2024

nazwa rysunku:

ELEWACJE - OGRODOWA, BOCZNA

numer projektu stadium branża wersja

PB A

numer rysunku

02