


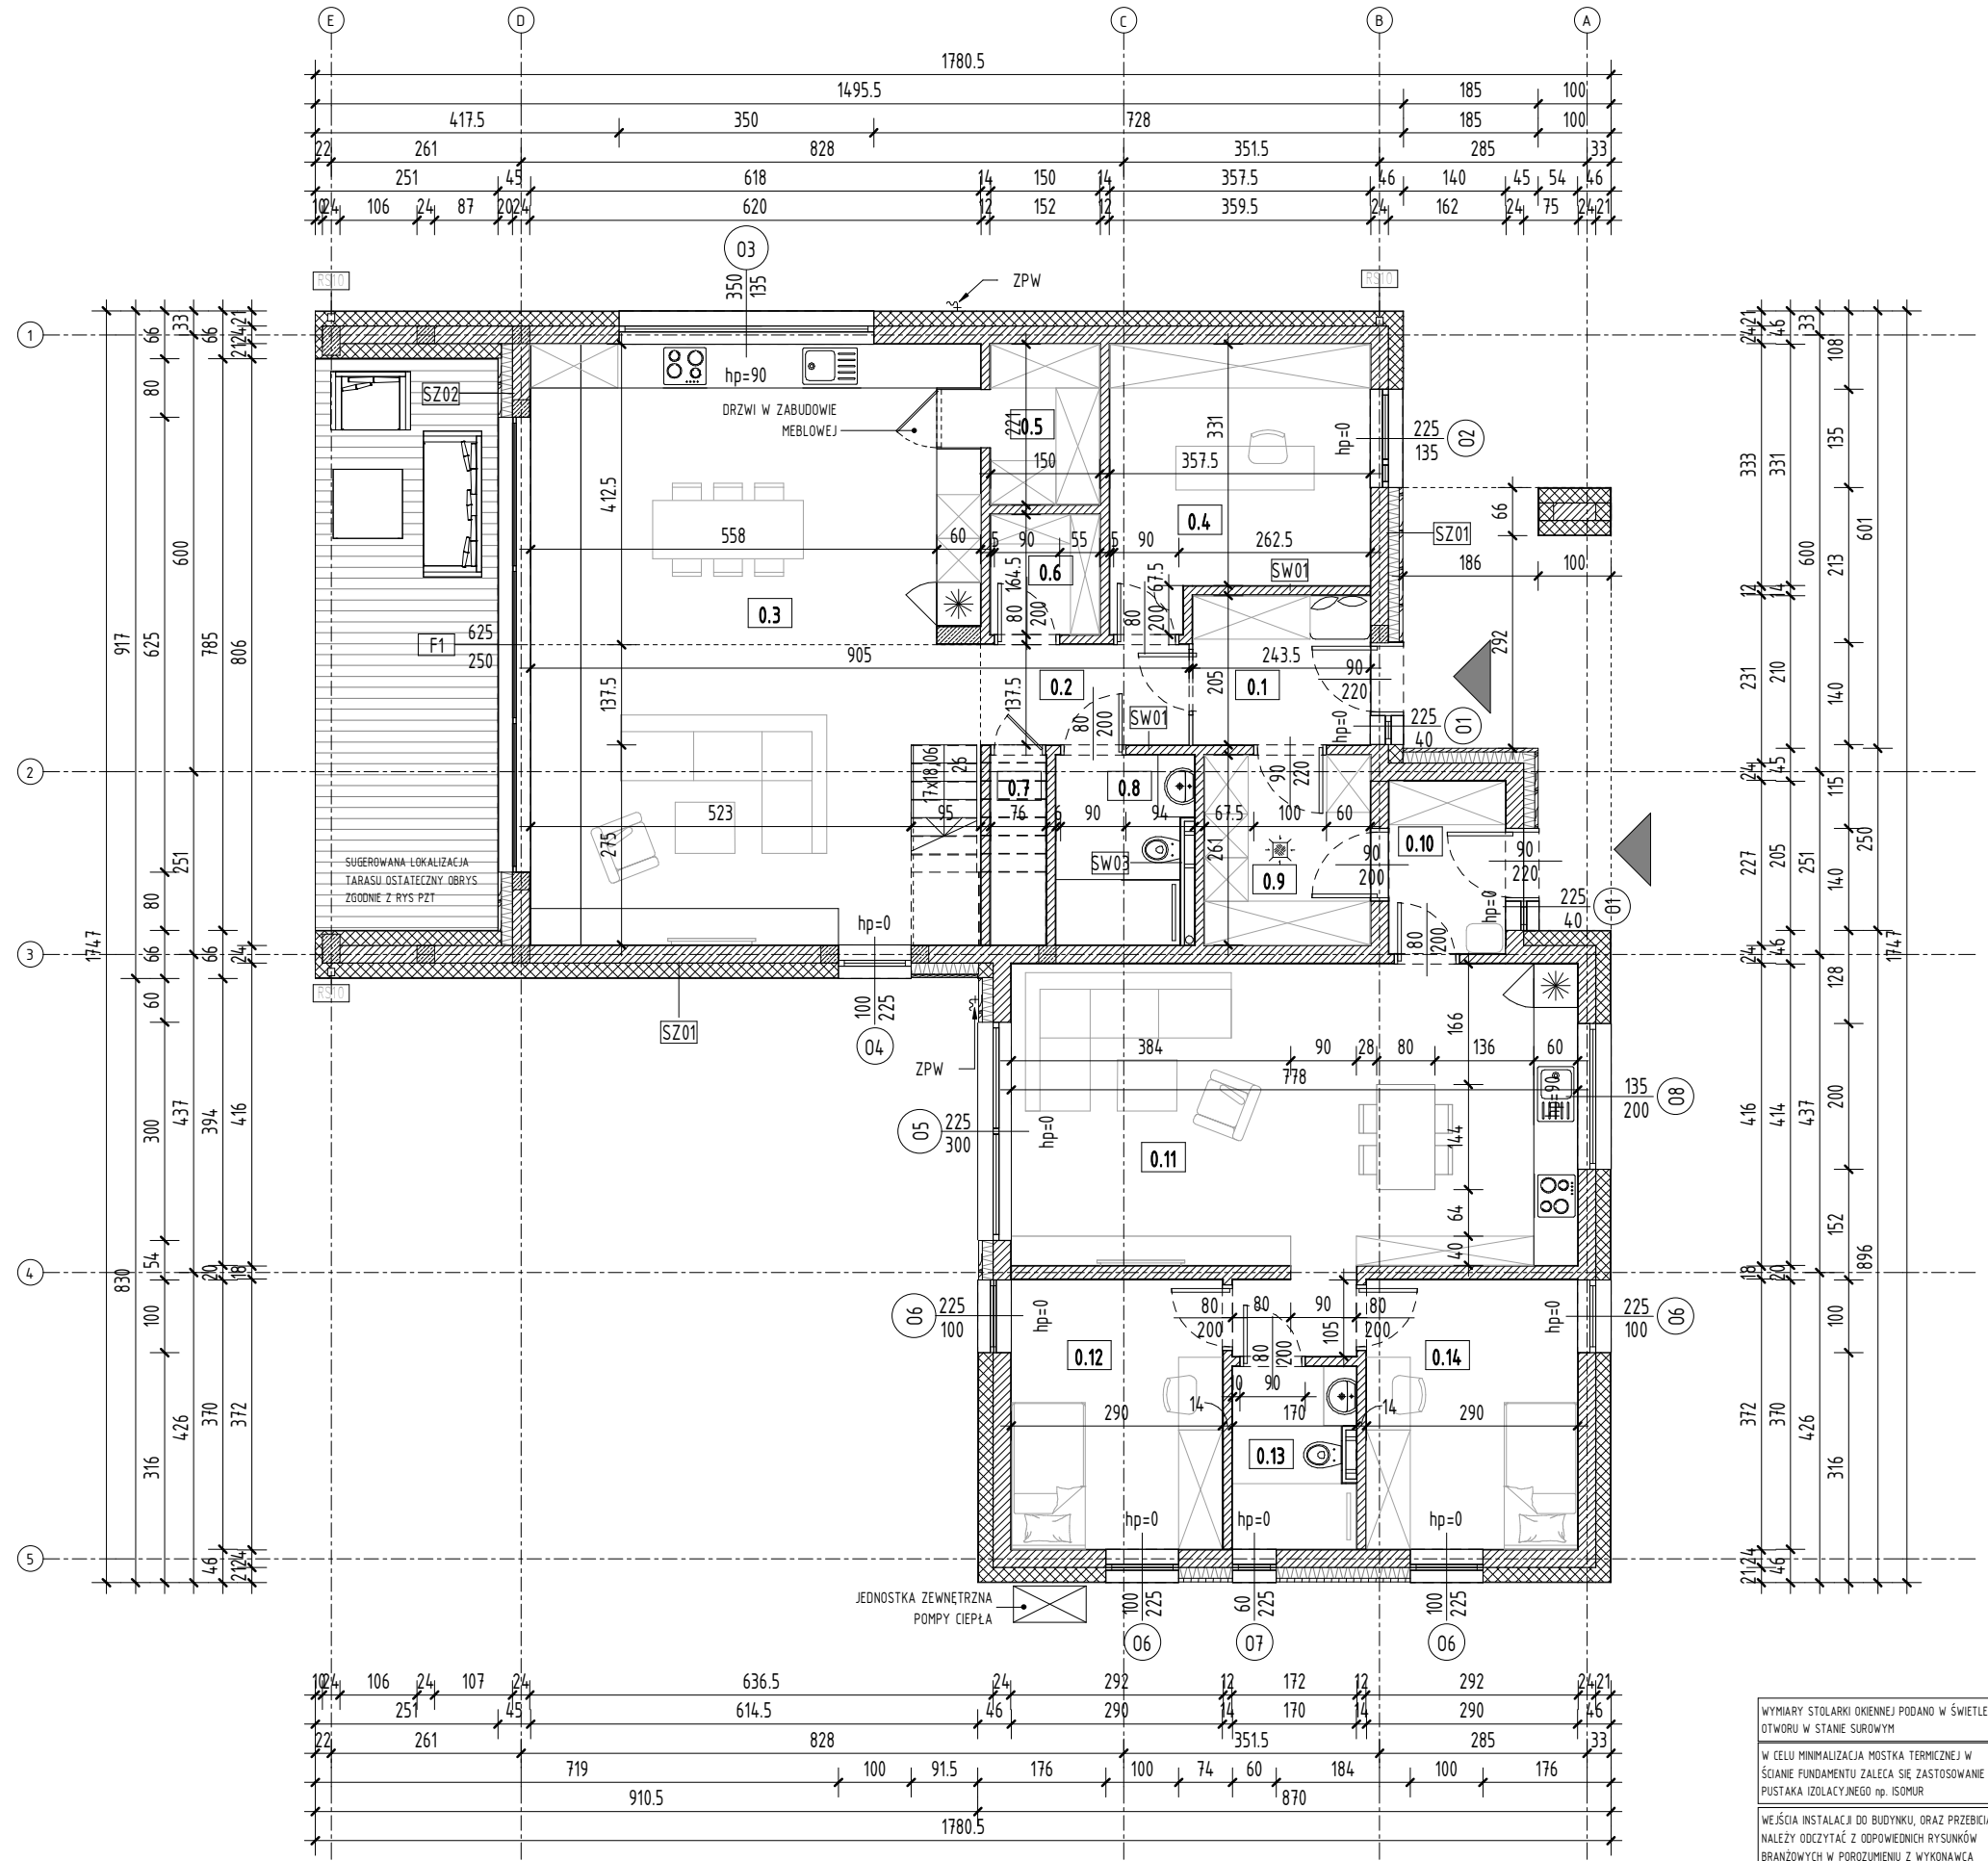

LEGENDA SYMBOLI:

- BETON ZBROJONY
- ŚCIANA MUROWANA
- IZOLACJA TERMICZNA
- KRATKA ODPIYOWA
- TABLICA ELEKTRYCZNA

LEGENDA OZNACZEŃ LITEROWYCH:

- HP - WYSOKOŚĆ PARAPETU
- SZ01,SW01 - PRZEGRODY WG OPISU
- OD -ODPOWIERZENIE KANALIZACJI SANIT.
- RS10 -RURA SPUSTOWA KWADRATOWA d=10cm
- ZPW -ZEWNĘTRZNY PKT. WODY
- DP -DOPROWADZENIE POWIETRZA DO KOMINKA Min.Ø160
- WD -WYRZUTNIA DACHOWA SPALIN Z OKAPU
- WP -WPUST DACHOWY BOCZNY
- ZPW -ZEWNĘTRZNY PKT. WODY
- BL -OBRÓBKA BLACHARSKA

nr	Nazwa	Powierzchnia
0.1	WIATROŁAP	4.99 m ²
0.2	KOMUNIKACJA	3.95 m ²
0.3	SALON Z KUCHNIĄ	50.94 m ²
0.4	GABINET	12.52 m ²
0.5	SPIŻARNIA	3.30 m ²
0.6	SCHOWEK	2.47 m ²
0.7	SCHOWEK	1.20 m ²
0.8	ŁAZIENKA	4.60 m ²
0.9	POM. TECHNICZNE	5.93 m ²
0.10	WIATROŁAP	3.79 m ²
0.11	SALON Z KUCHNIĄ	34.17 m ²
0.12	POKÓJ	10.73 m ²
0.13	ŁAZIENKA	4.10 m ²
0.14	POKÓJ	10.73 m ²
1.1	KOMUNIKACJA	6.40 m ²
1.2	ŁAZIENKA	7.69 m ²
1.3	POKÓJ	11.92 m ²
1.4	SYPIALNIA	13.91 m ²
1.5	GARDEROBA	5.06 m ²
		198.41 m ²

www.ProjektStodola.pl

UWAGI:

RYSunEK ROZPATRYWAĆ Z KOMPLETNYM WIELOBRANŻOWYM PROJEKTEM BUDOWLANYM, KTÓREGO JEST INTEGRALNĄ CZĘŚCIĄ PRZED PRZYSTĄPIENIEM DO ROBÓT KIEROWNIK BUDOWY POWINIEN SPRAWDZIĆ WSZYSTKIE PROJEKTOWANE ELEMENTY KONSTRUKCYJNE BUDYNKU. WSZELKIE NIEJASNOŚCI NALEŻY WYJAŚNIĆ Z PROJEKTANTEM FUNDAMENTY I ELEMENTY KONSTRUKCYJNE WYKONAĆ ZGODNIE Z RYS. KONSTRUKCYJNYMI.

WYMIARY WEWNĘTRZNE ŚCIAN MIERZONE RAZEM Z WYKOŃCZENIEM

POZOSTAŁE UWAGI WG CZĘŚCI OPISOWEJ

RYSunKI SĄ CHRONIONE PRAWAMI AUTORSKIMI
ROZPOWSZECHNIANIE I KOPIOWANIE BEZ WIEDZY I ZGODY AUTORÓW ZABRONIONE.

nazwa zamierzenia budowlanego:

Budynek mieszkalny jednorodzinny wraz z niezbędną infrastrukturą tech.

.....

inwestor:

.....

ul.

Projekt Stodola

dane kontaktowe:
PROJEKT STODOLA
TEL:730 195 275
INFO@PROJEKTSTODOLA.PL
WWW.PROJEKTSTODOLA.PL

autor projektu/ numer uprawnień podpisy:

MGR INŻ. ARCH.ADAM DŁUGOSZOWSKI 7/DSOKK/2024

W SPECJALNOŚCI ARCHITEKTONICZNEJ

MGR INŻ. ARCH.PATRYCJA DŁUGOSZOWSKA

projektant adaptujący/ uprawnienia:

branża: format: skala: data opracowania: data adaptacji:

ARCHITEKTURA 297×420 1 : 100 08.2024

nazwa rysunku:

RZUT PARTERU

.....

numer projektu stadium branża wersja numer rysunku

PB A 03