



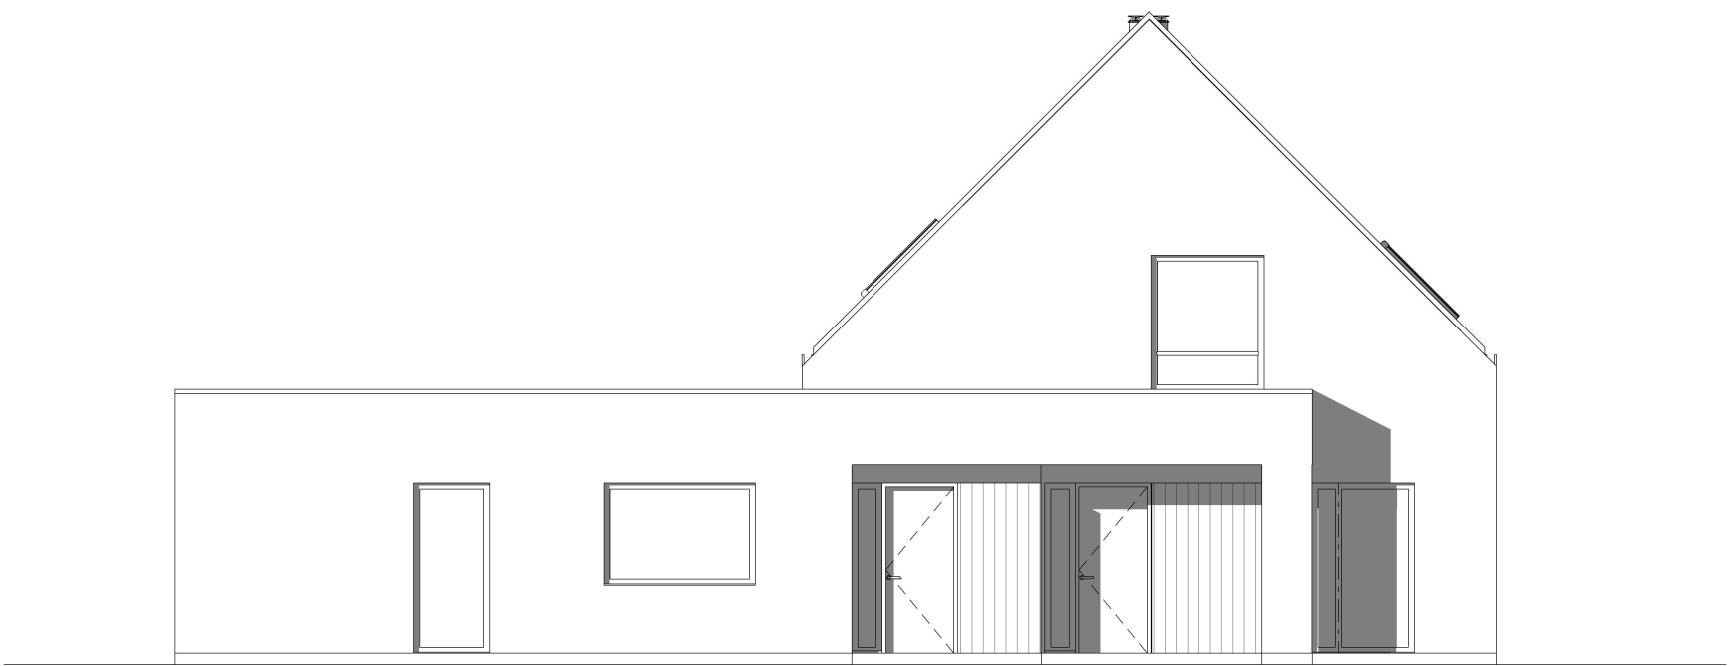

1	ELEWACJA FRONTOWA
01	skala 1 : 100

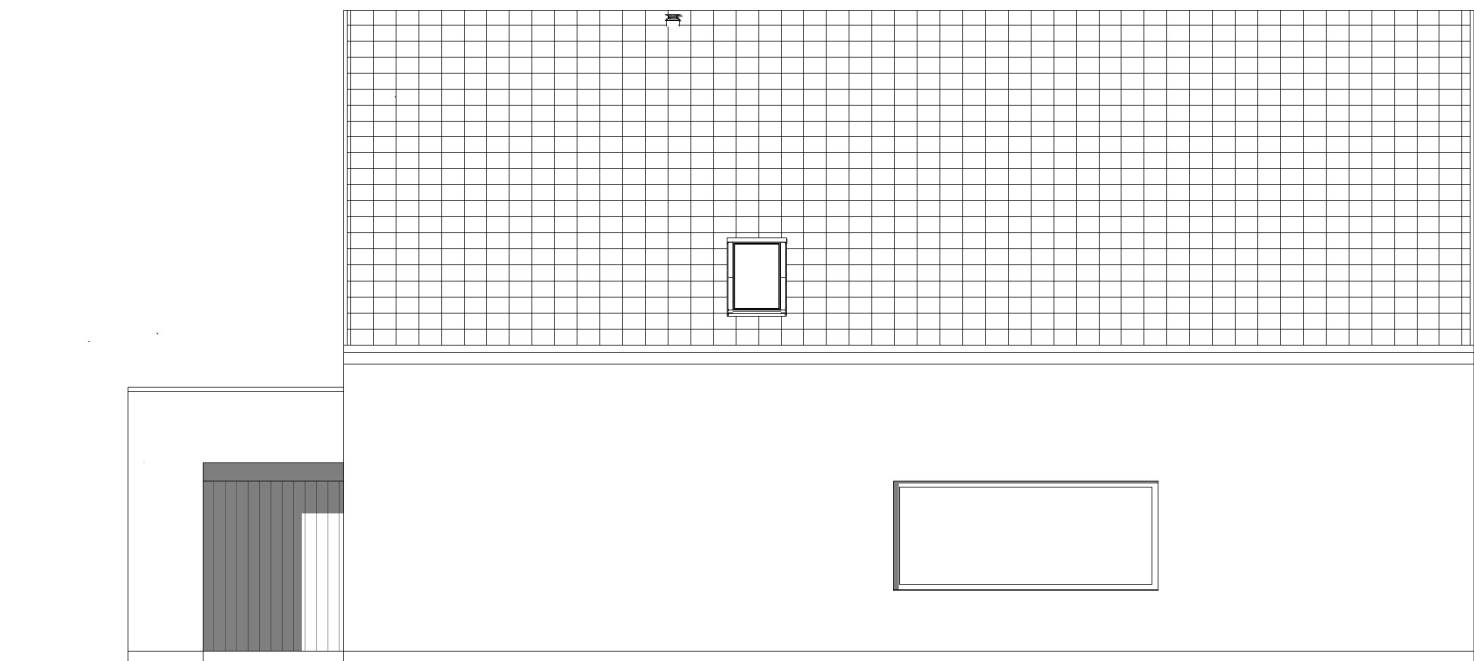

2	ELEWACJA BOCZNA
01	skala 1 : 100

www.ProjektStodola.pl

UWAGI:
RYSUNEK ROZPATRYWAĆ Z KOMPLETNYM WIELOBRANŻOWYM
PROJEKTEM BUDOWLANYM, KTÓREGO JEST INTEGRALNĄ CZĘŚCIĄ
PRZED PRZYSTĄPIENIEM DO ROBÓT KIEROWNIK BUDOWY POWINIEN
SPRAWDZIĆ WSZYSTKIE PROJEKTOWANE ELEMENTY KONSTRUKCYJNE
BUDYNKU. WSZELKIE NIEJASNOŚCI NALEŻY WYJASNIĆ Z PROJEKTANTEM
FUNDAMENTY I ELEMENTY KONSTRUKCYJNE WYKONAĆ ZGODNIE Z RYS.
KONSTRUKCYJNYMI.
WYMIARY WEWNĘTRZNE ŚCIAN MIERZONE RAZEM Z WYKOŃCZENIEM
POZOSTAŁE UWAGI WG CZĘŚCI OPISOWEJ

**RYSUNKI SĄ CHRONIONE PRAWAMI AUTORSKIMI
ROZPOWSZECZNIANIE I KOPIOWANIE BEZ WIEDZY I
ZGODY AUTORÓW ZABRONIONE.**

nazwa zamierzenia budowlanego:
Budynek mieszkalny jednorodzinny wraz z niezbędną infrastrukturą tech.
.....
inwestor:
.....
ul.

Projekt Stodola
.....
.....
.....
.....

autor projektu/ numer uprawnień
MGR INŻ. ARCH. ADAM DŁUGOSZOWSKI 7/DSOKK/2024
W SPECJALNOŚCI ARCHITEKTONICZNEJ
MGR INŻ. ARCH. PATRYCJA DŁUGOSZOWSKA
projektant adaptujący/ uprawnienia:
.....
.....
.....

branża: ARCHITEKTURA format: 297×420 skala: 1 : 100 data opracowania: 08.2024 data adaptacji:
nazwa rysunku:
ELEWACJE - FRONTOWA, BOCZNA

numer projektu	stadium	branża	wersja	numer rysunku
PB	A			01