


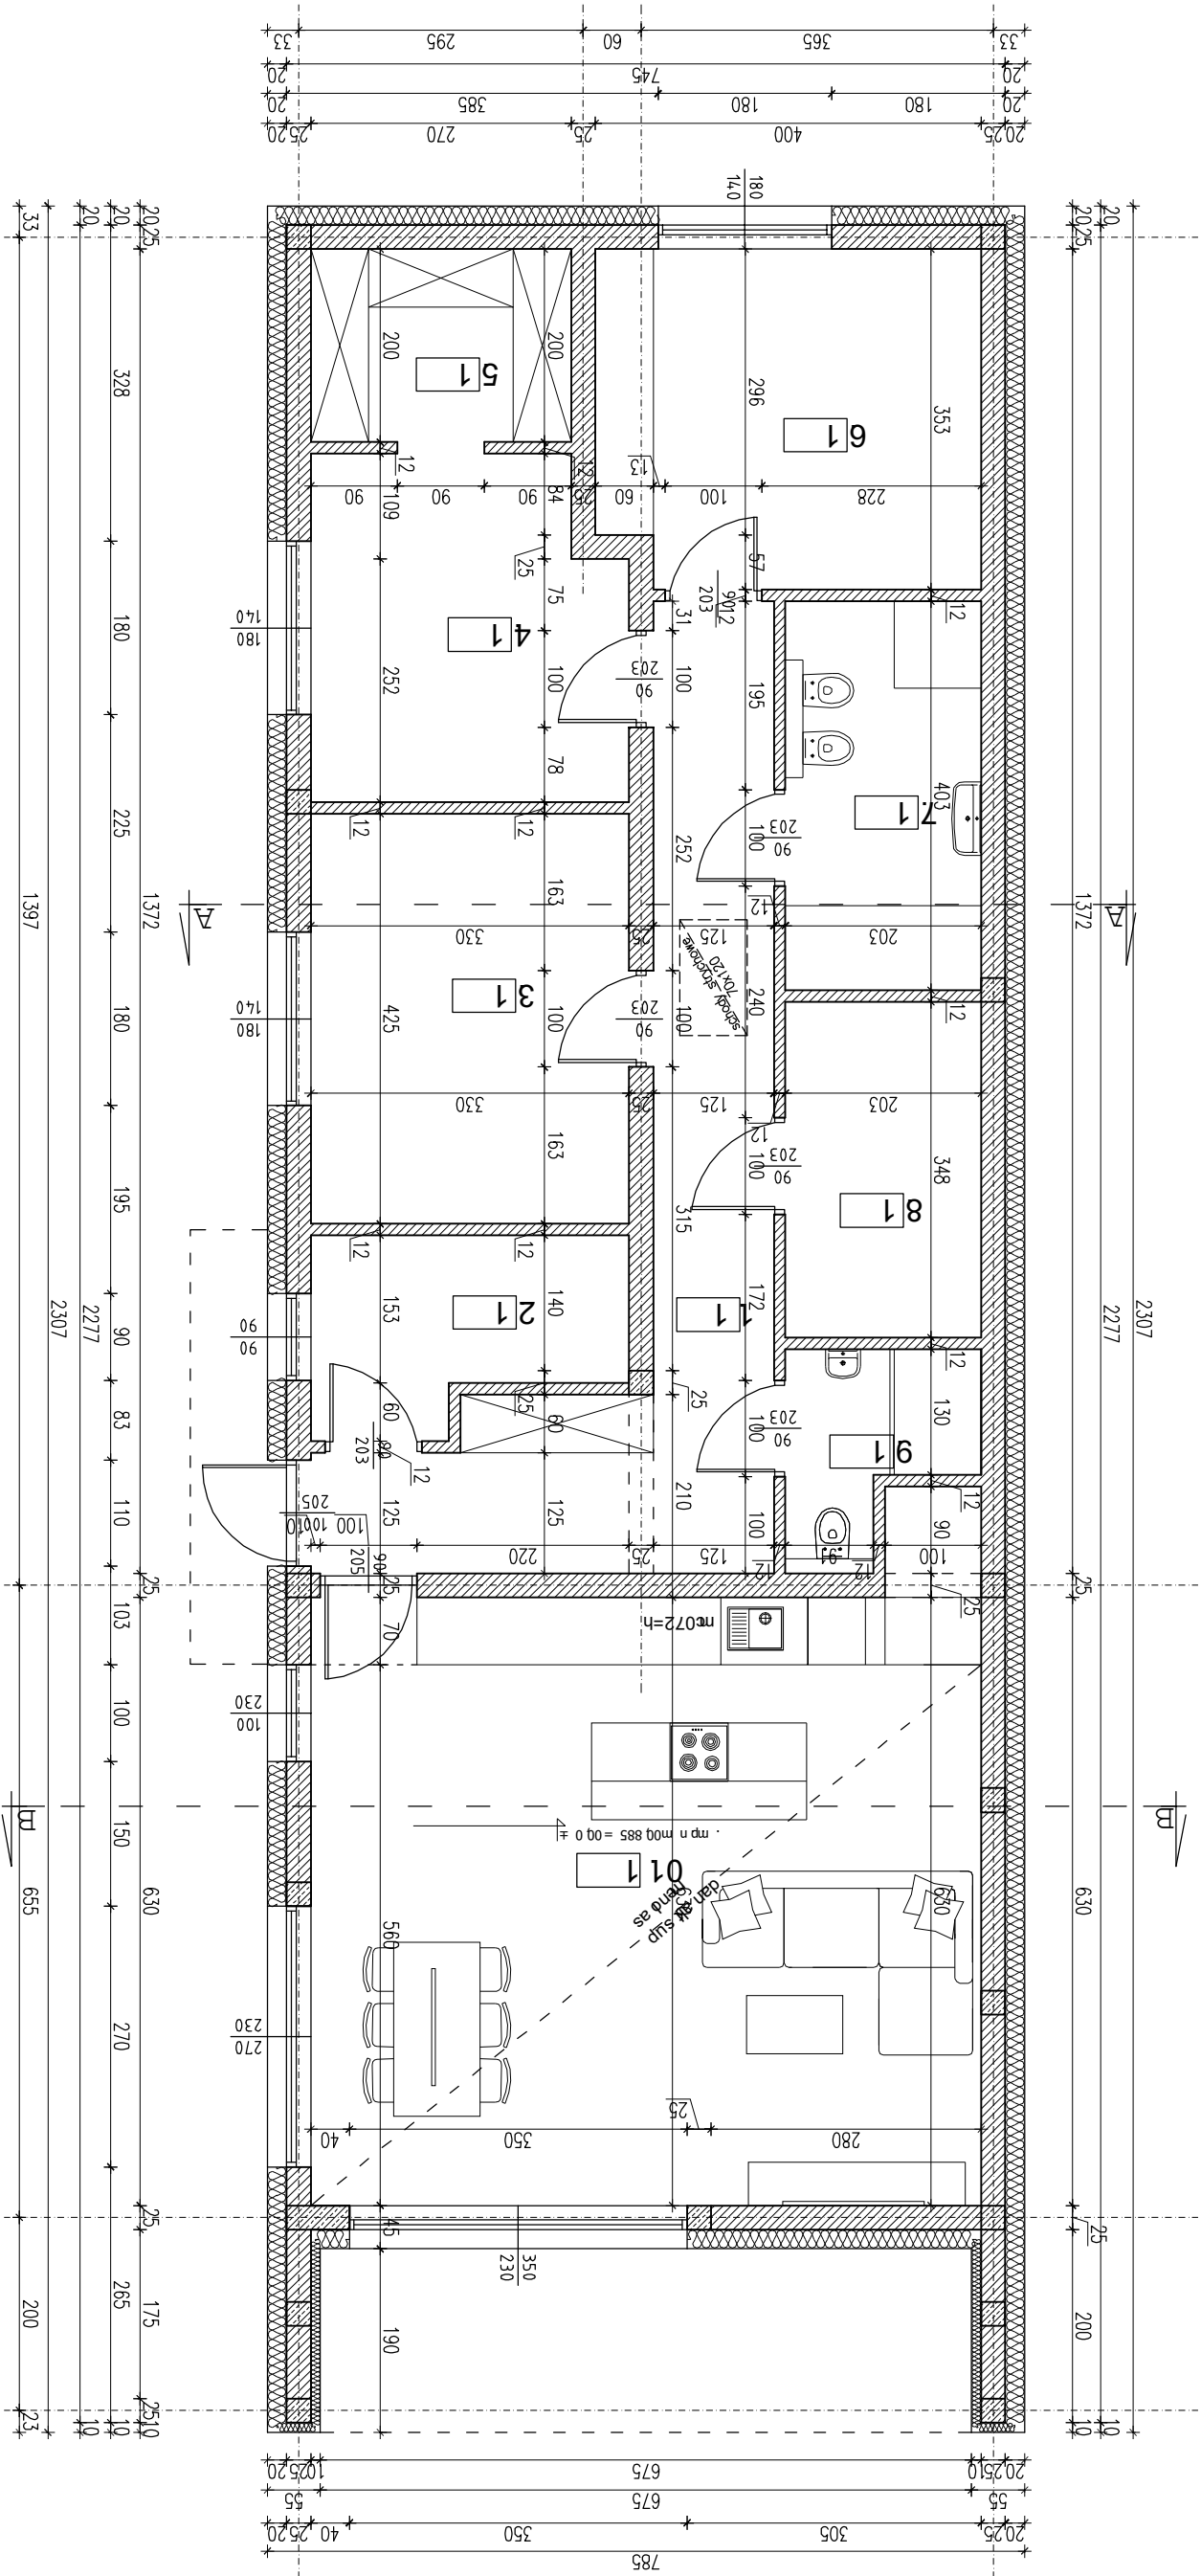

Lp.	POMIESZCZENIE	[m2]
1.1	KOMUNIKACJA	18,22
1.2	POM. TECH.	5,9
1.3	POKÓJ	14,02
1.4	POKÓJ	11,24
1.5	GARDEROBA	5,4
1.6	POKÓJ	13,77
1.7	ŁAZIENKA	8,18
1.8	POM. TECH.	7,06
1.9	WC	3,56
1.10	SALON KUCHNIA	44,93
RAZEM		132,28

POW. UŻYTKOWA
123,38 m²
POW. CAŁKOWITA
140,22 m²
POW. ZABUDOWY
100,65 m²
KUBATURA
479,04m³

UWAGI OGÓLNE: 1. Projekt należy rozpatrywać z projektami branżowymi. 2. Nie należy odnierzwać wymiarów z rysunku, ani używać go jako szablonu. 3. W przypadku stwierdzenia niezgodności należy zwrócić się do projektanta. 4. W przypadku rozbieżności wymiarowych pomiędzy rysunkami detali i całości projektowanego elementu, podstawą wymiarowania są rysunki detali.				PLANET PROJEKT tel.: 793-652-803 biuro@planetprojekt.pl www.planetprojekt.pl	
inwestor:	Elwira Juckowska-Miktor i Grzegorz Miktor	projektant:	mgr inż. arch. Patrycja Lesińska-Adach	podpis:	
obiekt:	BUDYNEK MIESZKALNY JEDNORODZINNY WRAZ Z ZBIORNIKIEM NA WODY OPADOWE	nr upr.:	312/SNOKK/2018	podpis:	
adres:	ul. Kozłowska 0027 Kozłowska, jedn. ewid. 24680_1 Głwice	opracował:	nr upr.:	podpis:	
faza:	PROJEKT BUDOWLANY	branża:	ARCHITEKTURA	data:	
nazwa rysunku:	RZUT PARTER	nr projektu:	-	nr rysunku:	1:100 sierpień 2025