


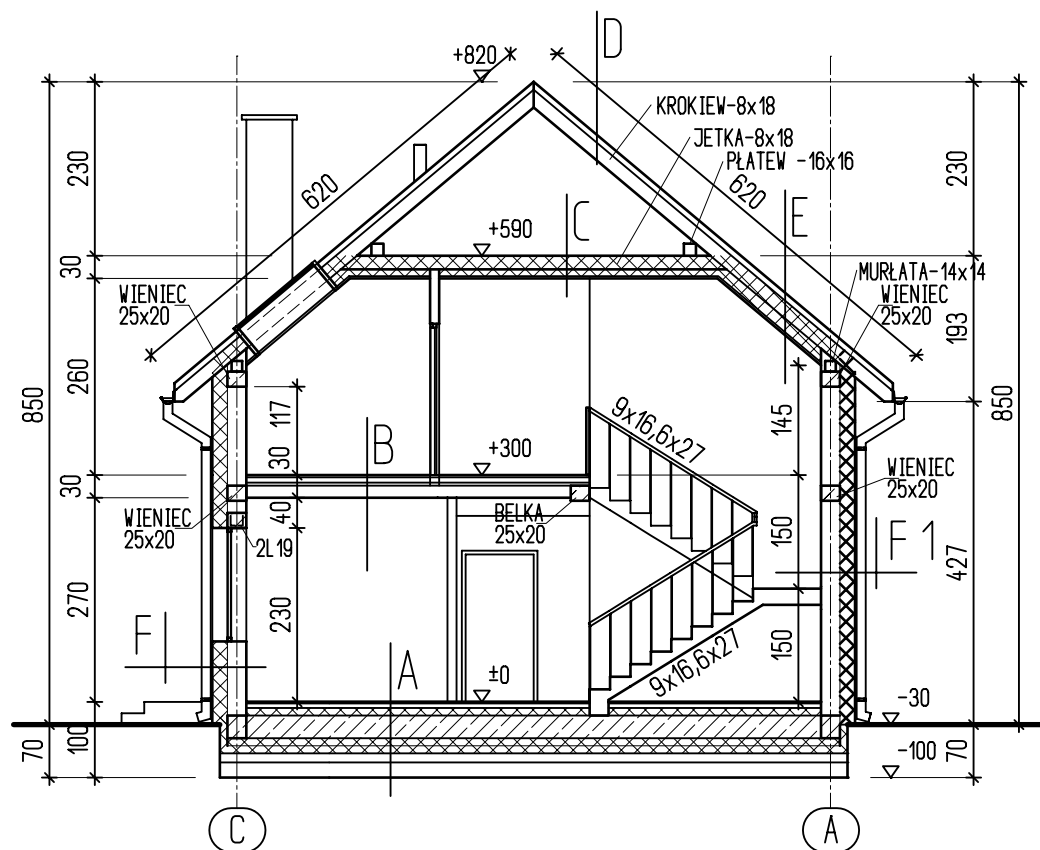

A - terakota/panele - wylewka cem. zbrojona siatką z prętów $\phi 3$ co 10 cm - 7cm - styropian EPS100 - 10 cm - folia polietylenowa - płyta żelbetowa - 30 cm, zbrojona dółem i górą siatką $\phi 10$ co 15 cm - folia polietylenowa - styropian EPS100 - 20 cm - chudy beton - 10 cm - podsypka żwirowa piaskowa-20 cm	B - panele - wylewka cem. zbrojona siatką z prętów $\phi 3$ co 10 cm - 7cm - folia PCV - styropian EPS-100 - 4cm - folia polietylenowa - strop żelbetowy - 16 cm	C - wełna mineralna 30cm pomiędzy jętką - 8x18cm - ruszt metalowy - folia PCV paroszczelna - płyty GKB 12,5 mm	D - dachówka ceramiczna - łaty 5x5 cm - kontrłaty 3x5 cm - folia wstępnego krycia - krokwie - 8x18cm
E - dachówka ceramiczna - łaty 5x5 cm - kontrłaty 3x5 cm - folia wstępnego krycia - krokwie - 8x18cm - wełna mineralna - 30 cm - folia PCV paroszczelna - płyty GKB 12,5 mm	F - tynk cienkowarstwowy - preparat gruntujący - zaprawa klejowa - siatka z włókna szklanego - styropian EPS-70 - 20 cm - klej - pustak ceramiczny 25,0 cm - tynk gipsowy 15 mm	F 1 - tynk cienkowarstwowy - preparat gruntujący - zaprawa klejowa - siatka z włókna szklanego - wełna mineralna - 20 cm - klej - pustak ceramiczny 25,0 cm - tynk gipsowy 15 mm	

BUDYNEK MIESZKALNY JEDNORODZINNY		
ADRES:	PRZYMIŁOWICE, UL. PIASTOWSKA, GMINA OLSZTYN DZIAŁKA NR EWID. 135/4, 135/5	SKALA 1:100
TREŚĆ:	PRZEKRÓJ A - A	DATA: LISTOPAD 2025r
PROJEKTOWAŁ:	JÓZEF ULIŃSKI UPR. BUD. NR UAN-VIII-7342/171/93	NR RYS. 4.