


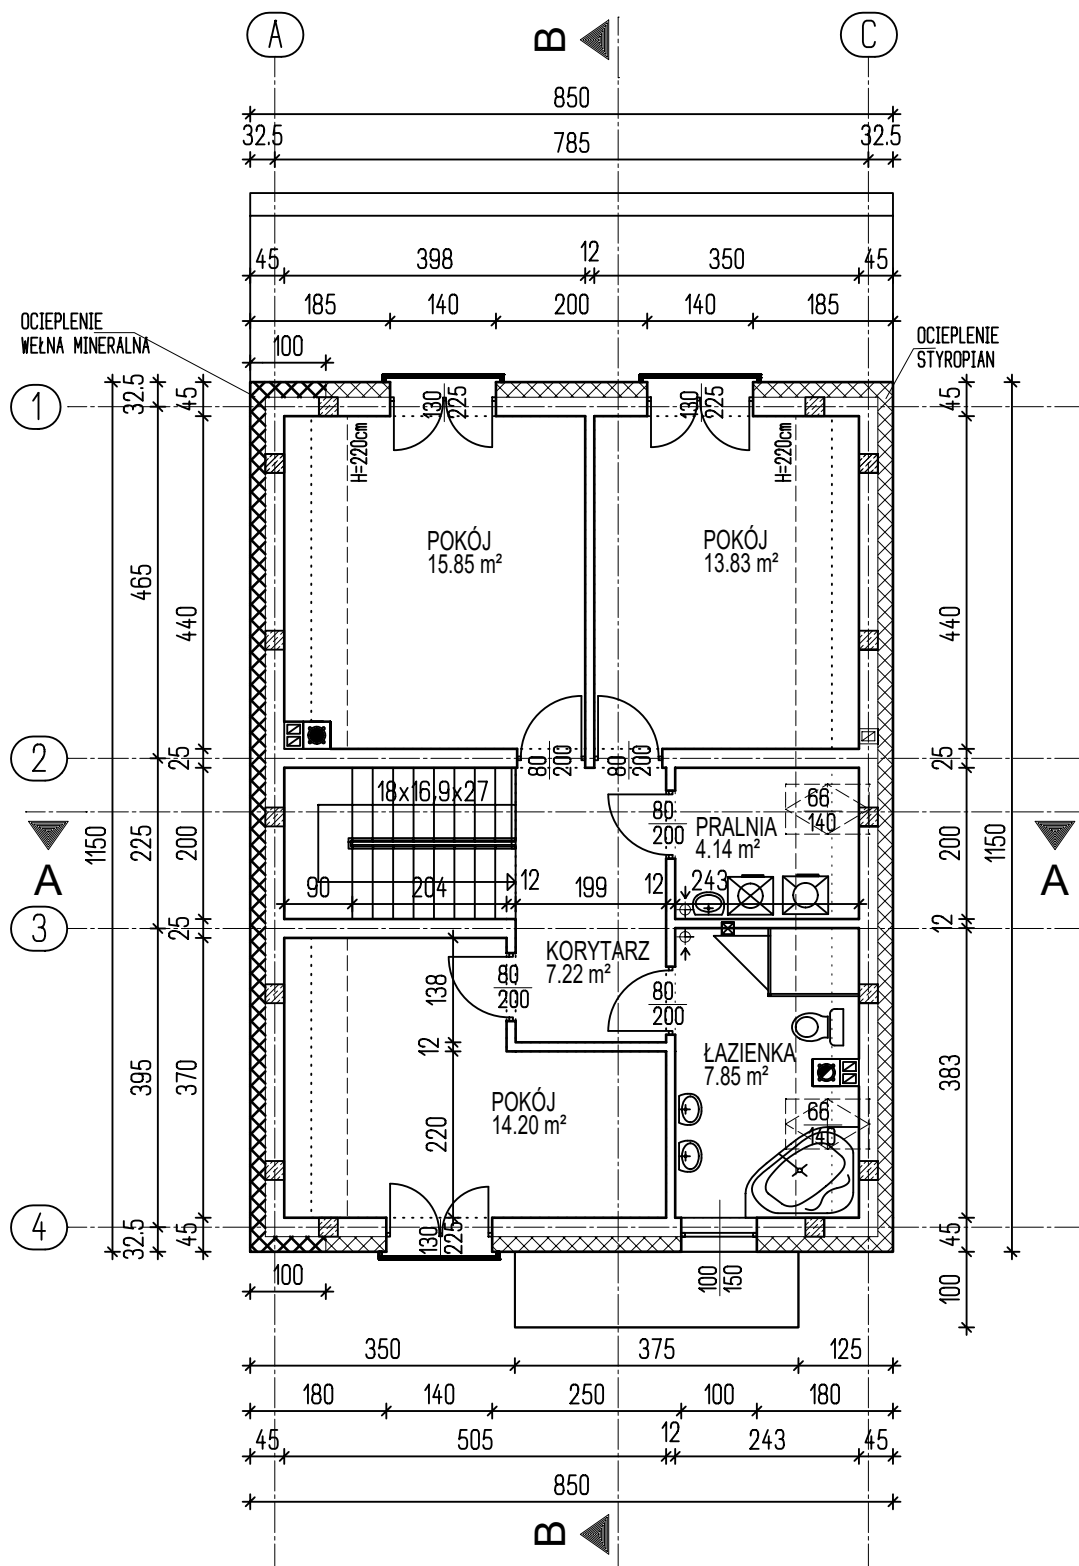

BUDYNEK MIESZKALNY JEDNORODZINNY		
ADRES:	PRZYMIŁOWICE, UL. PIASTOWSKA, GMINA OLSZTYN DZIAŁKA NR EWID. 135/4, 135/5	SKALA 1:100
TREŚĆ:	RZUT PODDASZA	DATA: LISTOPAD 2025r
PROJEKTOWAŁ:	JÓZEF ULIŃSKI UPR. BUD. NR UAN-VIII-7342/171/93	NR RYS. 2.