



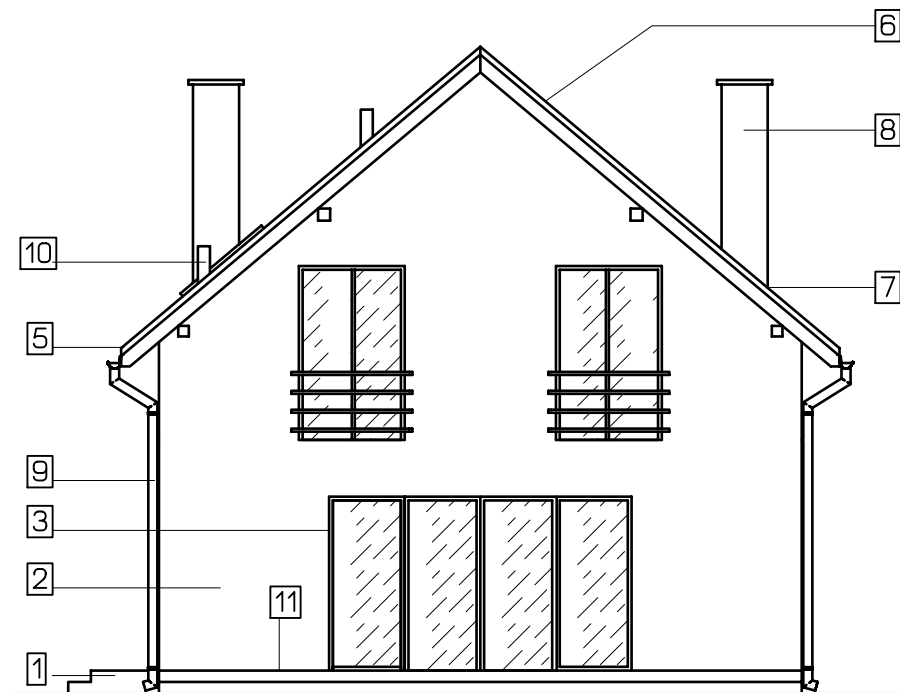

ELEWACJA PÓŁNOCNA

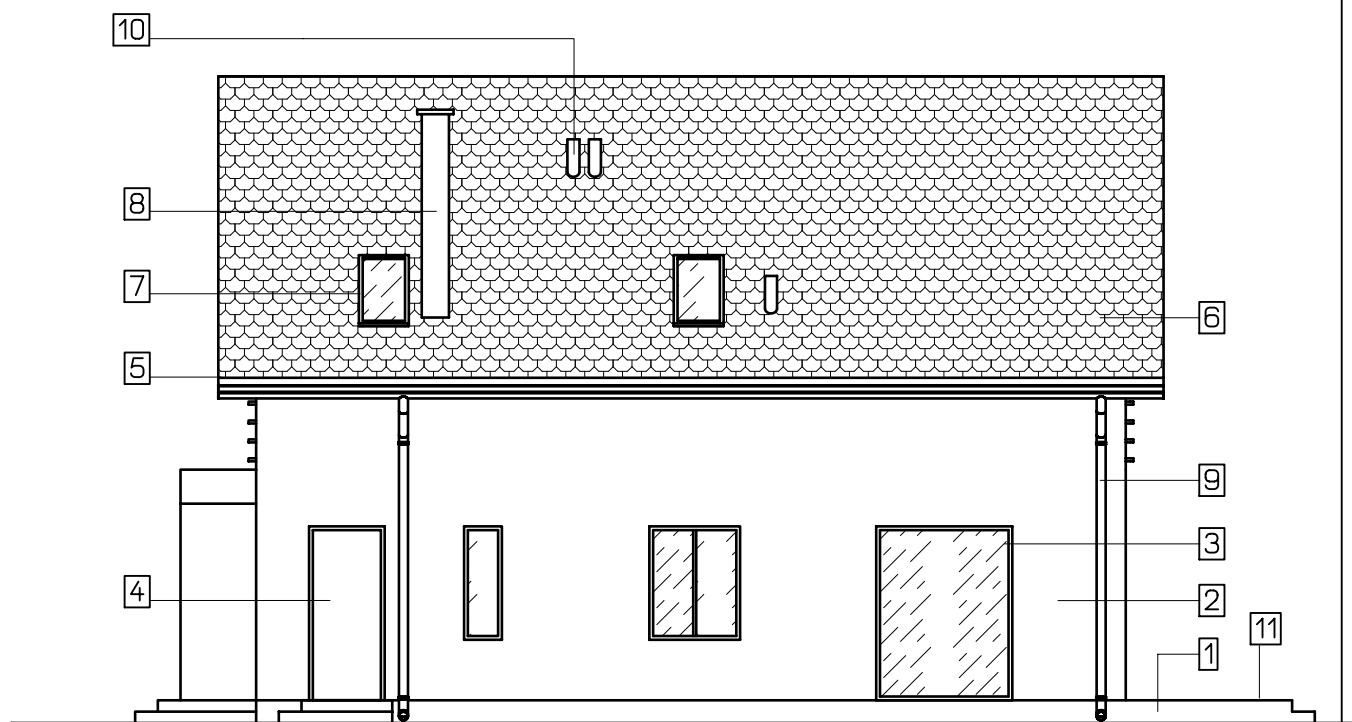

ELEWACJA WSCHODNIA

ZESTAWIENIE MATERIAŁOWO - KOLORYSTYCZNE ELEWACJI

1. COKOŁY - TYNK AKRYLOWY - KOLOR JASNY SZARY
2. TYNK AKRYLOWY - KOLOR BIAŁY
3. STOLARKA OKIENNA - KOLOR JASNY DĄB
4. ŚLUSARKA DRZWIOWA - KOLOR JASNY DĄB
5. DESKI OKAPOWE OZDOBNE - KOLOR JASNY DĄB
6. DACHÓWKA CERAMICZNA - KOLOR GRAFITOWY
7. OBRÓBKA BLACHARSKA - W KOLORZE POKRYCIA DACHU
8. KOMIN - OKŁADZINA Z BLACHY - W KOLORZE POKRYCIA DACHU
9. RYNNY I RURY SPUSTOWE - KOLOR CIEMNY SZARY
10. KOMINEK WENTYLACYJNY W KOLORZE POKRYCIA DACHU
11. PŁYTKI TARASOWE - KOLOR JASNY SZARY

BUDYNEK MIESZKALNY JEDNORODZINNY		
ADRES:	PRZYMŁOWICE, UL. PIASTOWSKA, GMINA OLSZTYN DZIAŁKA NR EWID. 135/4, 135/5	SKALA 1:100
TREŚĆ:	ELEWACJE	DATA: LISTOPAD 2025r
PROJEKTOWAŁ:	JÓZEF ULIŃSKI UPR. BUD. NR UAN-VIII-7342/171/93	NR RYS. 6.