


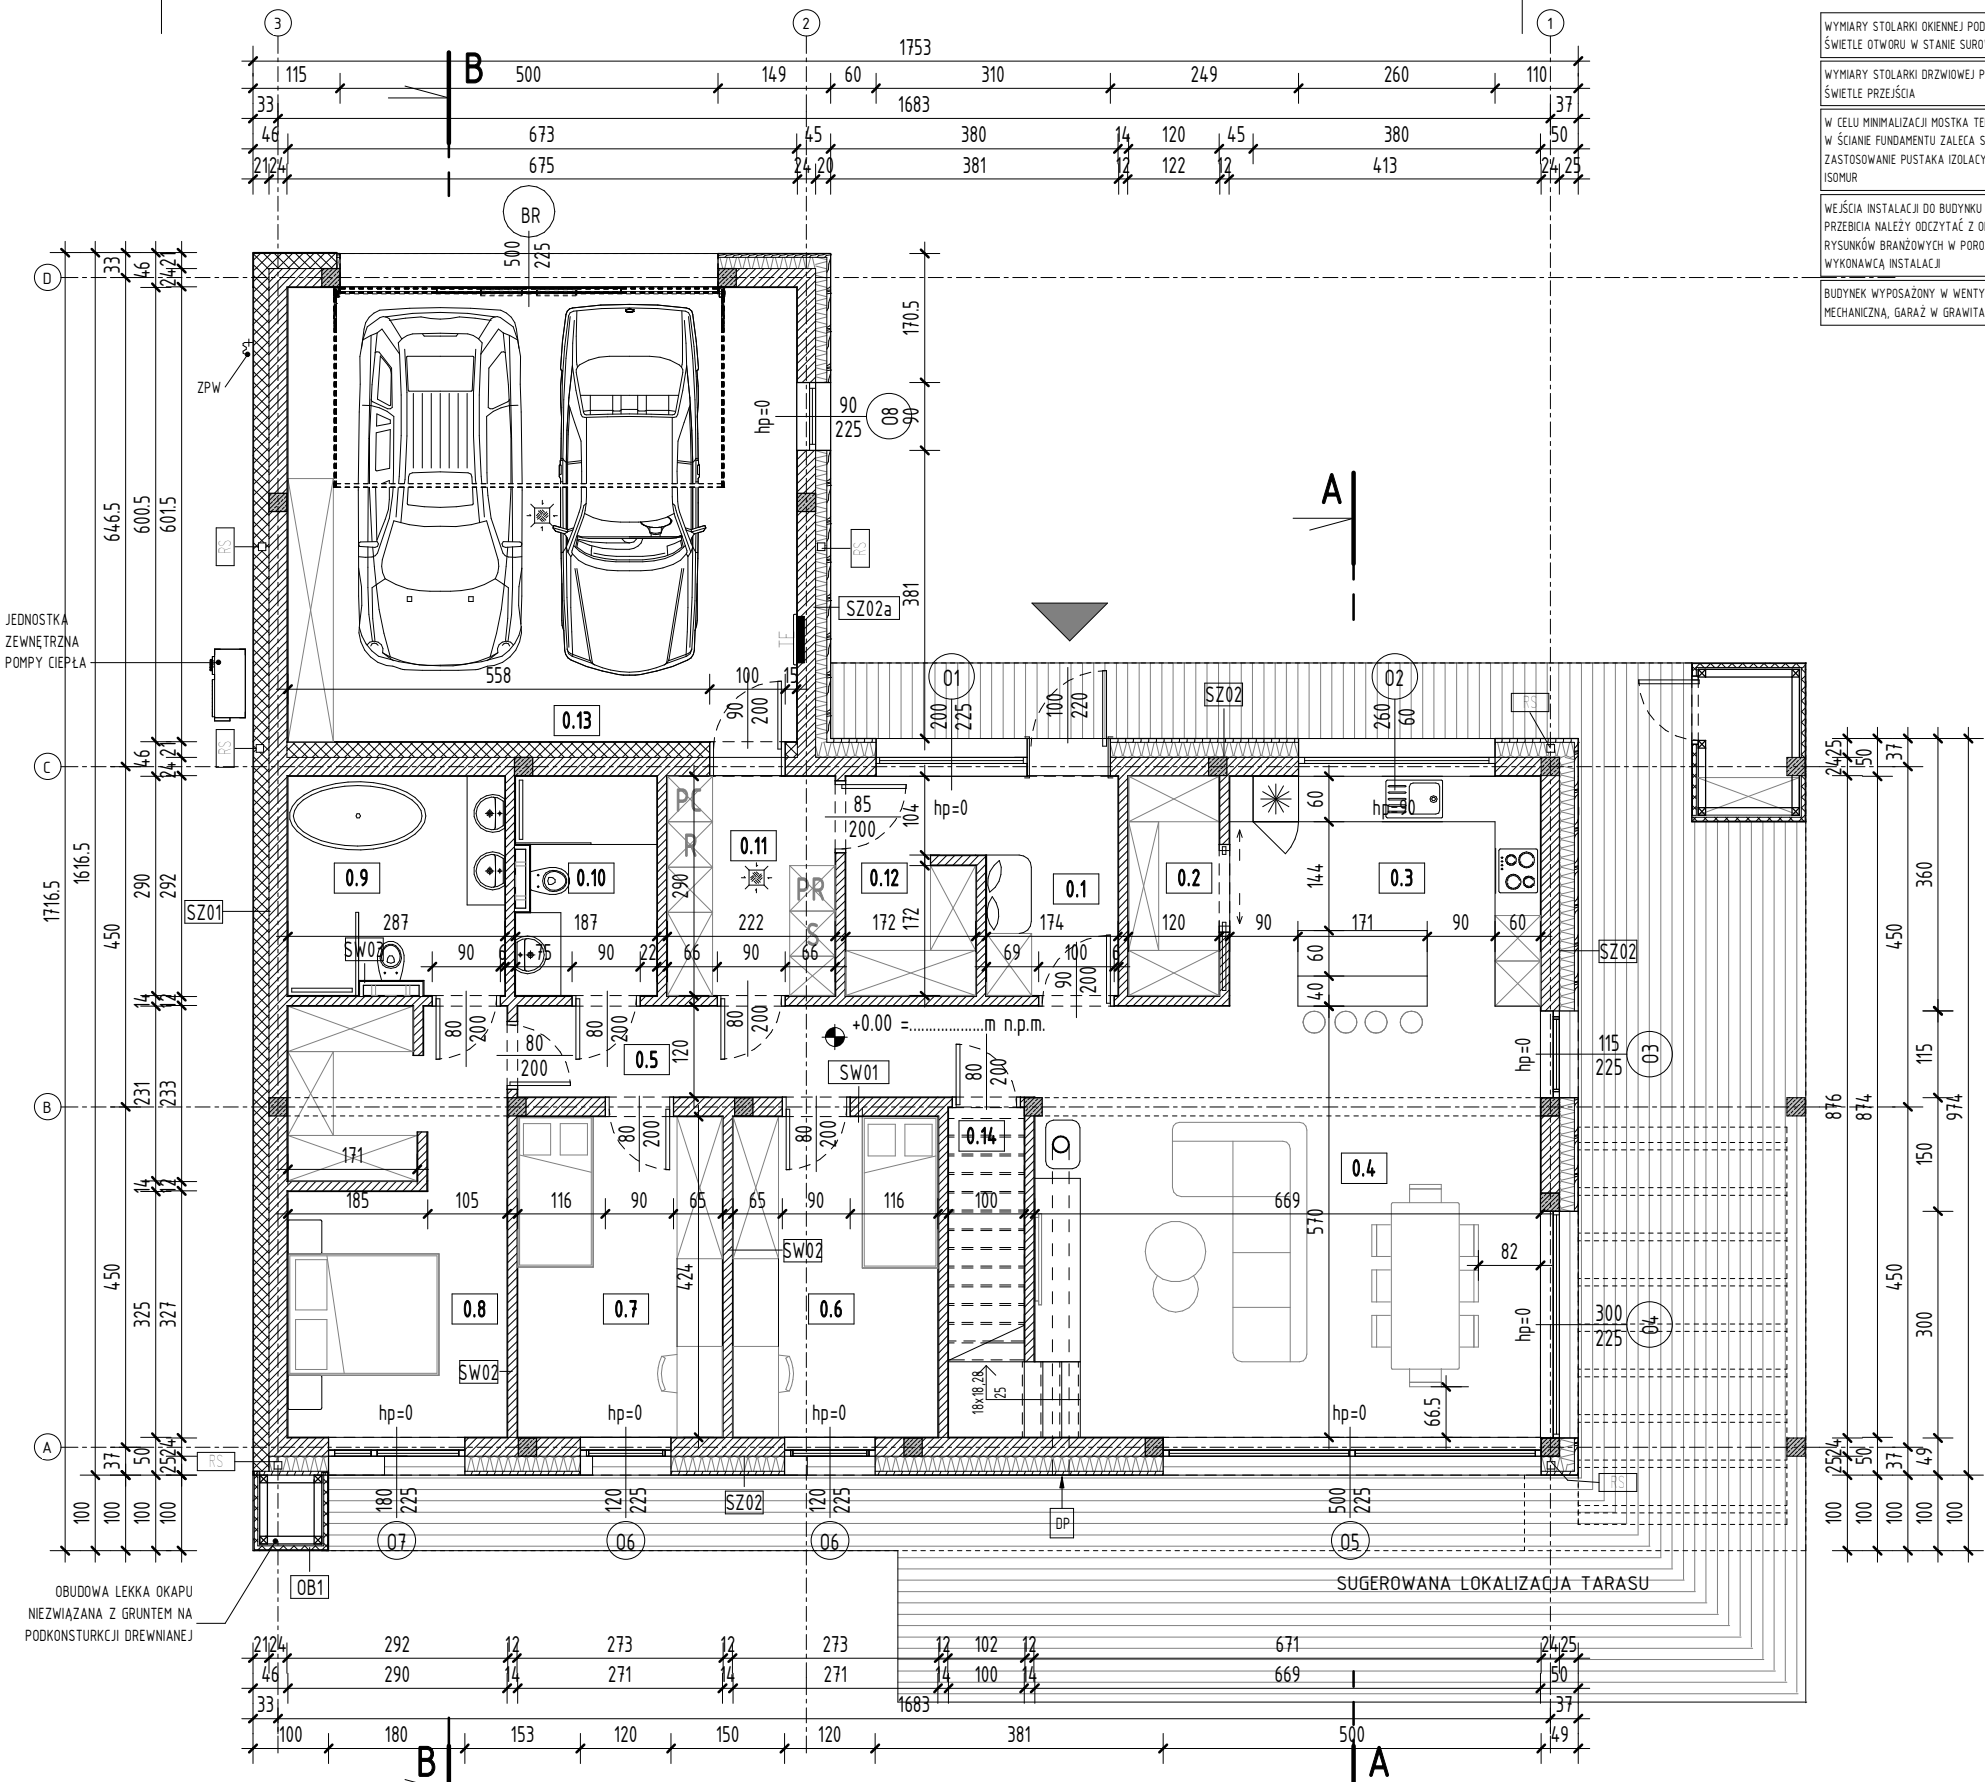

WYMIARY STOLARKI OKiennej PODANO W ŚWIEtle OTWORU W STANIE SUROWYM
WYMIARY STOLARKI DRZWIOWEj PODANO W ŚWIEtle PRZEJŚCIA
W CELU MINIMALIZACJI MOSTKA TERMICZNEGO W ŚCIANIE FUNDAMENTU ZALECA SIĘ ZASTOSOWANIE PUSTAKA IZOLACYJNEGO np. ISOMUR
WEJŚCIA INSTALACJI DO BUDYNKU ORAZ PRZEBIEGA NALEŻY ODCZYTAĆ Z ODPowiedNIEH RYSUNKÓW BRANŻOWYCH W PORÓZUMIENIU Z WYKONAWCĄ INSTALACJI
BUDYNEK WYPOSAŻONY W WENTYLACJĘ MECHANICZNA, GARAŻ W GRAWITACYJNA

ZESTAWIENIE POMIESZCZEŃ BUDYNK MIESZKALNY "STODOŁA S+ ULTRA"		
nr.	Nazwa	Powierzchnia
0.1	WIATROŁAP	6.98 m ²
0.2	SPIŻARNIA	3.48 m ²
0.3	KUCHNIA	12.49 m ²
0.4	SALON Z JADALNIĄ	38.12 m ²
0.5	KOMUNIKACJA	8.21 m ²
0.6	POKÓJ 1	11.49 m ²
0.7	POKÓJ 2	11.49 m ²
0.8	SYPIALNIA Z GARDEROBĄ	16.09 m ²
0.9	ŁAZIENKA DUŻA	8.15 m ²
0.10	ŁAZIENKA MAŁA	5.24 m ²
0.11	POM. TECHNICZNE	6.44 m ²
0.12	GARDEROBA	3.12 m ²
0.13	GARAŻ	40.42 m ²
0.14	SCHODY/ SCHOWEK	4.36 m ²
		176.09 m ²

- LEGENDA SYMBOLI:
- BETON ZBROJONY

- ŚCIANA MUROWANA

- IZOLACJA TERMICZNA

- KRATKA ODPLYWOWA

- TABLICA ELEKTRYCZNA
- LEGENDA OZNACZEŃ LITEROWYCH:
- HP - WYSOKOŚĆ PARAPETU

SZ01,SW01 - PRZEGRODY WG OPISU

WS -WYWIEWKA KANALIZACJI SANIT.

RS -RURA SPUSTOWA KWADRATOWA d=8cm

PROWADZONA W IZOLACJI TERMICZNEJ

ZPW -ZEWNĘTRZNY PKT. WODY

DP -DOPROWADZENIE POWIETRZA DO KOMINKA Min.Ø160

WD -WYRZUTNIA DACHOWA SPALIN Z OKAPU

WDB - WPUST DACHOWY BOCZNY

www.ProjektStodola.pl

UWAGI:

RYSUNEK ROZPATRYWAĆ Z KOMPLETNYM WIELOBRANŻOWYM PROJEKTEM BUDOWLANYM, KTÓREGO JEST INTEGRALNĄ CZĘŚCIĄ PRZED PRZYSTAPIENIEM DO ROBÓT KIEROWNIK BUDOWY POWINIEN SPRAWDZIĆ WSZYSTKIE PROJEKTOWANE ELEMENTY KONSTRUKCYJNE BUDYNKU. WSZELKIE NIEJASNOŚCI NALEŻY WYJAŚNIĆ Z PROJEKTANTEM FUNDAMENTY I ELEMENTY KONSTRUKCYJNE WYKONAĆ ZGODNIE Z RYS. KONSTRUKCYJNYMI.

WYMIARY WEWNĘTRZNE ŚCIAN MIERZONE RAZEM Z WYKOŃCZENIEM

POZOSTAŁE UWAGI WG CZĘŚCI OPISOWEJ

RYSUNKI SĄ CHRONIONE PRAWAMI AUTORSKIMI
ROZPOWSZECZNIANIE I KOPIOWANIE BEZ WIEDZY I
ZGODY AUTORÓW ZABRONIONE.

nazwa zamierzenia budowlanego:

Budynek mieszkalny jednorodzinny wraz z niezbędną infrastrukturą tech.

inwestor:

ul.

Projekt Stodola

autor projektu/ numer uprawnień

podpisy:

MGR INŻ. ARCH.ADAM DŁUGOSZOWSKI 7/DSOKK/2024

W SPECJALNOŚCI ARCHITEKTONICZNEJ

MGR INŻ. ARCH.PATRYCJA DŁUGOSZOWSKA

projektant adaptujący/ uprawnienia:

branża:

format:

skala:

data opracowania:

data adaptacji:

ARCHITEKTURA 297×420 1 : 100 07.2025

.....

nazwa rysunku:

RZUT PARTERU

numer projektu

stadium

branża

wersja

numer rysunku

PB A 03