


Płównie

Taras + schody
kostka brukowa na gruncie
powierzchnia - 23,49m²

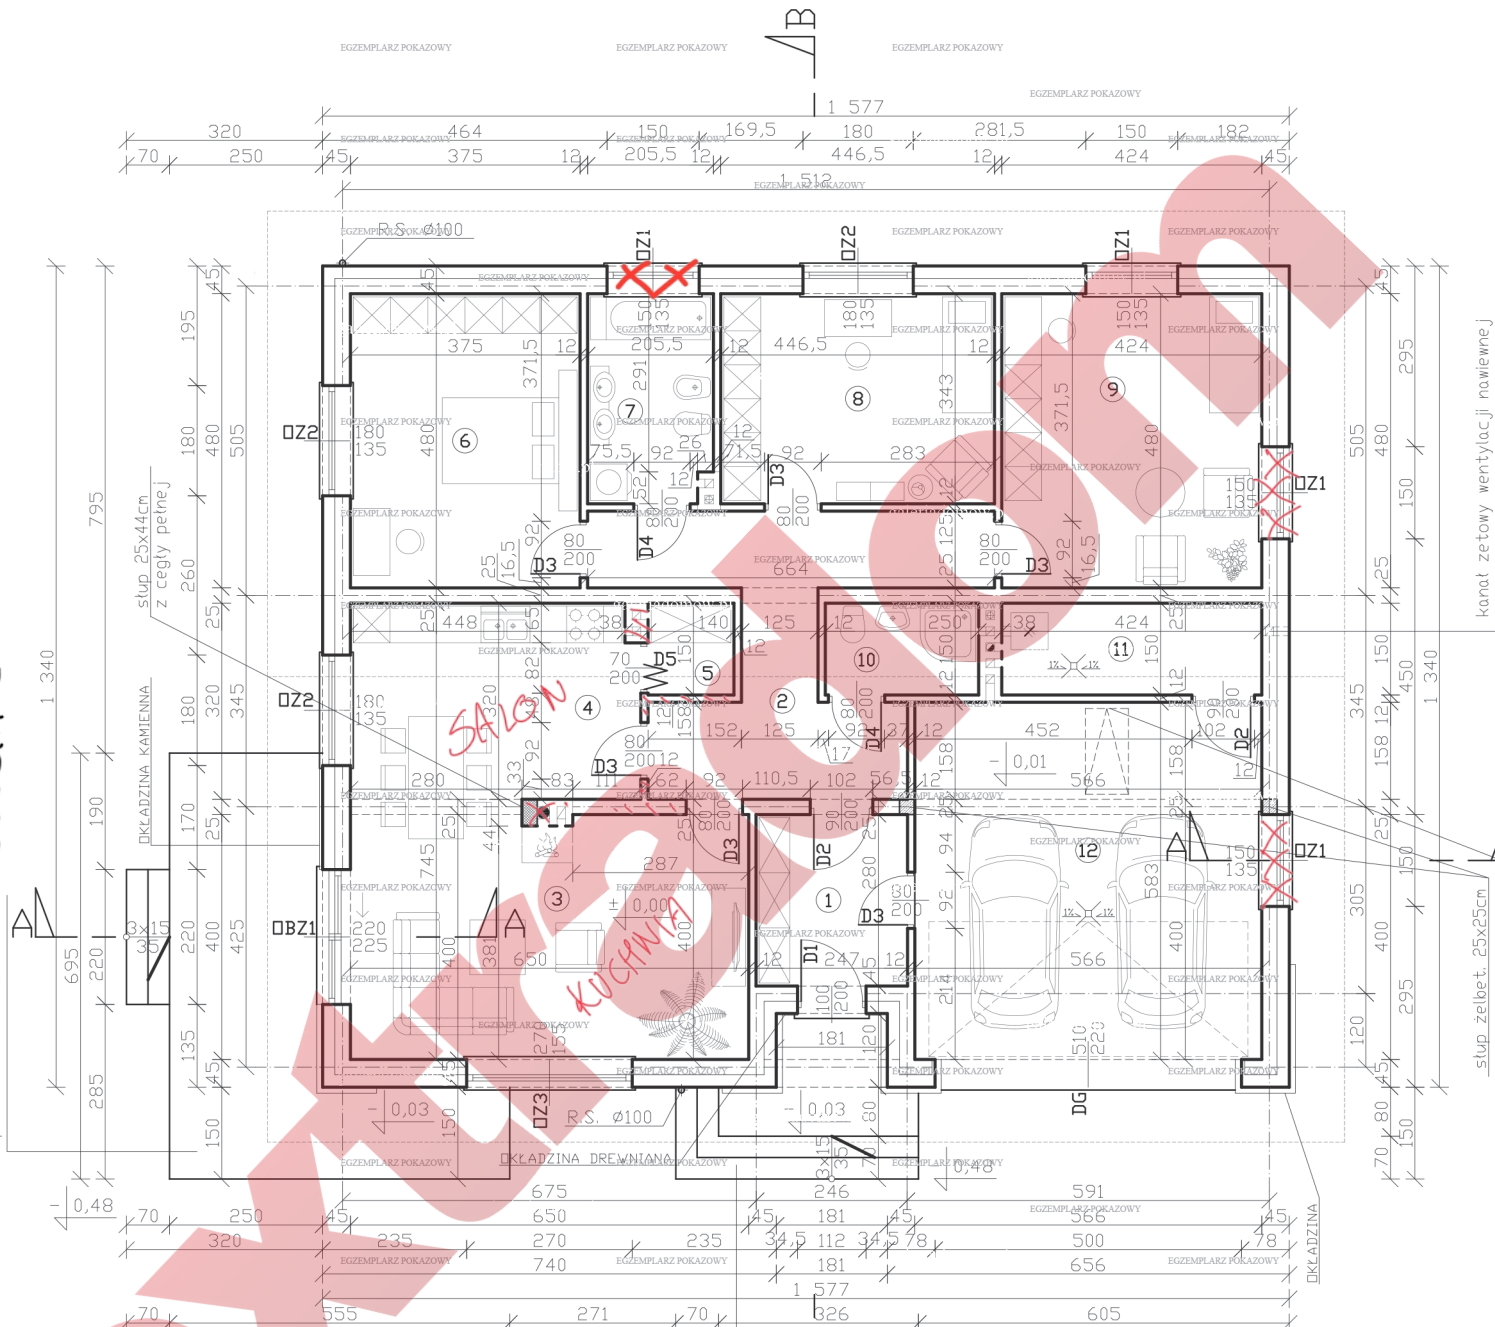

Taras + schody
kostka brukowa na gruncie
powierzchnia - 8,11m²

L.P.	POMIESZCZENIE	POSADZKA	Pow. w m ²
1	wiatrotap	pt. ceram.	6,76
2	przedpokój	parkiet	16,89
3	pokój dzienny	parkiet	25,91
4	kuchnia	pt. ceram.	15,15
5	spizarnia	pt. ceram.	2,01
6	pokój	parkiet	17,74
7	łazienka	pt. ceram.	6,75
8	pokój	parkiet	15,08
9	pokój	parkiet	20,08
10	łazienka	pt. ceram.	3,63
RAZEM:			130,00
11	kotłownia C.O.	gt. cem.	6,19
12	garaż	al. cem.	32,65