



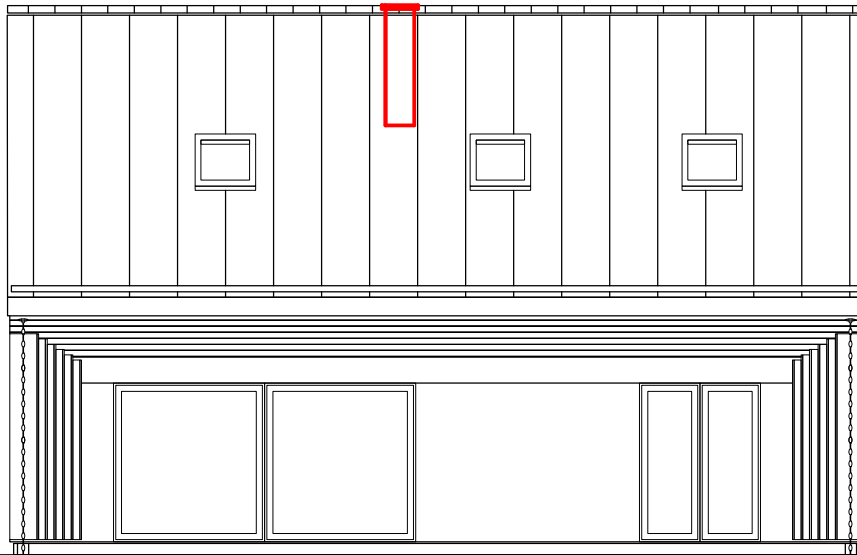

ELEWACJA OGRODOWA POŁUDNIOWA

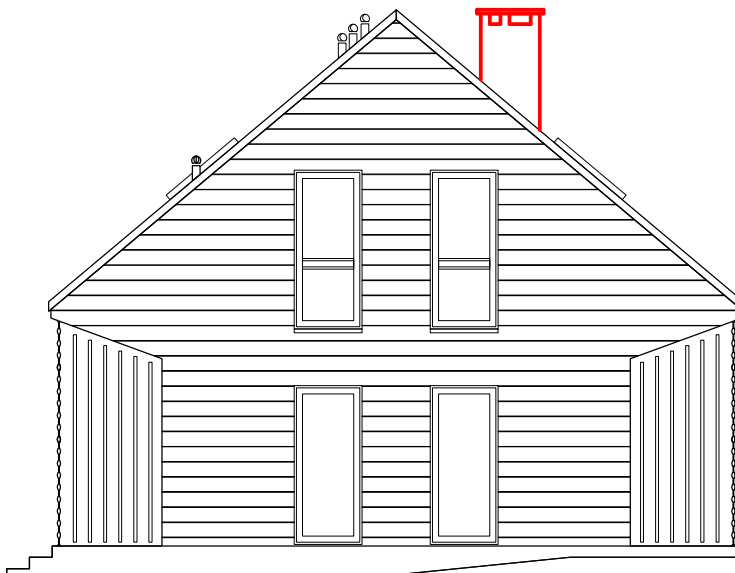

ELEWACJA BOCZNA ZACHODNIA

UWAGA I
01. miejscowe zastosowanie na elewacji tynku
okładziny drewnopochodnej (w/g rysunku elewacji)

Informacje dotyczące materiałów wykończeniowych
umieszczono w opisie technicznym.
RZUTY I PRZEKROJE powinny być czytane razem z
Innymi rzutami i przekrojami danej kondygnacji
zawartymi w opracowaniach branżowych. Wymiary
sprawdzić na miejscu budowy.

KATEGORIA	BRANŻA	
I	ARCHITEKTURA	
TEMAT		
PROJEKT w TECHNOLOGII SZKIELETOWEJ		
INWESTOR	Maciej Włodarczyk 95-081 Dąbrowa 32	
ADRES	95-081 Dąbrowa 32 dz. nr ew. 71 obr. Dąbrowa, gm. Dłutów, pow. pabianicki	
AUTORYZACJA: ADAPTACJA		
mgr inż. arch. Marcin Olczak dr inż. arch. Michał Tomaszewicz		12/R-37/ŁOIA/03
NAZWA RYSUNKU		
ELEWACJE II		
SKALA : 1:100	DATA : 12 X 2021r	NR RYS : A6
Prawa autorskie zastrzeżone. Niniejszy projekt jest przedmiotem prawa autorskiego i chroniony jest autorskim prawami majątkowym jako "utwór architektoniczny, architektoniczno-urbanistyczny i urbanistyczny" na podstawie Ustawy z dnia 4 lutego 1994 r. o prawie autorskim i prawach pokrewnych (Dz.U. Nr 80 z 2000 r., poz.904).		
design: www.tipitom.space		