


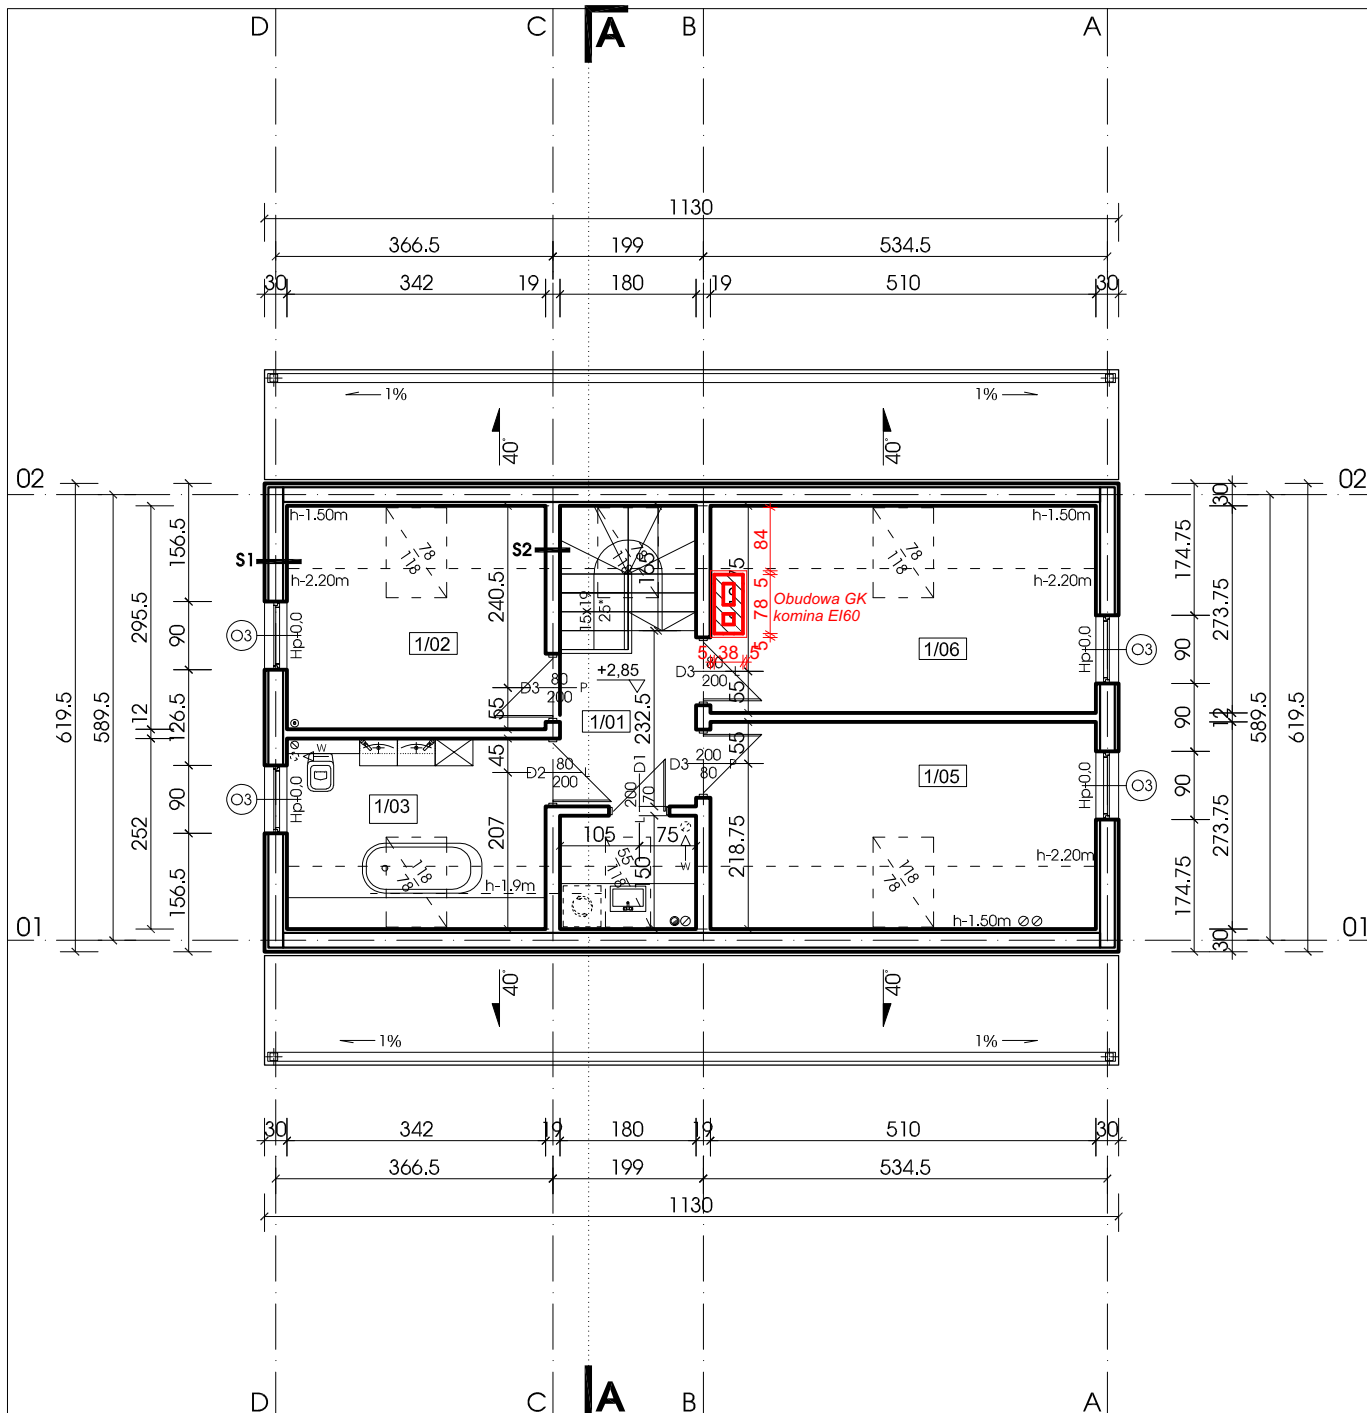

ZESTAWIENIE POWIERZCHNI PODDASZA						* Schody wg. własnego opracowania ze względu na osobiste preferencje wykorzystania powierzchni do zabudowania pod tym elementem jak i wykończenia.
1/01	komunikacja	+ 2,77'5	003.90	*deski	003.90	
1/02	pokój	+ 2,77'5	010.10	*deski	008.68	
1/03	łazienka	+ 2,77'5	008.61	*gres	007.19	
1/04	pralnia	+ 2,77'5	002.70	*gres	001.92	
1/05	pokój	+ 2,77'5	013.96	*deski	011.84	
1/06	pokój	+ 2,77'5	013.96	*deski	011.84	
Σ powierzchnia użytkowa netto				045,37		
Σ powierzchnia liczona w świetle podłogi				053,23*		

KATEGORIA		BRANŻA	
I		ARCHITEKTURA	
TEMAT			
PROJEKT w TECHNOLOGII SZKIELETOWEJ			
INWESTOR		Maciej Włodarczyk 95-081 Dąbrowa 32	
ADRES		95-081 Dąbrowa 32 dz. nr ew. 71 obr. Dąbrowa, gm. Dłutów, pow. pabianicki	
AUTORYZACJA:		ADAPTACJA	
mgr inż. arch. Marcin Olczak		12/R-37/ŁOIA/03	
dr inż. arch. Michał Tomaszewicz			
NAZWA RYSUNKU			
RZUT PODDASZA			
SKALA : 1:100		DATA : 12 X 2021r	NR RYS : A2
Prawa autorskie zastrzeżone. Niniejszy projekt jest przedmiotem prawa autorskiego i chroniony jest autorskimi prawami majątkowymi jako "twór architektoniczny, architektoniczno-urbanistyczny i urbanistyczny" na podstawie Ustawy z dnia 4 lutego 1994 r. o prawie autorskim i prawach pokrewnych (Dz.U. Nr 80 z 2000 r., poz.904).			
design: www.tipitom.space			

RZUTY I PRZEKROJE powinny być czytane razem z innymi rzutami i przekrojami danej kondygnacji zawartymi w opracowaniach branżowych. Wymiary sprawdzić na miejscu budowy.