


SCHEMAT ŚCIAN PARTERU
skala 1:100

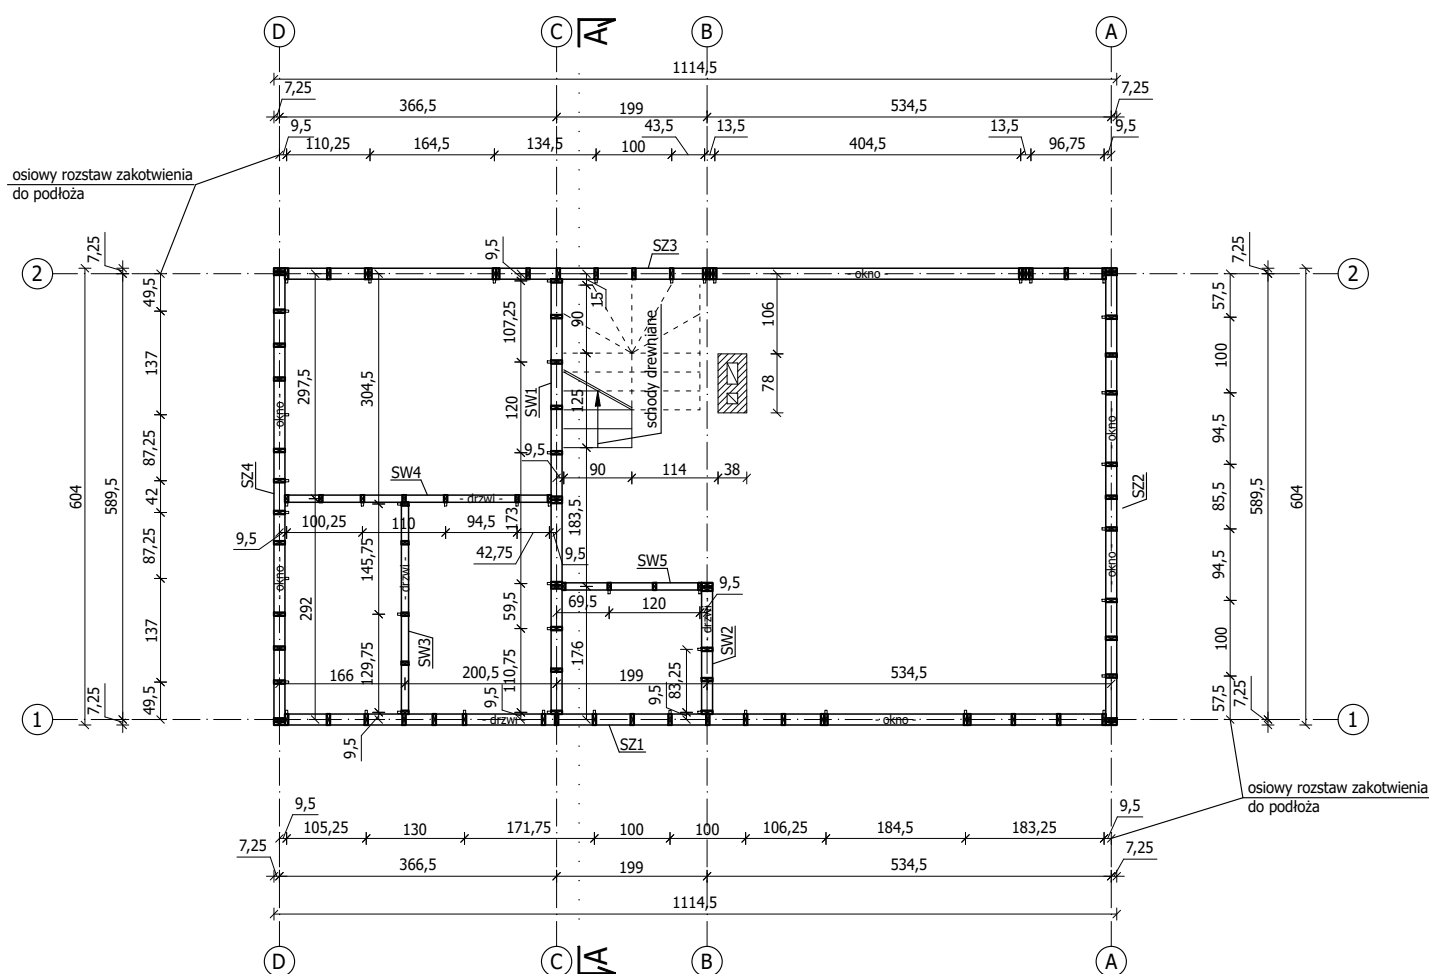

UWAGA:

1. Drewno konstrukcyjne klasy C24.
2. Wymiary na rysunku podano w [cm] bez grubości izolacji. Wszystkie wymiary należy sprawdzić na budowie.
3. SZ_ - ściana zewnętrzna.
4. SW_ - ściana wewnętrzna.
5. Drewno stykające się z murem/betonem/stalą należy odizolować papą lub folią.
6. Ściany konstrukcyjne i działowe jako szkieletowe drewniane z obiciem płytą OSB (jako usztywnienie), warstwy ścian według wytycznych z architektury.
7. Połączenia elementów drewnianych jako ciesielskie oraz na systemowe łączniki do konstrukcji drewnianych.
8. Ściany kotwić do podłoża na systemowe kątowniki stalowe oraz kotwy chemiczne prętami Ø12 przy słupkach ściany do podłoża z płyty fundamentowej żelbetowej.
9. Rozpatrywać z aktualną architekturą i projektami branzowymi, wszelkie przebiecia i przejścia należy zlokalizować na podstawie rysunków branzowych.
10. Komin murywać z cegły ceramicznej pełnej na zaprawie cementowo-wapiennej lub systemowo według wytycznych producenta.

BIURO PROJEKTÓW BUDOWLANYCH NWS Wojciech Stanisławski ul. Filmowa 3/65, 85-836 Bydgoszcz, tel. 667-370-724			
Temat:	BUDYNEK MIESZKALNY JEDNORODZINNY		
Inwestor:	Maciej Włodarczyk Dąbrowa 32, 95-081 Dąbrowa		
Adres:	dz. nr 71, obręb 0003 Dąbrowa Dąbrowa, gmina Dłutów, powiat pabiancki		
Nazwa rysunku:	SCHEMAT ŚCIAN PARTERU		
Projektant:	mgr inż. Wojciech Stanisławski	Data: 08.12.2025	
	upr. nr KUP/0006/PBKb/19 do projektowania bez ograniczeń w specjalności konstrukcyjno-budowlanej		
Zakres: KONSTRUKCJA	Stadium: (PT) PROJEKT TECHNICZNY	Skala: 1:100	Nr rysunku: K-02