


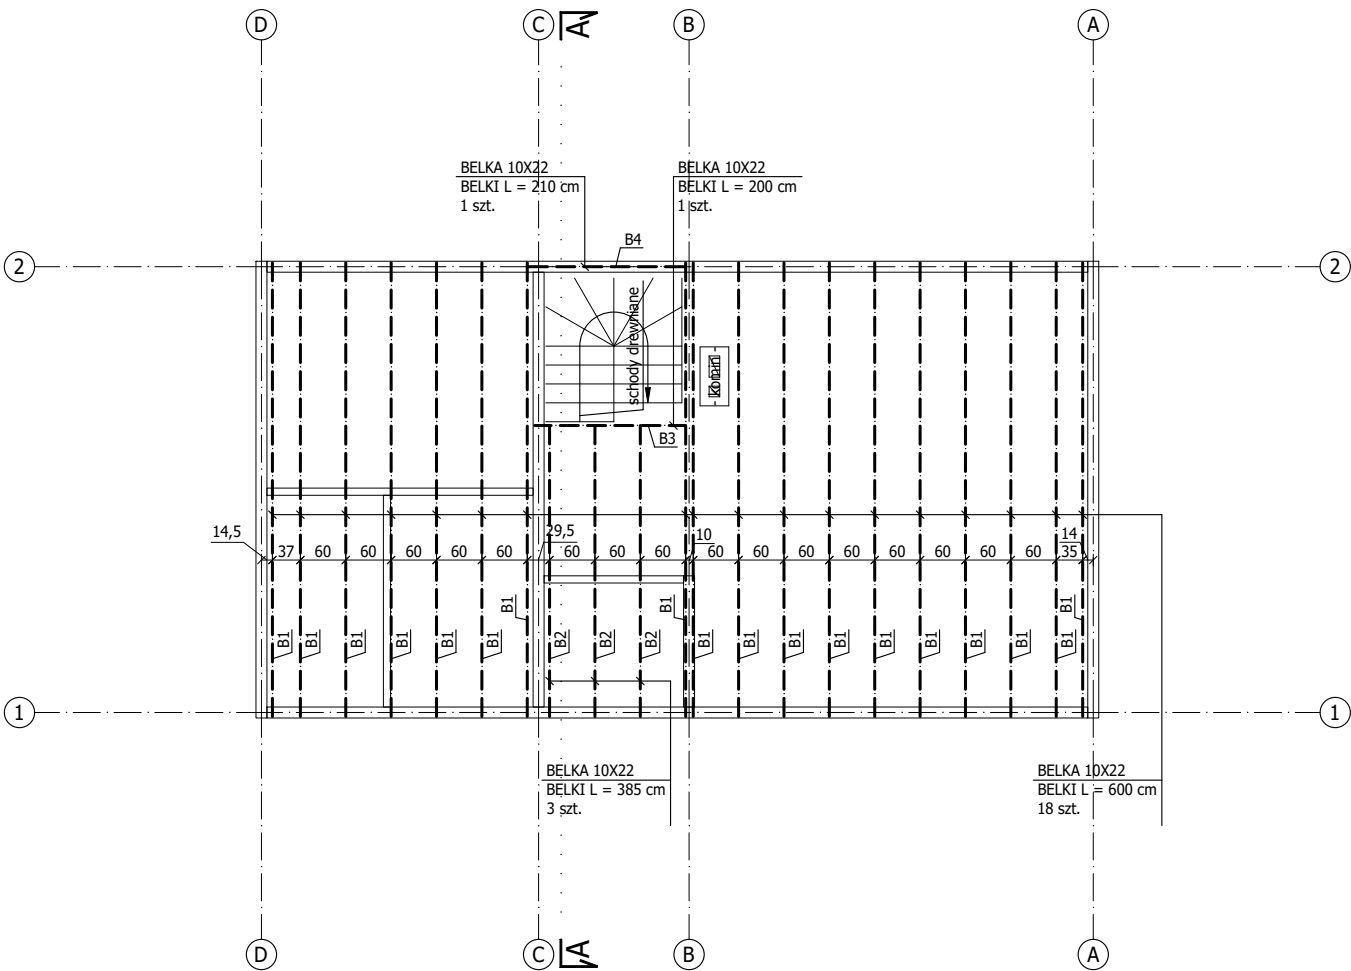

- UWAGA:**
1. Drewno konstrukcyjne klasy C24.
 2. Wymiary na rysunku podano w [cm] bez grubości izolacji. Wszystkie wymiary należy sprawdzić na budowie.
 3. Drewno stykające się z murem/betonem/stalą należy odizolować papą lub folią.
 4. Ściany konstrukcyjne i działowe jako szkieletowe drewniane z obiciem płytą OSB (jako usztywnienie), warstwy ścian według wytycznych z architektury.
 5. Połączenia elementów drewnianych jako ciesielskie oraz na systemowe łączniki do konstrukcji drewnianych.
 6. Rozpatrywać z aktualną architekturą i projektami branżowymi, wszelkie przebiecia i przejścia należy zlokalizować na podstawie rysunków branżowych.
 7. Komin murowany z cegły ceramicznej pełnej na zaprawie cementowo-wapiennej lub systemowy według wytycznych producenta.
 8. Schody o konstrukcji drewnianej według indywidualnego projektu stolarskiego (według odrębnego opracowania).

ZESTAWIENIE DREWNA						
Obiekt:	Strop budynku jednorodzinnego					
Element:	Strop		Sztuk:	1		
Drewno klasy C24						
Symbol	Przekrój		Długość	Liczba	Objętość 1 sztuki	Objętość
	szerokość	wysokość				
	[mm]	[mm]	[cm]	[szt.]	[m³]	[m³]
B1	100	220	600	18	0,132	2,376
B2	100	220	385	3	0,085	0,254
B3	100	200	200	1	0,040	0,040
B4	100	220	210	1	0,046	0,046
SUMA: [m³]					2,716	
RAZEM: [m³]					2,716	

UWAGA:
Przed zamówieniem elementów zestawienie powinno zostać zweryfikowane i zatwierdzone przez wykonawcę. Zestawienie nie obejmuje zapasów długości elementów.

BIURO PROJEKTÓW BUDOWLANYCH NWS Wojciech Stanisławski ul. Filmowa 3/65, 85-836 Bydgoszcz, tel. 667-370-724			
Temat:	BUDYNEK MIESZKALNY JEDNORODZINNY		
Inwestor:	Maciej Włodarczyk Dąbrowa 32, 95-081 Dąbrowa		
Adres:	dz. nr 71, obręb 0003 Dąbrowa Dąbrowa, gmina Dłutów, powiat pabiancki		
Nazwa rysunku:	RZUT KONSTRUKCJI STROPU NAD PARTEREM		
Projektant:	mgr inż. Wojciech Stanisławski	Data: 08.12.2025	
	upr. nr KUP/0006/PBKb/19 do projektowania bez ograniczeń w specjalności konstrukcyjno-budowlanej		
Zakres: KONSTRUKCJA	Stadium: (PT) PROJEKT TECHNICZNY	Skala: 1:100	Nr rysunku: K-03