


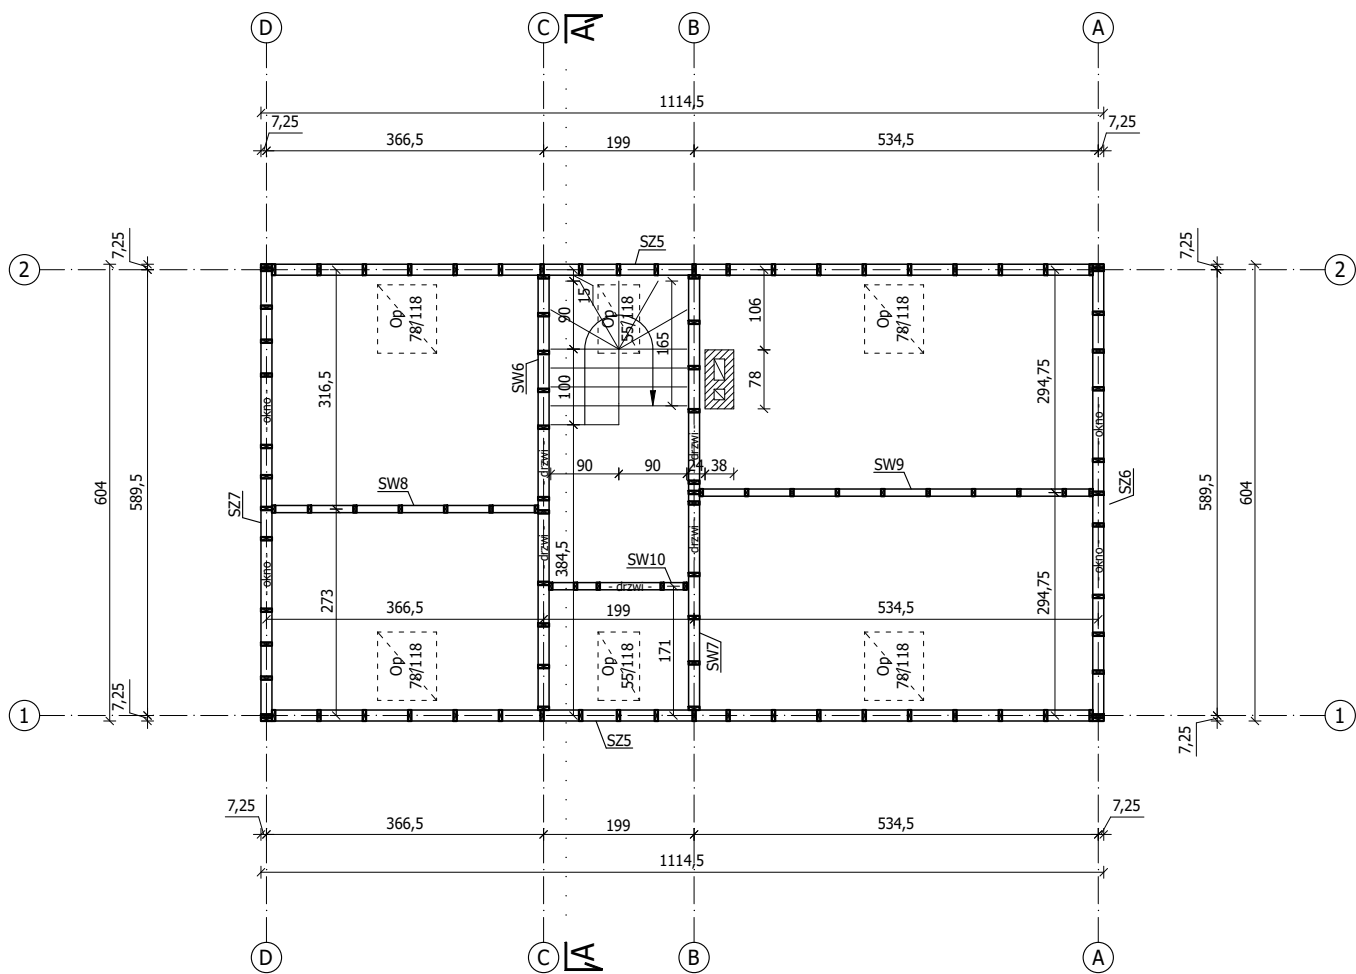

- UWAGA:**
1. Drewno konstrukcyjne klasy C24.
 2. Wymiary na rysunku podano w [cm] bez grubości izolacji. Wszystkie wymiary należy sprawdzić na budowie.
 3. SZ - ściana zewnętrzna.
 4. SW - ściana wewnętrzna.
 5. Drewno stykające się z murem/betonem/stalą należy odizolować papą lub folią.
 6. Ściany konstrukcyjne i działowe jako szkieletowe drewniane z obiciem płytą OSB (jako usztywnienie), warstwy ścian według wytycznych z architektury.
 7. Połączenia elementów drewnianych jako ciesielskie oraz na systemowe łączniki do konstrukcji drewnianych.
 8. Rozpatrywać z aktualną architekturą i projektami branżowymi, wszelkie przebiecia i przejścia należy zlokalizować na podstawie rysunków branżowych.
 9. Komin murowany z cegły ceramicznej pełnej na zaprawie cementowo-wapiennej lub systemowy według wytycznych producenta.

BIURO PROJEKTÓW BUDOWLANYCH NWS Wojciech Stanisławski ul. Filmowa 3/65, 85-836 Bydgoszcz, tel. 667-370-724			
Temat:	BUDYNEK MIESZKALNY JEDNORODZINNY		
Inwestor:	Maciej Włodarczyk Dąbrowa 32, 95-081 Dąbrowa		
Adres:	dz. nr 71, obręb 0003 Dąbrowa Dąbrowa, gmina Dłutów, powiat pabiancki		
Nazwa rysunku:	SCHEMAT ŚCIAN PODDASZA		
Projektant:	mgr inż. Wojciech Stanisławski	Data: 08.12.2025	
	upr. nr KUP/0006/PBKb/19 do projektowania bez ograniczeń w specjalności konstrukcyjno-budowlanej		
Zakres: KONSTRUKCJA	Stadium: (PT) PROJEKT TECHNICZNY	Skala: 1:100	Nr rysunku: K-04