


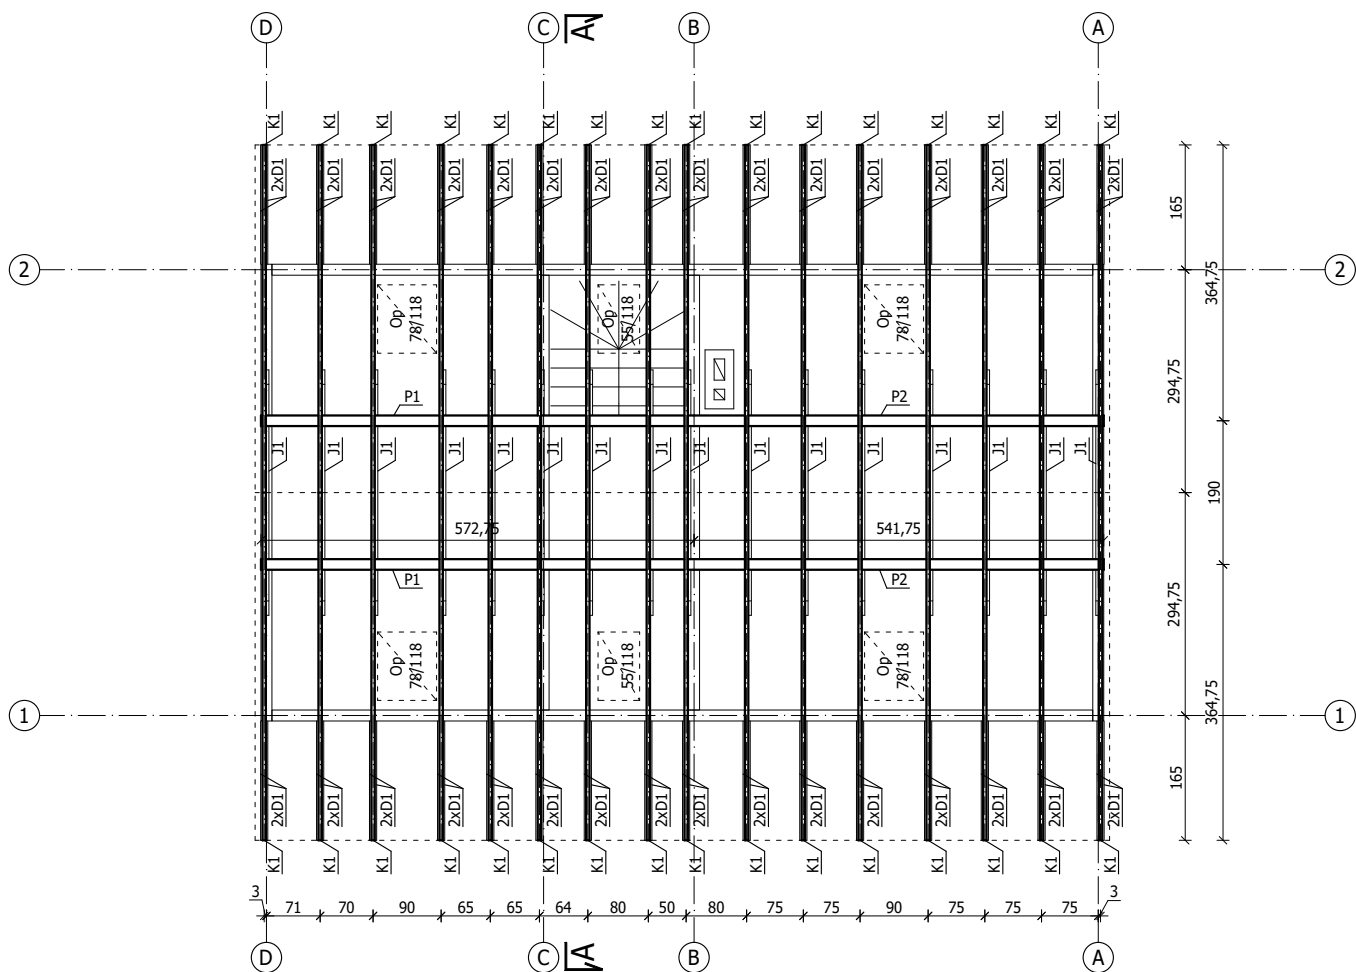

ZESTAWIENIE WIĘŻBY DACHOWEJ

Drewno klasy C24							
Kąt nachylenia krokwi		$\alpha = 40^\circ$		$\cos \alpha = 0,76604$			
Symbol	Przekrój		Długość 1 sztuki	Długość +30	Liczba	Objętość 1 sztuki	Objętość
	szerokość	wysokość					
	[cm]	[cm]	[cm]	[cm]	[szt.]	[m ³]	[m ³]
Krokwie							
K1	4,5	17	600	630	32	0,048	1,543
Jętki							
J1	4	16	325	355	16	0,023	0,364
Płatwie							
P1	14	16	573	603	2	0,135	0,270
P2	14	22	542	572	2	0,176	0,352
Deski							
D1	2,5	17	171	201	64	0,009	0,547
RAZEM: [m ³]							3,076

UWAGA:
Przed zamówieniem elementów zestawienie powinno zostać zweryfikowane i zatwierdzone przez wykonawcę. Zestawienie nie obejmuje ilości drewna potrzebnego do pełnego deskowania dachu oraz desek okapowych/wiatrownic, łat i kontrłat.

- UWAGA:**
1. Drewno konstrukcyjne klasy C24.
 2. Wymiary na rysunku podano w [cm] bez grubości izolacji. Wszystkie wymiary należy sprawdzić na budowie.
 3. Drewno stykające się z murem/betonem/stalą należy odizolować papą lub folią.
 4. Wykonać pełne deskowanie połaci dachu, deska gr. 2,5 cm.
 5. Rozpatrywać z aktualną architekturą i projektami branżowymi, wszelkie przebicia i przejścia należy zlokalizować na podstawie rysunków branżowych.
 6. Połączenia elementów drewnianych na systemowe łączniki do konstrukcji drewnianych.

BIURO PROJEKTÓW BUDOWLANYCH NWS Wojciech Stanisławski ul. Filmowa 3/65, 85-836 Bydgoszcz, tel. 667-370-724			
Temat:	BUDYNEK MIESZKALNY JEDNORODZINNY		
Inwestor:	Maciej Włodarczyk Dąbrowa 32, 95-081 Dąbrowa		
Adres:	dz. nr 71, obręb 0003 Dąbrowa Dąbrowa, gmina Dłutów, powiat pabiancki		
Nazwa rysunku:	RZUT KONSTRUKCJI DACHU		
Projektant:	mgr inż. Wojciech Stanisławski	Data: 08.12.2025	
	upr. nr KUP/0006/PBKb/19 do projektowania bez ograniczeń w specjalności konstrukcyjno-budowlanej		
Zakres: KONSTRUKCJA	Stadium: (PT) PROJEKT TECHNICZNY	Skala: 1:100	Nr rysunku: K-05