


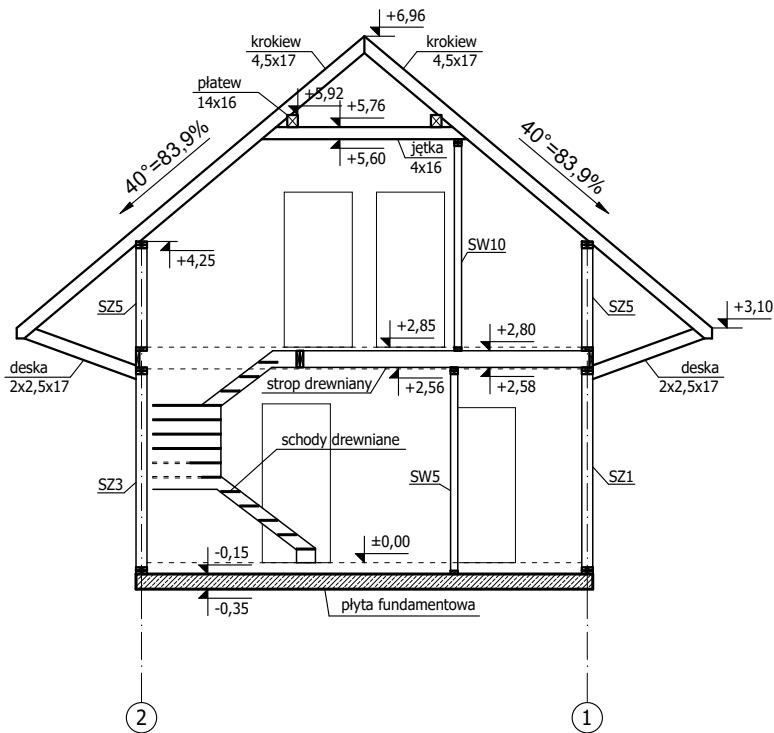

UWAGA:

1. Rysunek rozpatrywać łącznie z rysunkami architektury i konstrukcji projektu budowlanego.
2. Wymiary na rysunku podano w [cm] bez grubości izolacji termicznej. Wszystkie wymiary należy sprawdzić na budowie.
3. Rozpatrywać z aktualną architekturą i projektami branżowymi, wszelkie przebiecia w fundamentach należy zlokalizować na podstawie rysunków branżowych i architektonicznych.
4. Rozwiązania izolacji przeciwwilgociowej i przeciwwodnej zgodnie z opisem architektury.
5. Opis elementów według rzutów konstrukcyjnych.

BIURO PROJEKTÓW BUDOWLANYCH NWS Wojciech Stanisławski ul. Filmowa 3/65, 85-836 Bydgoszcz, tel. 667-370-724			
Temat:	BUDYNEK MIESZKALNY JEDNORODZINNY		
Inwestor:	Maciej Włodarczyk Dąbrowa 32, 95-081 Dąbrowa		
Adres:	dz. nr 71, obręb 0003 Dąbrowa Dąbrowa, gmina Dłutów, powiat pabiancki		
Nazwa rysunku:	PRZEKROJE KONSTRUKCYJNE		
Projektant:	mgr inż. Wojciech Stanisławski upr. nr KUP/0006/PBKb/19 do projektowania bez ograniczeń w specjalności konstrukcyjno-budowlanej	Data: 08.12.2025	
Zakres: KONSTRUKCJA	Stadium: (PT) PROJEKT TECHNICZNY	Skala: 1:100	Nr rysunku: K-06