




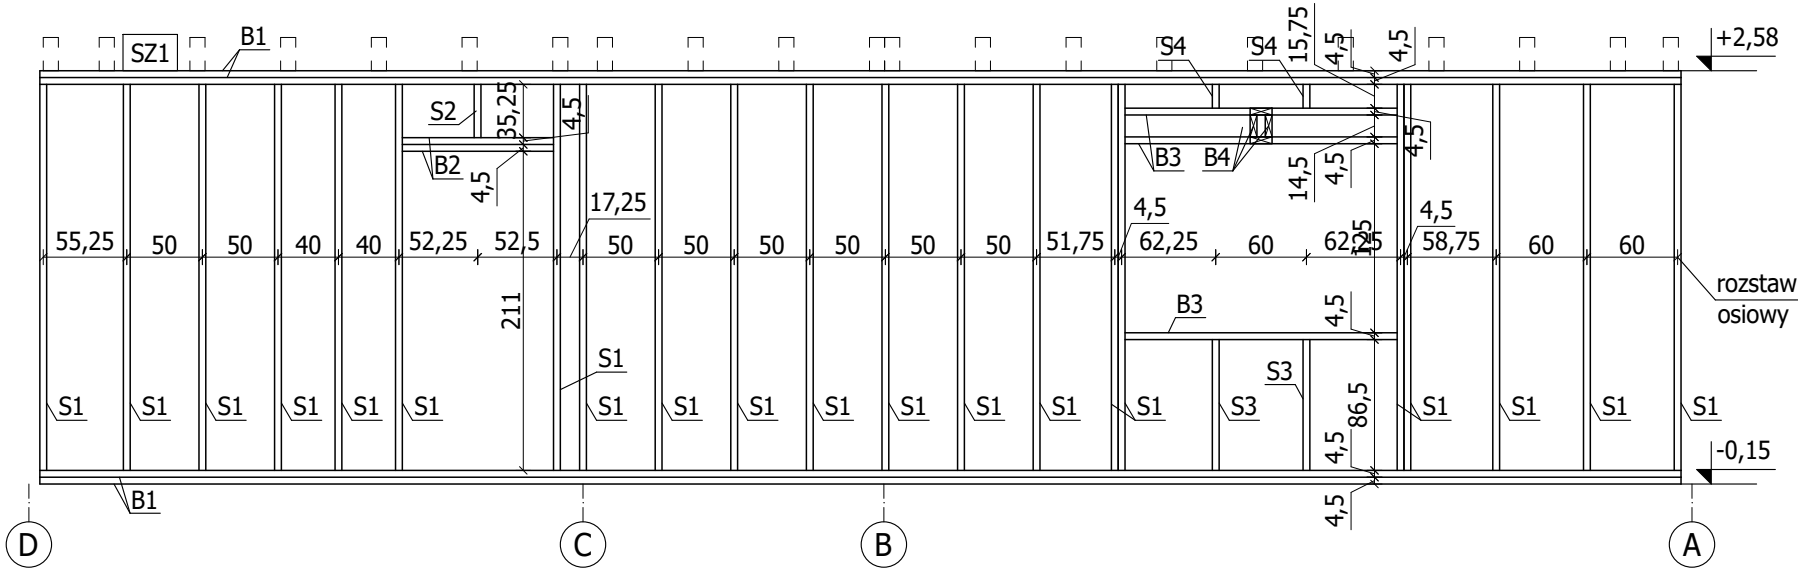

ZESTAWIENIE DREWNA						
Obiekt:	Budynek mieszkalny Dąbrowa					
Element:	Ściana SZ1		Sztuk:	1		
Drewno klasy C24						
Symbol	Przekrój		Długość	Liczba	Objętość 1 sztuki	Objętość
	szerokość	wysokość				
	[mm]	[mm]	[cm]	[szt.]	[m ³]	[m ³]
S1	45	145	255,25	21	0,017	0,350
S2	45	145	35,25	1	0,002	0,002
S3	45	145	86,5	2	0,006	0,011
S4	45	145	15,75	2	0,001	0,002
B1	45	145	1085,5	4	0,071	0,283
B2	45	145	100	2	0,007	0,013
B3	45	145	180	2	0,012	0,023
B4	45	145	180	2	0,012	0,023
				SUMA: [m³]		0,709
				RAZEM: [m³]		0,709

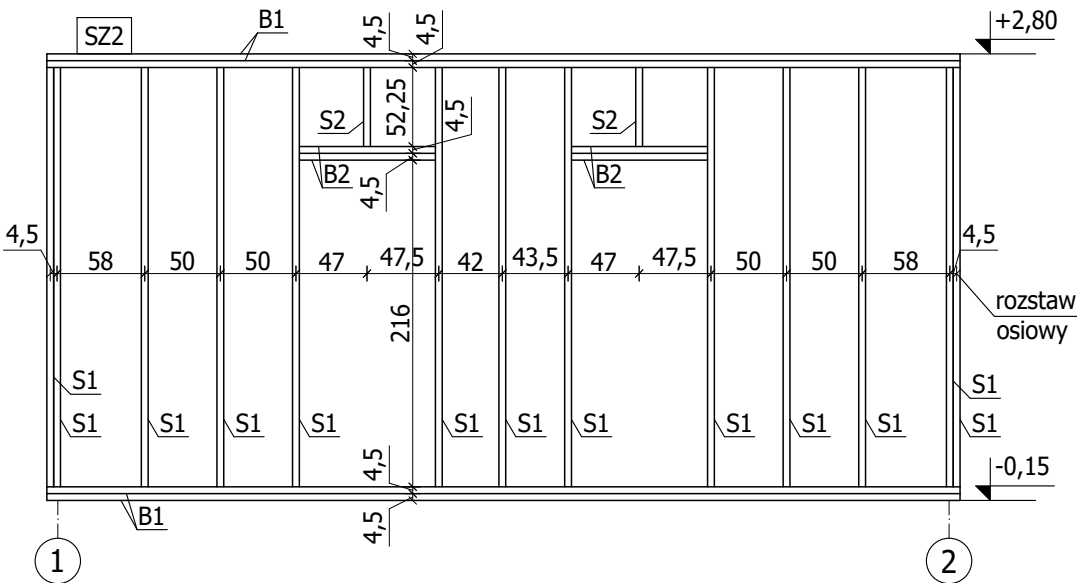

ZESTAWIENIE DREWNA						
Obiekt:	Budynek mieszkalny Dąbrowa					
Element:	Ściana SZ2		Sztuk:	1		
Drewno klasy C24						
Symbol	Przekrój		Długość	Liczba	Objętość 1 sztuki	Objętość
	szerokość	wysokość				
	[mm]	[mm]	[cm]	[szt.]	[m³]	[m³]
S1	45	145	277,25	13	0,018	0,235
S2	45	145	52,25	2	0,003	0,007
B1	45	145	604	4	0,039	0,158
B2	45	145	90	4	0,006	0,023
				SUMA: [m³]		0,423
				RAZEM: [m³]		0,423

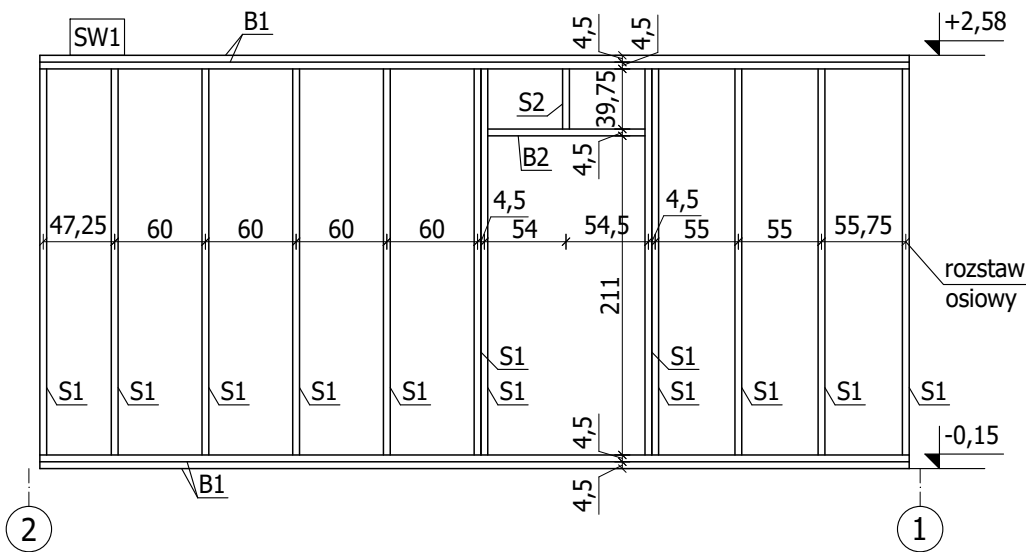

ZESTAWIENIE DREWNA						
Obiekt:	Budynek mieszkalny Dąbrowa					
Element:	Ściana SW1		Sztuk:	1		
Drewno klasy C24						
Symbol	Przekrój		Długość	Liczba	Objętość 1 sztuki	Objętość
	szerokość	wysokość				
	[mm]	[mm]	[mm]	[szt.]	[m³]	[m³]
S1	45	145	255,25	12	0,017	0,200
S2	45	145	39,75	1	0,003	0,003
B1	45	145	575	4	0,038	0,150
B2	45	145	104	1	0,007	0,007
				SUMA: [m³]		0,359
				RAZEM: [m³]		0,359

- UWAGA:**
1. Drewno konstrukcyjne klasy C24.
 2. Wymiary na rysunku podano w [cm]. Wszystkie wymiary należy sprawdzić na budowie.
 3. Drewno zabezpieczyć odpowiednimi preparatami ochronnymi przed porażeniem biologicznym oraz do stopnia NRO (np. FOBOS M-4).
 4. SZ_ - ściana zewnętrzna.
 5. SW_ - ściana wewnętrzna.
 6. Drewno stykające się z murem/betonem/stalą należy odizolować papą lub folią.
 7. Ściany konstrukcyjne i działowe jako szkieletowe drewniane z obiciem płytą OSB (jako usztywnienie), warstwy ścian według wytycznych z architektury.
 8. Połączenia elementów drewnianych jako ciesielskie oraz na systemowe łączniki do konstrukcji drewnianych, należy opracować projekt warsztatowy konstrukcji ścian.
 9. Ściany kotwić do podłoża na systemowe kątowniki stalowe oraz kotwy chemiczne prętami Ø10 przy słupkach ściany.
 10. Rozpatrywać z aktualną architekturą i projektami branżowymi, wszelkie przebiecia i przejścia należy zlokalizować na podstawie rysunków branżowych.
 11. Wykaz drewna ma charakter szacunkowy, przed zamówieniem wykonawca powinien zweryfikować podane wielkości i zatwierdzić. Zestawienie nie obejmuje naddatków długości elementów wynikających z obróbki drewna.

BIURO PROJEKTÓW BUDOWLANYCH NWS Wojciech Stanisławski ul. Filmowa 3/65, 85-836 Bydgoszcz, tel. 667-370-724			
Temat:	BUDYNEK MIESZKALNY JEDNORODZINNY		
Inwestor:	Maciej Włodarczyk Dąbrowa 32, 95-081 Dąbrowa		
Adres:	dz. nr 71, obręb 0003 Dąbrowa Dąbrowa, gmina Dłutów, powiat pabiancki		
Nazwa rysunku:	WIDOK KONSTRUKCJI ŚCIAN		
Projektant:	mgr inż. Wojciech Stanisławski upr. nr KUP/0006/PBKb/19 do projektowania bez ograniczeń w specjalności konstrukcyjno-budowlanej	Data: 08.12.2025	
Zakres: KONSTRUKCJA	Stadium: (PT) PROJEKT TECHNICZNY	Skala: 1:50	Nr rysunku: K-07